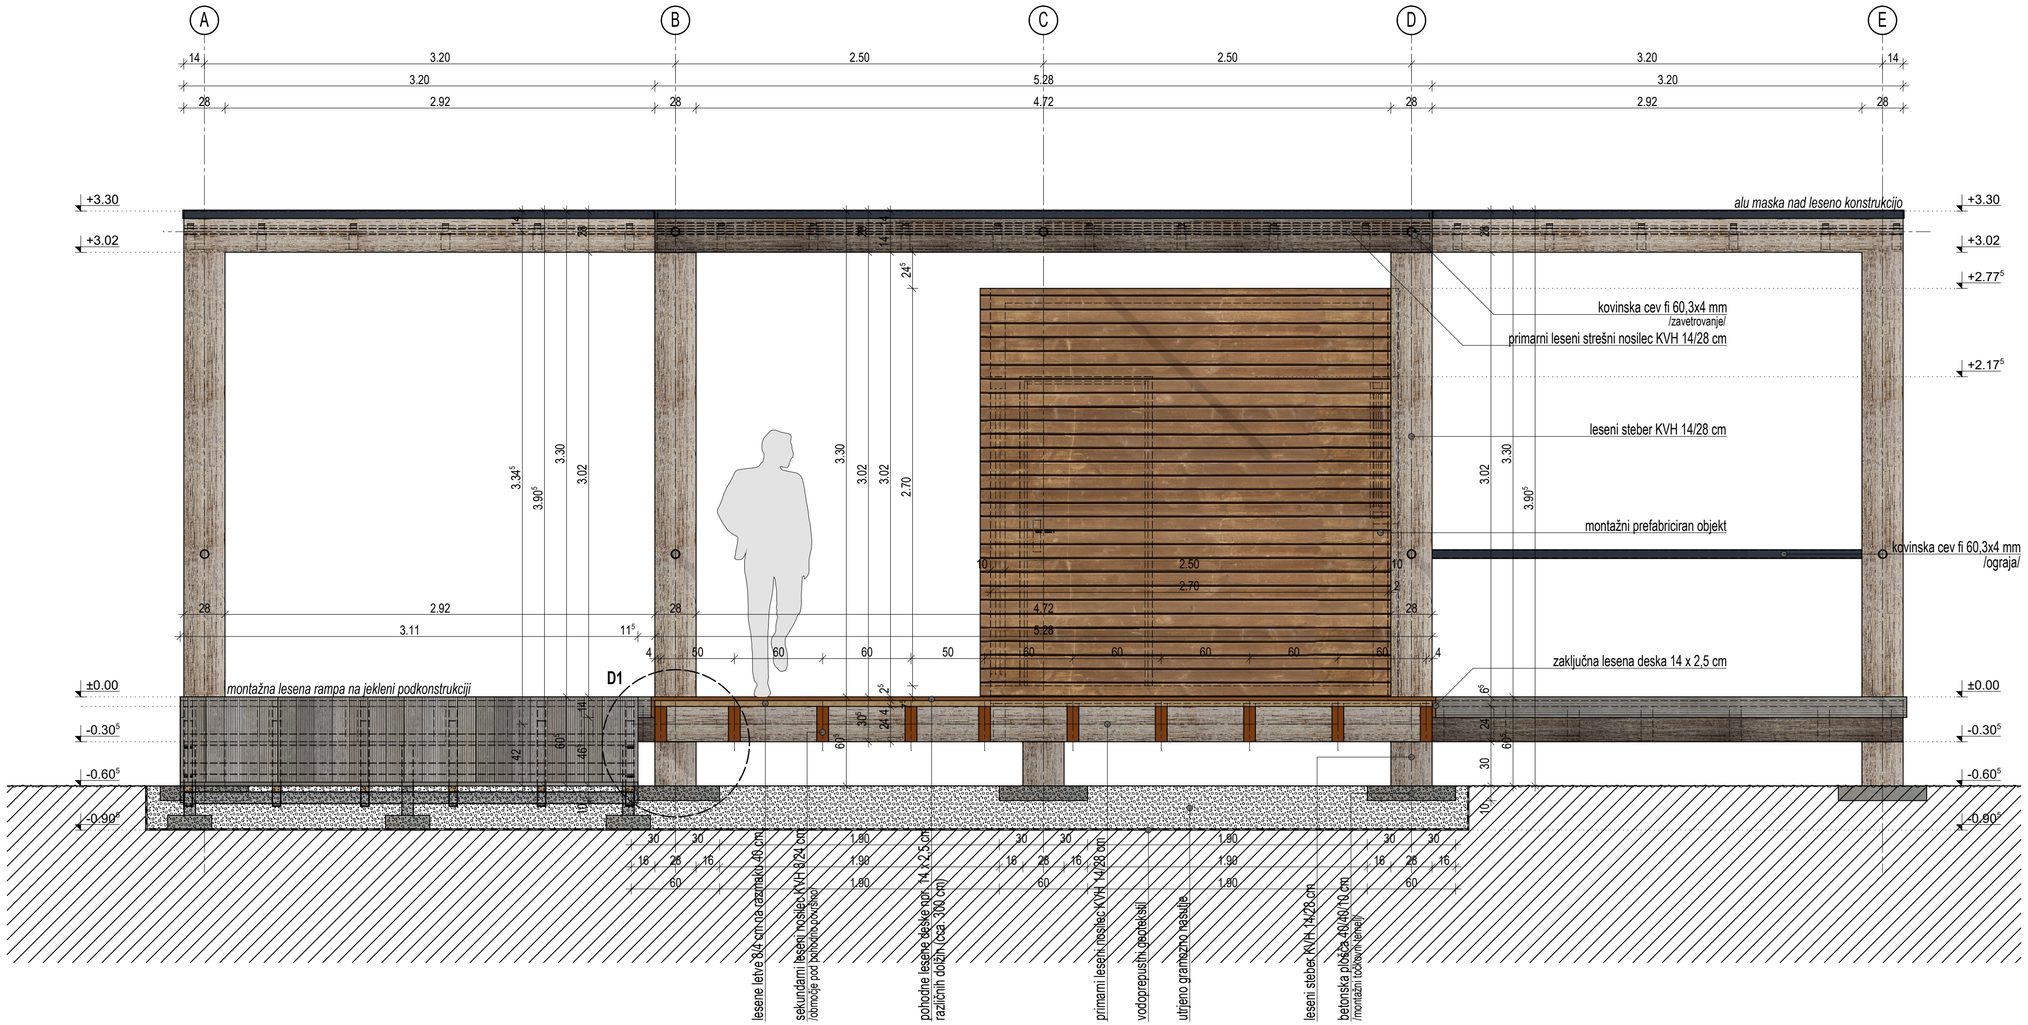

biro biro, arhitektura, oblikovanje in svetovanje d.o.o.
ribniška ulica 4 | 2000 maribor |www.birobiro.si

PARK DOŽIVETIJ KRIŽEVCI

objekt

investitor: OBČINA KRIŽEVCI
naslov: Križevci pri Ljutomeru 11, 9242 Križevci pri Ljutomeru

investitor

vrsta projekta: PZI
številka projekta: 21/2015
odgovorni vodja projekta: Uroš ROŠKER, u.d.i.a. ZAPS 1737

projekt

vrsta načrta: 1 - NAČRT ARHITEKTURE
številka načrta: 21/2015-A
datum načrta: junij 2018
odgovorni projektant: Uroš ROŠKER, u.d.i.a. ZAPS 1737
sodelavci: Tomaž Vedlin. gradb. teh.

načrt

PREREZ 1-1

vsebina

merilo: 1:25
± 0,00: 181,60 n.m.v.

P1

Vsebina risbe v celoti predstavlja avtorsko delo. Nadaljna uporaba ali razmnoževanje se lahko vrši samo s pisnim soglasjem avtorjev.

V/Š = 297 / 700 (0.21m2)

Allplan 2018