

biro
biro

PARK DOŽIVETIJ KRIŽEVCI

investitor: OBČINA KRIŽEVCI
Križevci pri Ljutomeru 11
9242 Križevci pri Ljutomeru


vista projekta: PZ
stekla projekta: 21/2015
odgovorni vodja projekta: Uroš ROSKNER, u.d.i.a. ZAPS 1737

vista načrta: 1- NAČRT ARHITEKTURE
stekla načrta: 21/2015-A
datum načrta: junij 2018
odgovorni projektant: Uroš ROSKNER, u.d.i.a. ZAPS 1737
sodelavci: Tomaž Vedin, gradb. teh.

PREREZ 5-5 A

metilo: 1:25
= 0.00 181.80 u.m.l.u.

PSA

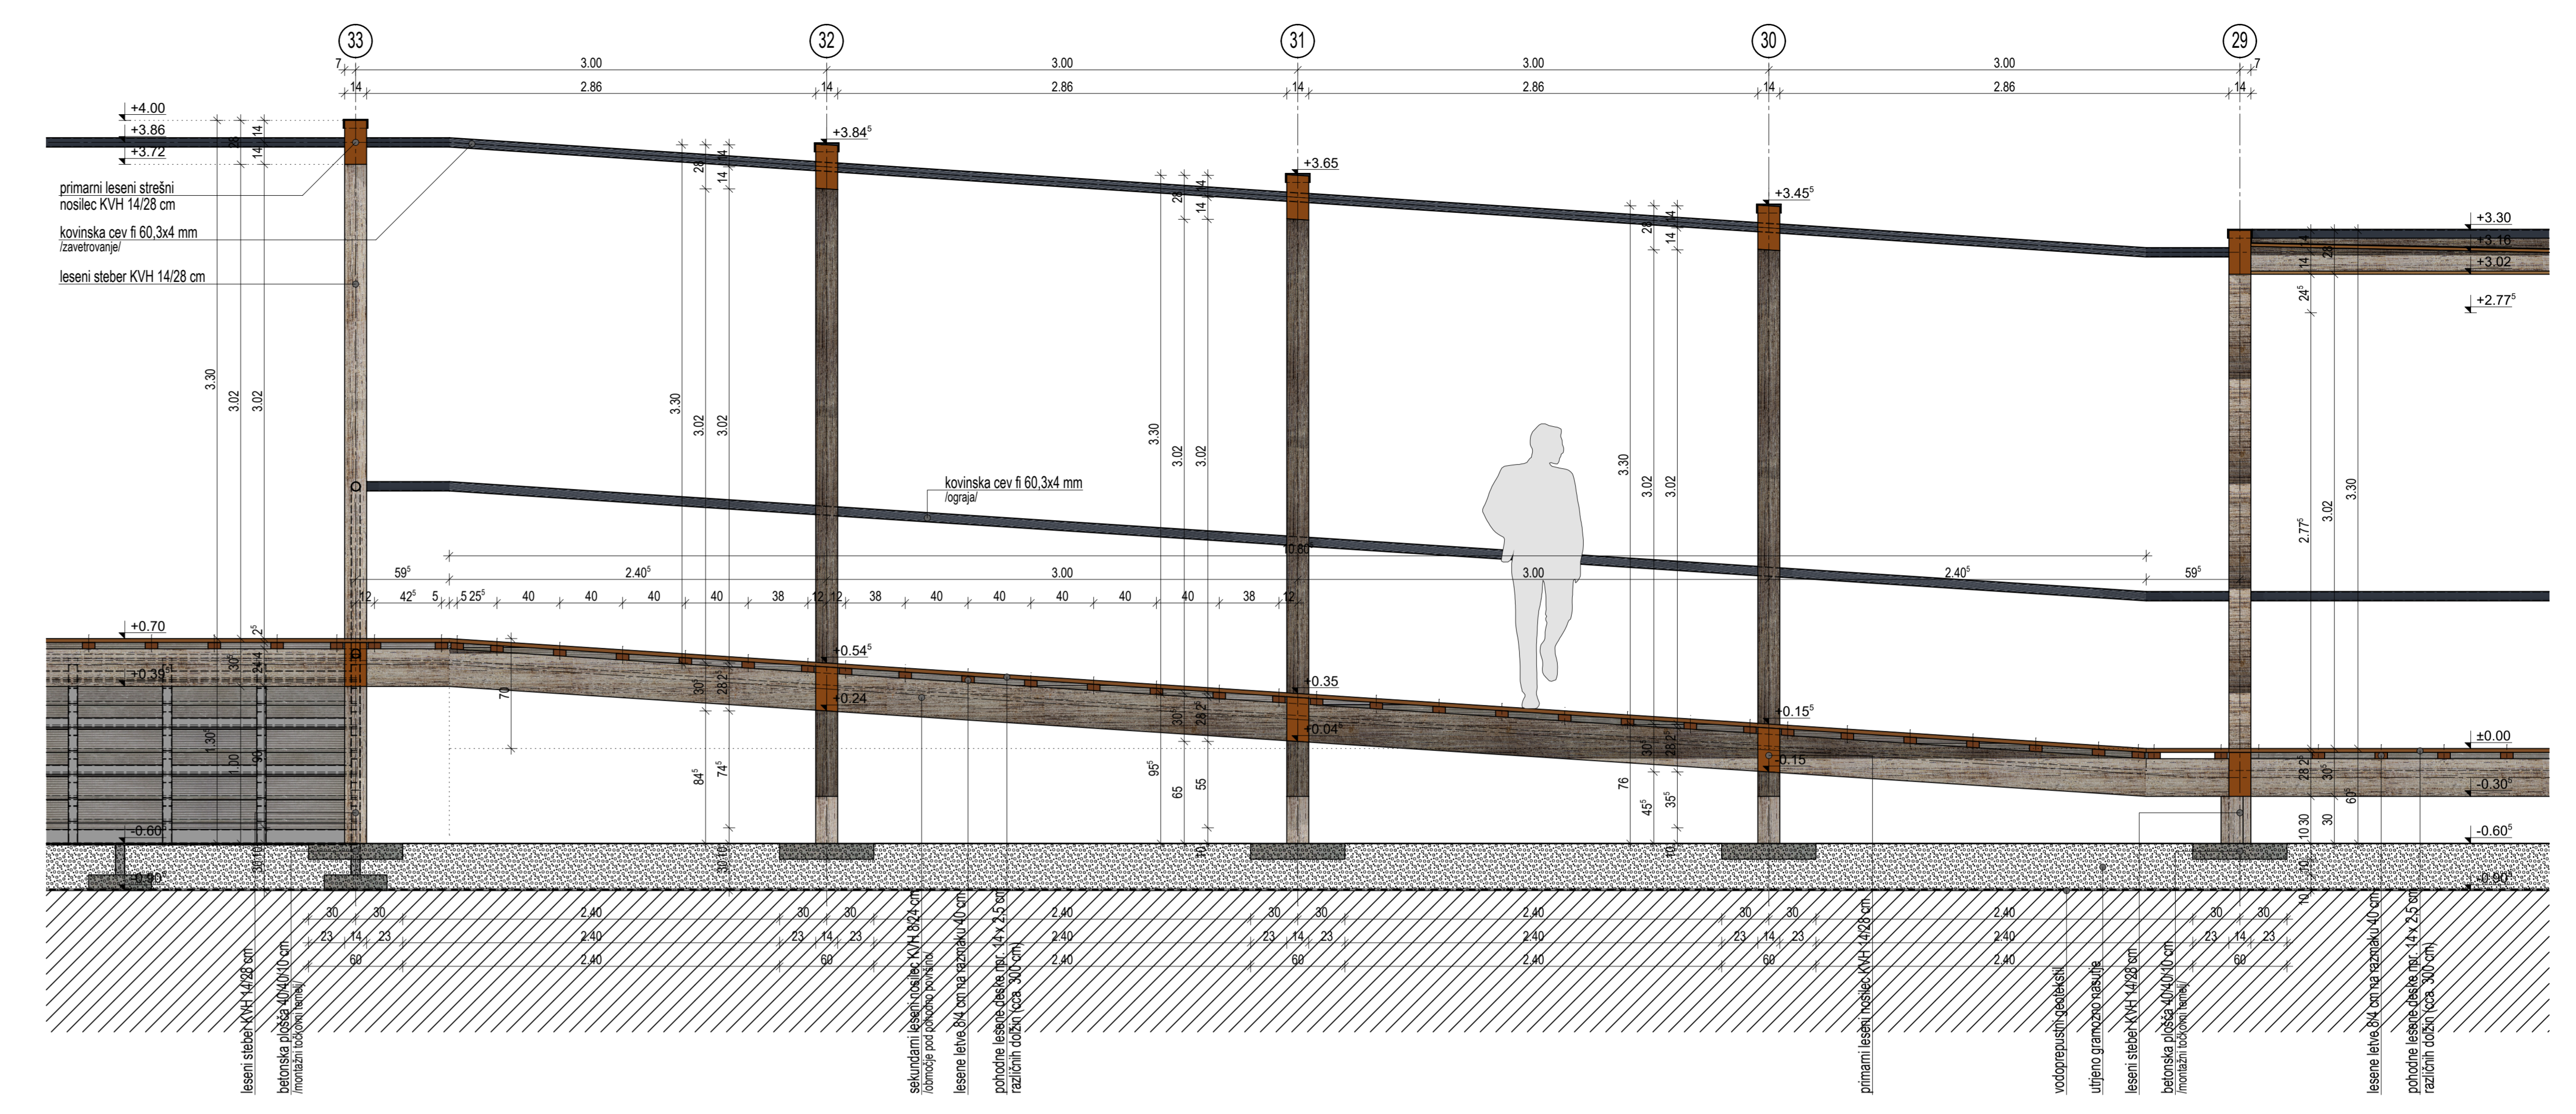

biro
biro

PARK DOŽIVETIJ KRIŽEVCI

investitor: OBČINA KRIŽEVCI
Križevci pri Ljutomeru 11
9242 Križevci pri Ljutomeru


vista projekta: PZ
stekla projekta: 21/2015
odgovorni vodja projekta: Uroš ROSKNER, u.d.i.a. ZAPS 1737

vista načrta: 1- NAČRT ARHITEKTURE
stekla načrta: 21/2015-A
datum načrta: junij 2018
odgovorni projektant: Uroš ROSKNER, u.d.i.a. ZAPS 1737
sodelavci: Tomaž Vedin, gradb. teh.

PREREZ 5-5 B

metilo: 1:25
= 0.00 181.80 u.m.l.u.

PSB

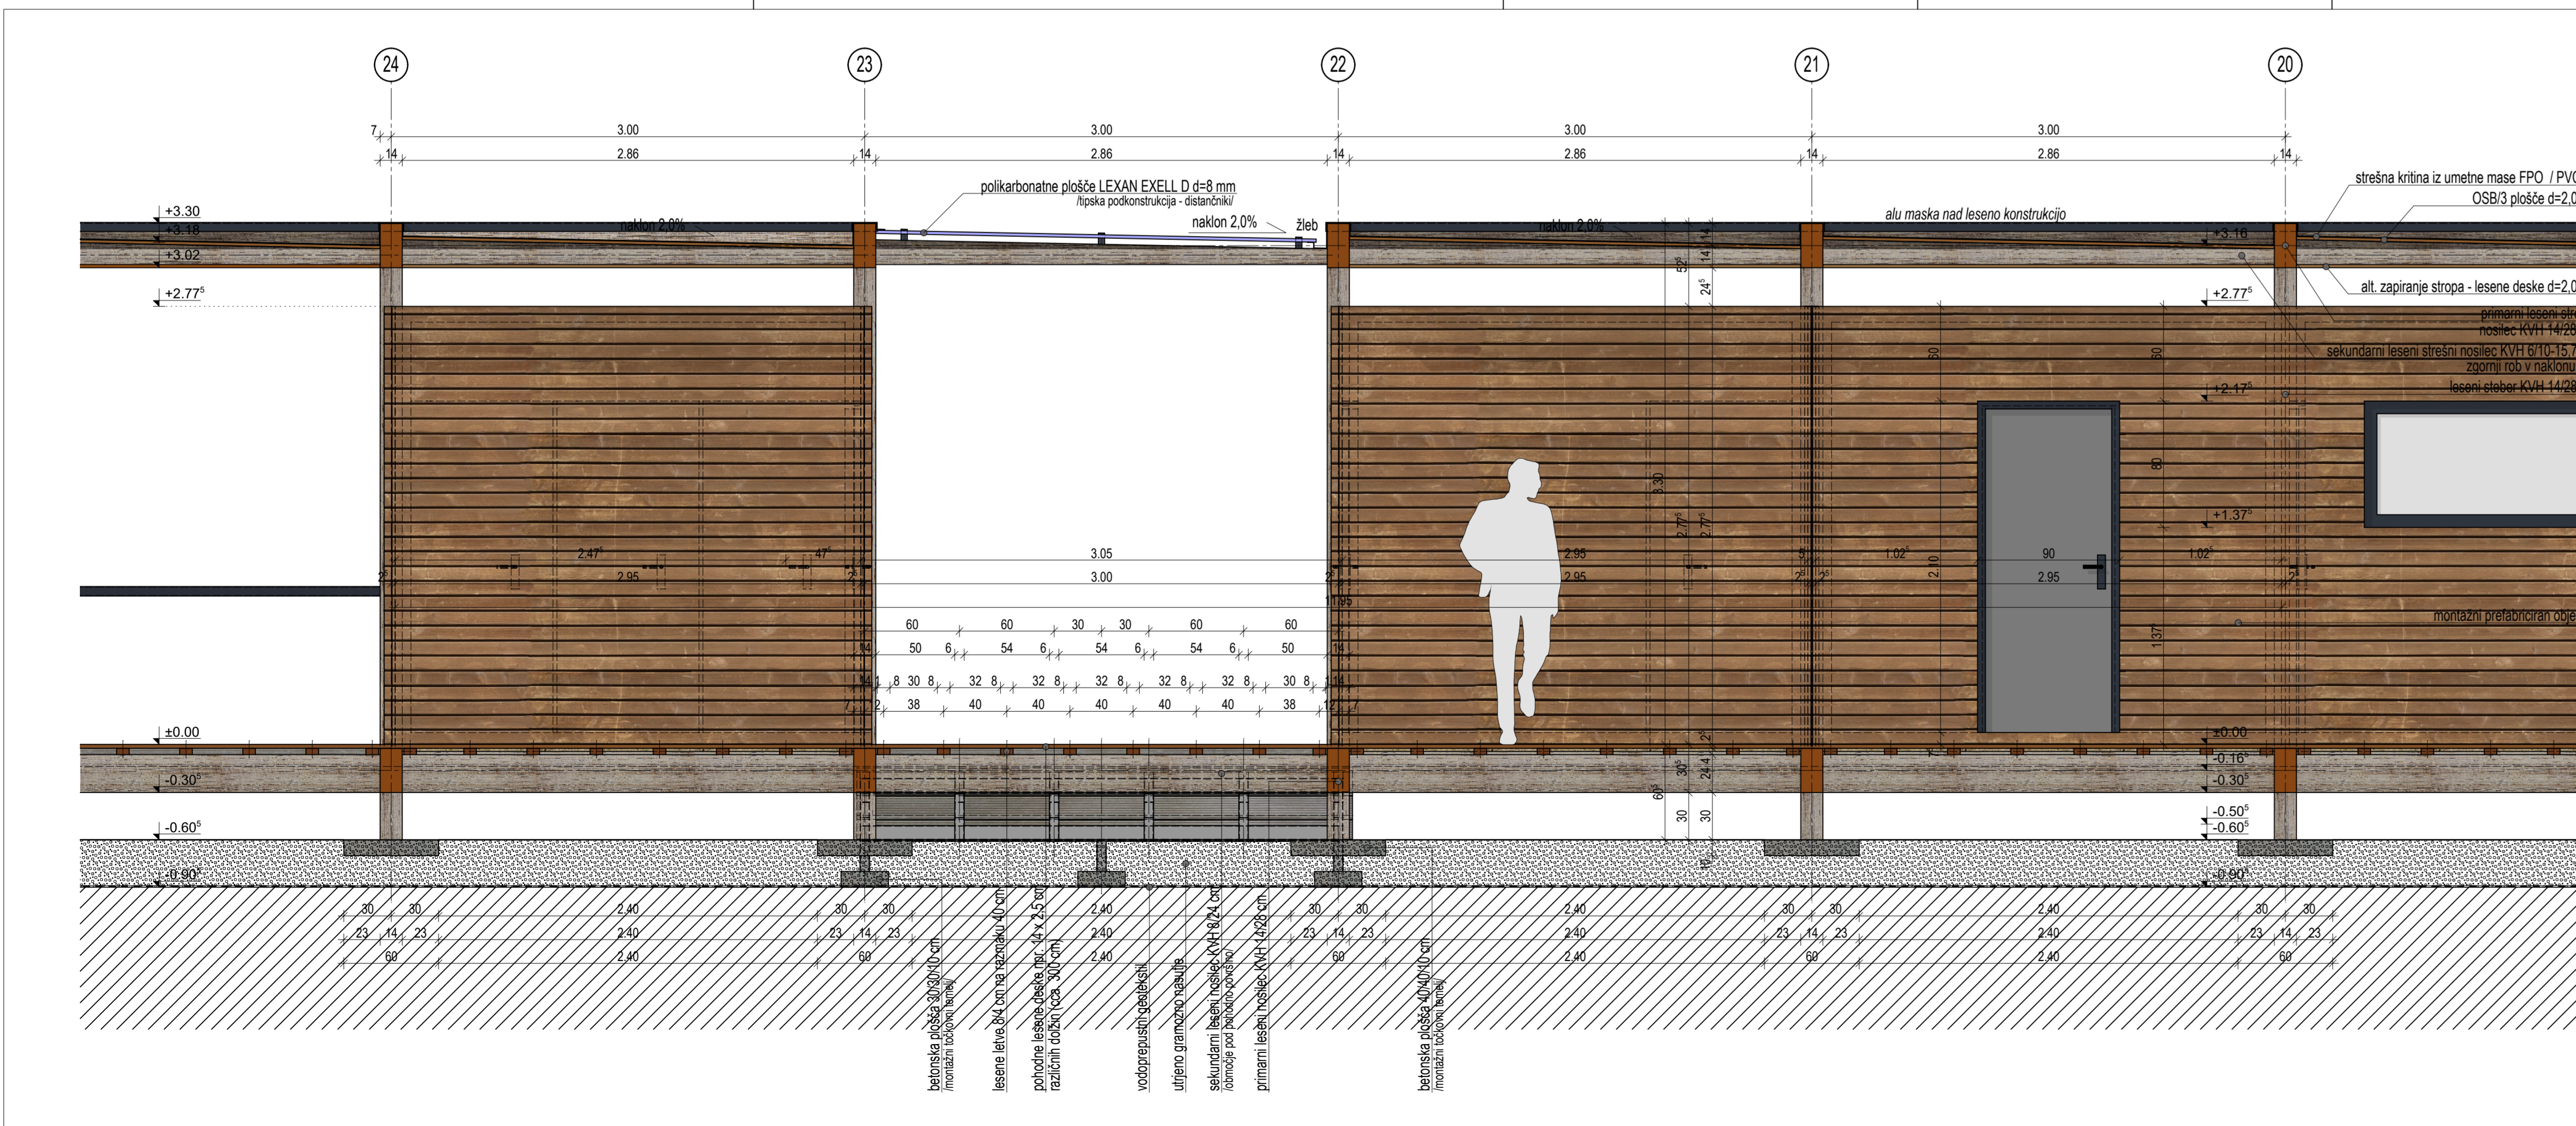

biro
biro

PARK DOŽIVETIJ KRIŽEVCI

investitor: OBČINA KRIŽEVCI
Križevci pri Ljutomeru 11
9242 Križevci pri Ljutomeru


vista projekta: PZ
stekla projekta: 21/2015
odgovorni vodja projekta: Uroš ROSKNER, u.d.i.a. ZAPS 1737

vista načrta: 1- NAČRT ARHITEKTURE
stekla načrta: 21/2015-A
datum načrta: junij 2018
odgovorni projektant: Uroš ROSKNER, u.d.i.a. ZAPS 1737
sodelavci: Tomaž Vedin, gradb. teh.

PREREZ 5-5 C

metilo: 1:25
= 0.00 181.80 u.m.l.u.

PSC

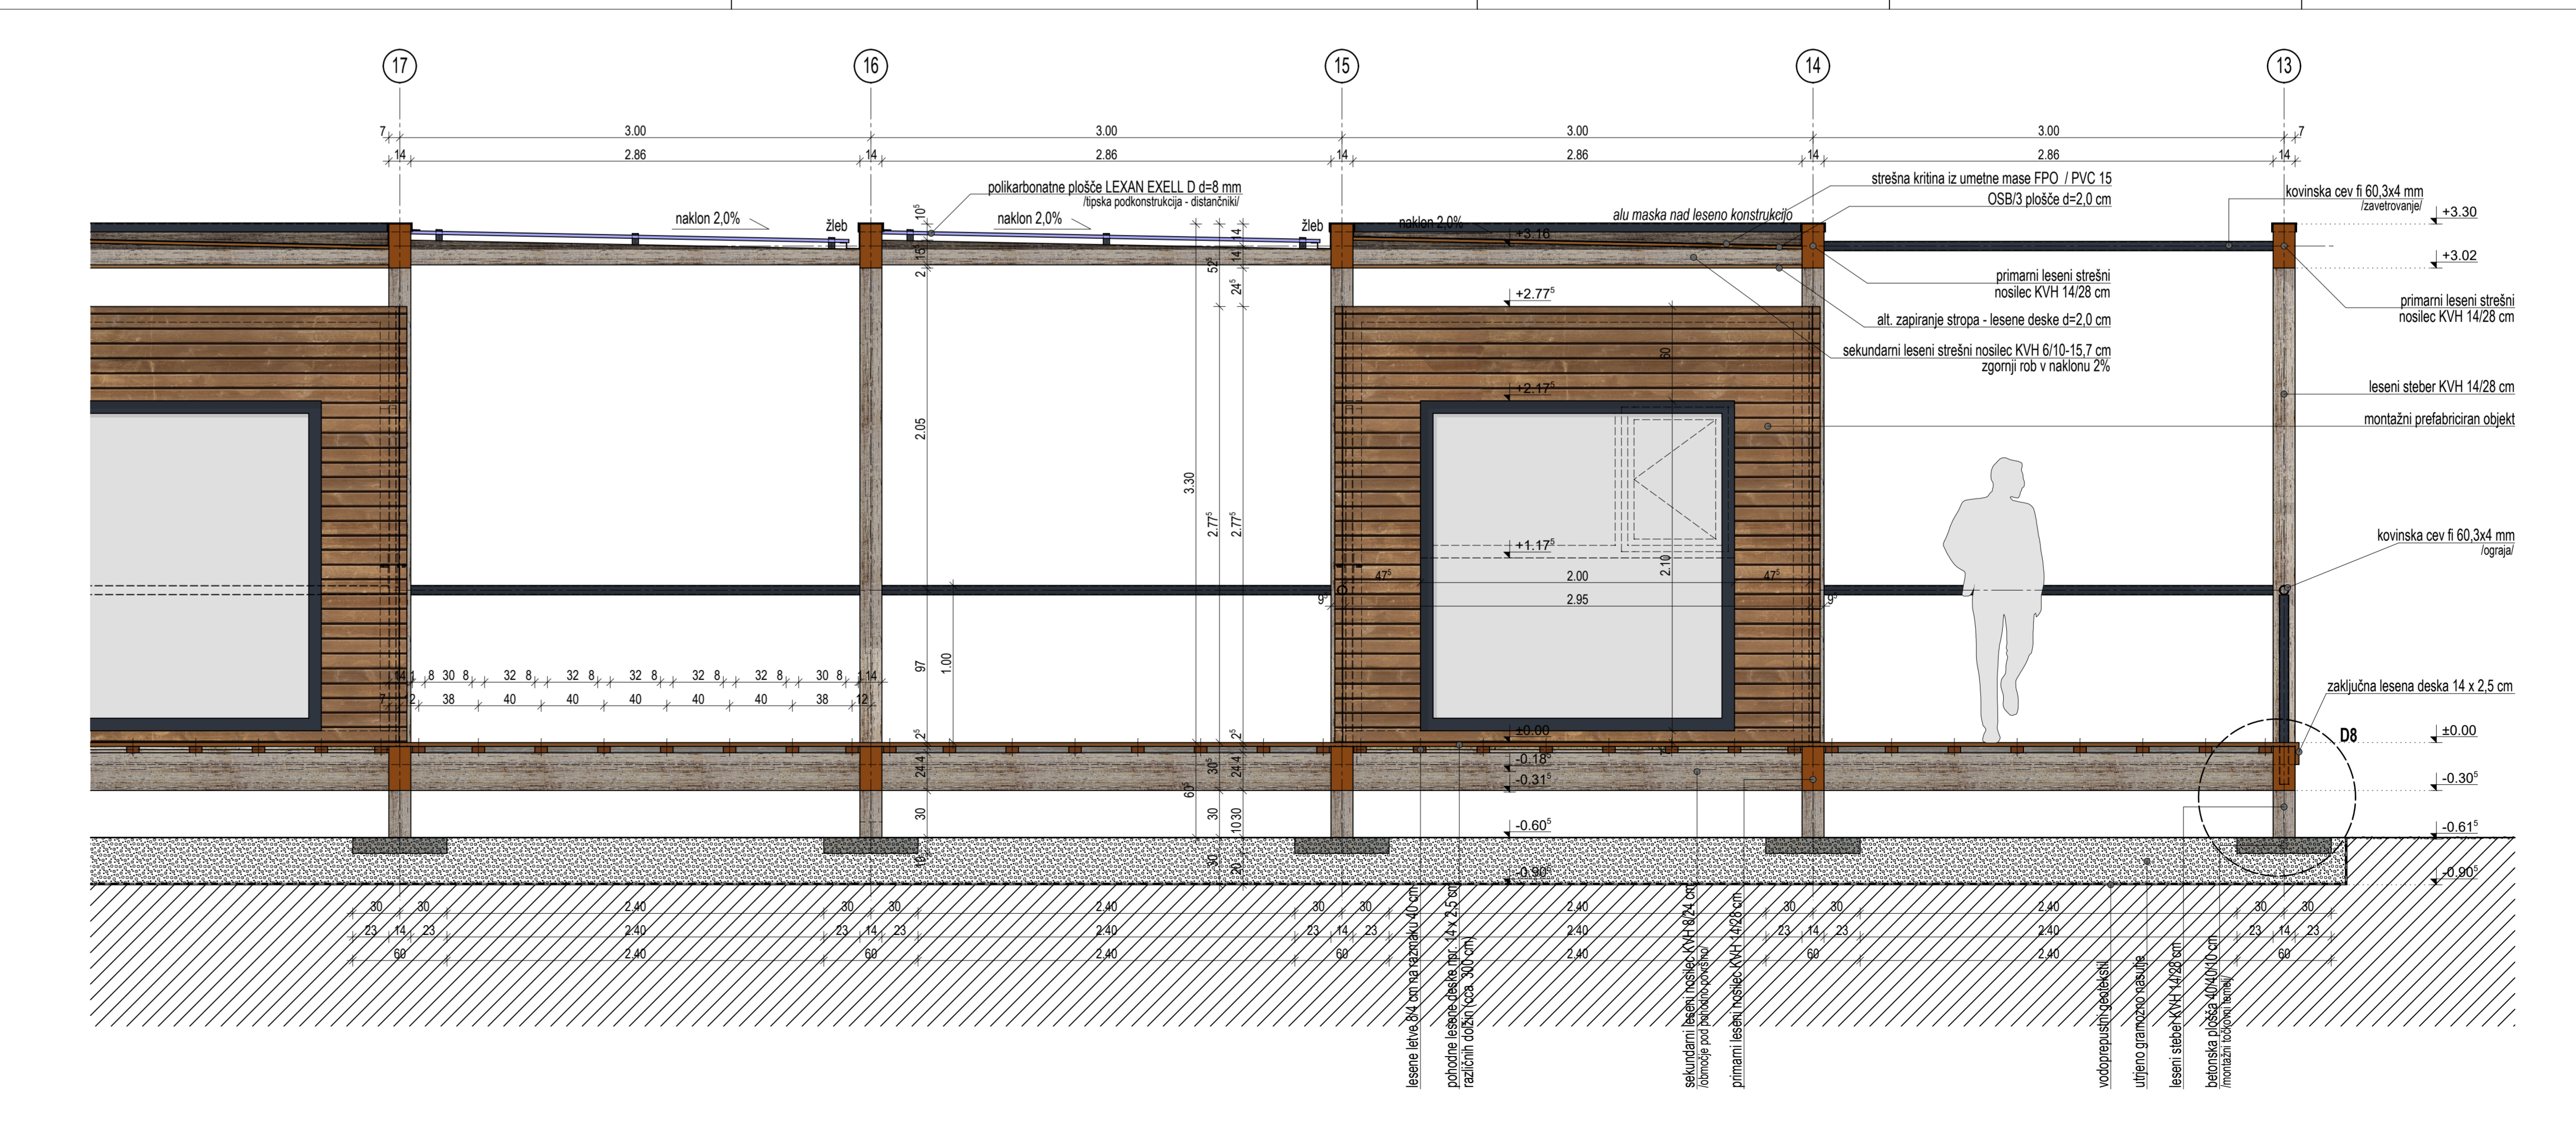

biro
biro

PARK DOŽIVETIJ KRIŽEVCI

investitor: OBČINA KRIŽEVCI
Križevci pri Ljutomeru 11
9242 Križevci pri Ljutomeru

vista projekta: PZ
stekla projekta: 21/2015
odgovorni vodja projekta: Uroš ROSKNER, u.d.i.a. ZAPS 1737

vista načrta: 1- NAČRT ARHITEKTURE
stekla načrta: 21/2015-A
datum načrta: junij 2018
odgovorni projektant: Uroš ROSKNER, u.d.i.a. ZAPS 1737
sodelavci: Tomaž Vedin, gradb. teh.

PREREZ 5-5 D

metilo: 1:25
= 0.00 181.80 u.m.l.u.

PSD