


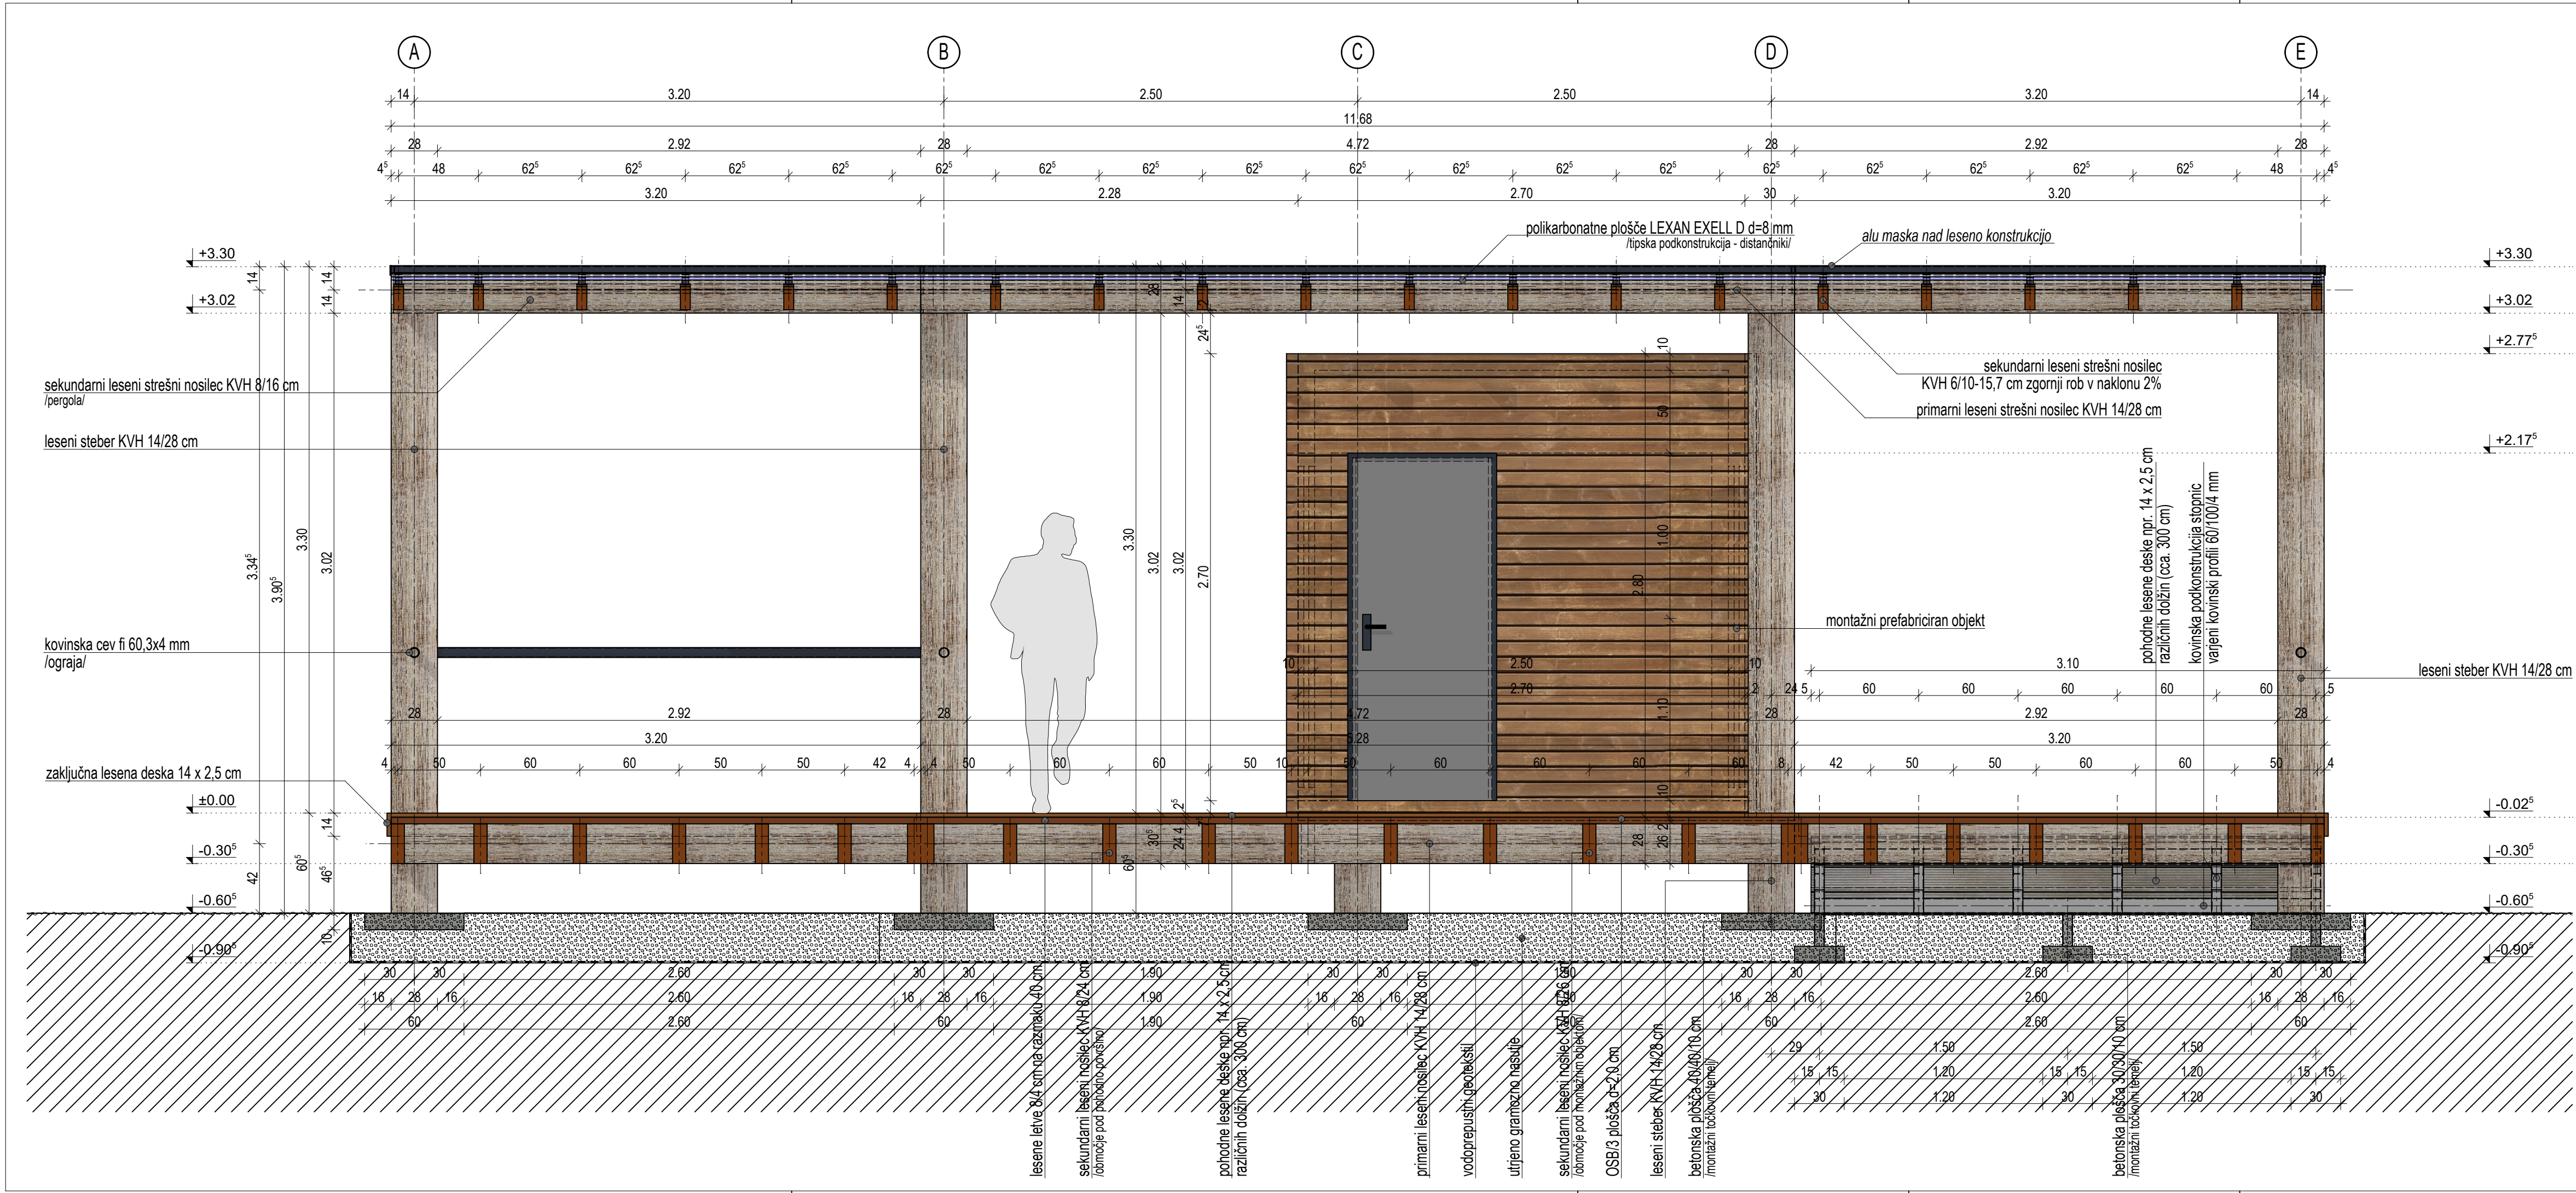

biro**biro**

biro biro, arhitektura, oblikovanje in svetovanje d.o.o.
ribiška ulica 4 | 2000 maribor | www.birobiro.si

PARK DOŽIVETIJ KRIŽEVCI

investitor OBČINA KRIŽEVCI
naslov Križevci pri Ljutomeru 11
9242 Križevci pri Ljutomeru

vrsta projekta PZI
številka projekta 21/2015
odgovorni vodja projekta Uroš ROŠKER, u.d.i.a. ZAPS 1737

vrsta načrta 1 - NAČRT ARHITEKTURE
številka načrta 21/2015-A
datum načrta junij 2018
odgovorni projektant Uroš ROŠKER, u.d.i.a. ZAPS 1737
sodelavci Tomaž Vedlin, gradb. teh.

PREREZ 8-8

merilo 1:25
± 0,00 181,60 n.m.v.

V/S = 297 / 750 (0.22m2)

Vsebinska risba v celoti predstavlja avtorsko delo. Nadaljnja uporaba ali razmnoževanje se lahko vrši samo s pisnim soglasjem avtorjev.