


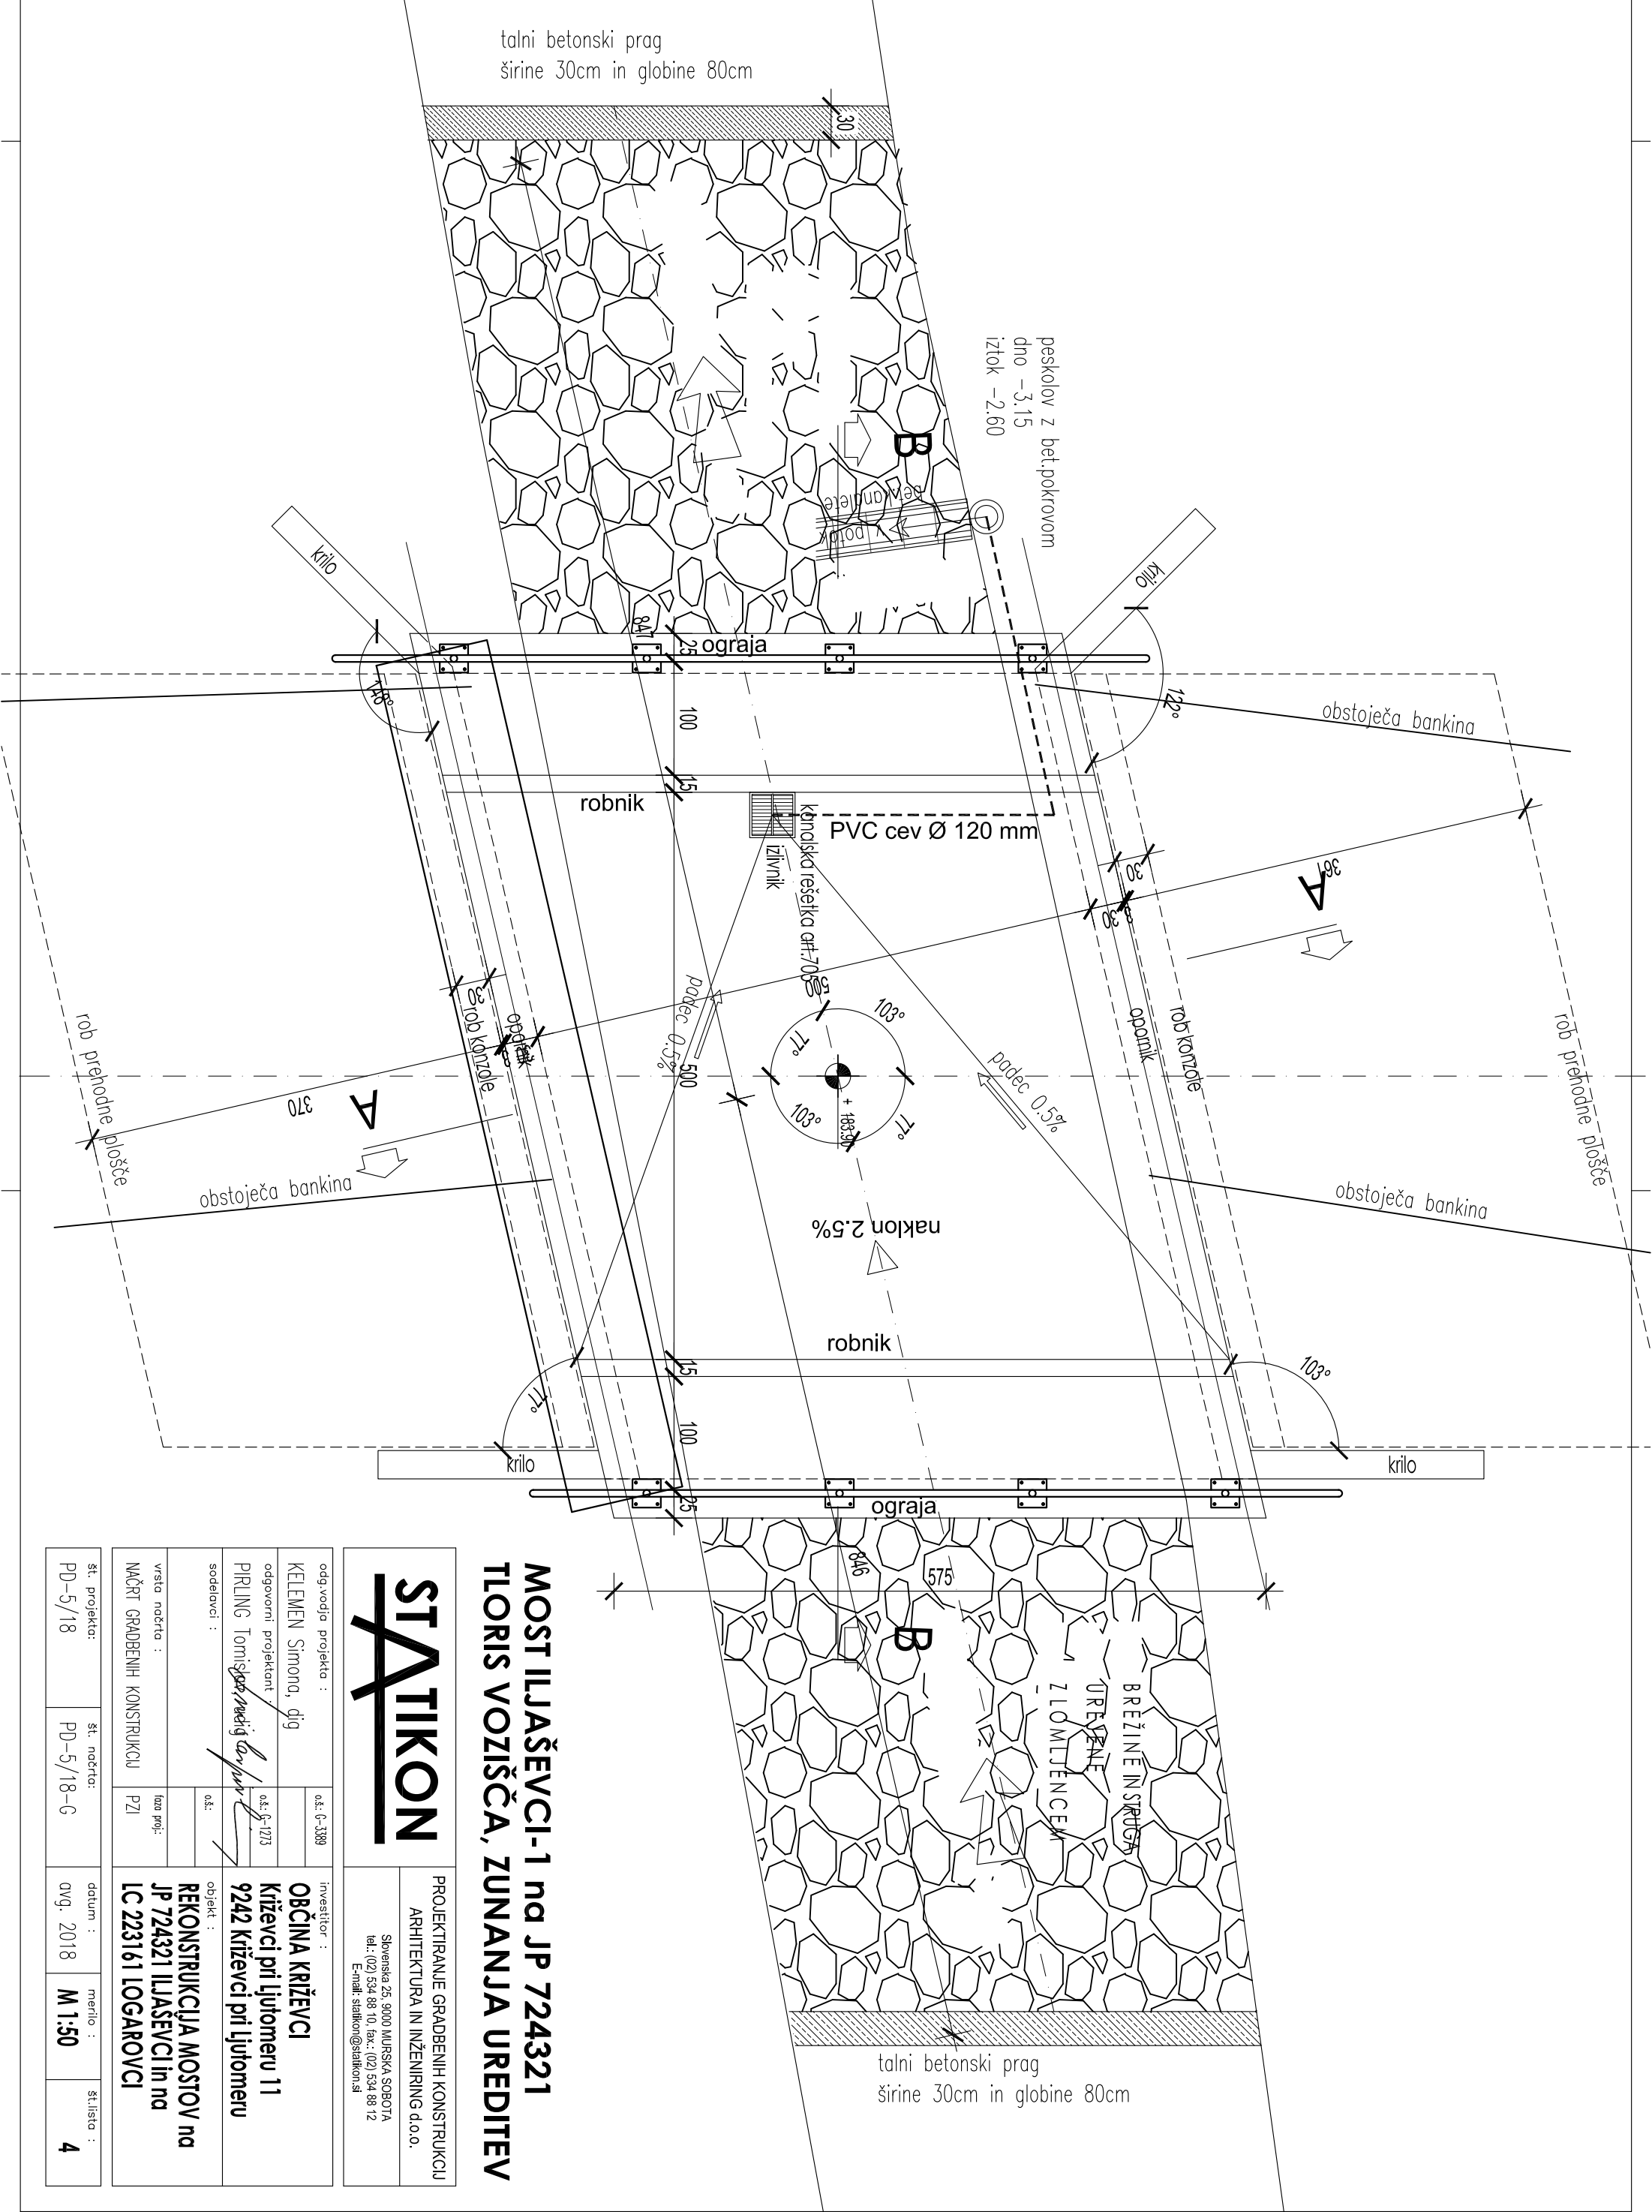

MOST ILJAŠEVCI-1 na JP 724321
Tloris vozišča, zunanja ureditev

ST/**TIKON**

PROJEKTIRANJE GRADBENIH KONSTRUKCIJ
ARHITEKTURA IN INŽENIRING d.o.o.
Slovenska 25, 9000 MURSKA SOBOTA
tel.: (02) 534 88 10, fax.: (02) 534 88 12
E-mail: st.tikon@st.tikon.si

odg.vodja projekta :	o.š.: 0-3389	Investitor :
KELEMEN Simona, dij		OBČINA KRIŽEVCI
odgovorni projektant :	o.š.: 0-1273	Križevci pri Ljutomeru 11
PIRLING Tomislav		9242 Križevci pri Ljutomeru
sodelavci :	o.š.:	objekt :
		REKONSTRUKCIJA MOSTOV na
vrsta načrta :	razp. proj.:	JP 724321 ILJAŠEVCI in na
NAČRT GRADBENIH KONSTRUKCIJ	PZI	LC 223161 LOGAROVCI
št. projekta:	št. načrta:	datum :
PD-5/18	PD-5/18-G	avg. 2018
		merilo :
		M 1:50
		št. lista :
		4