


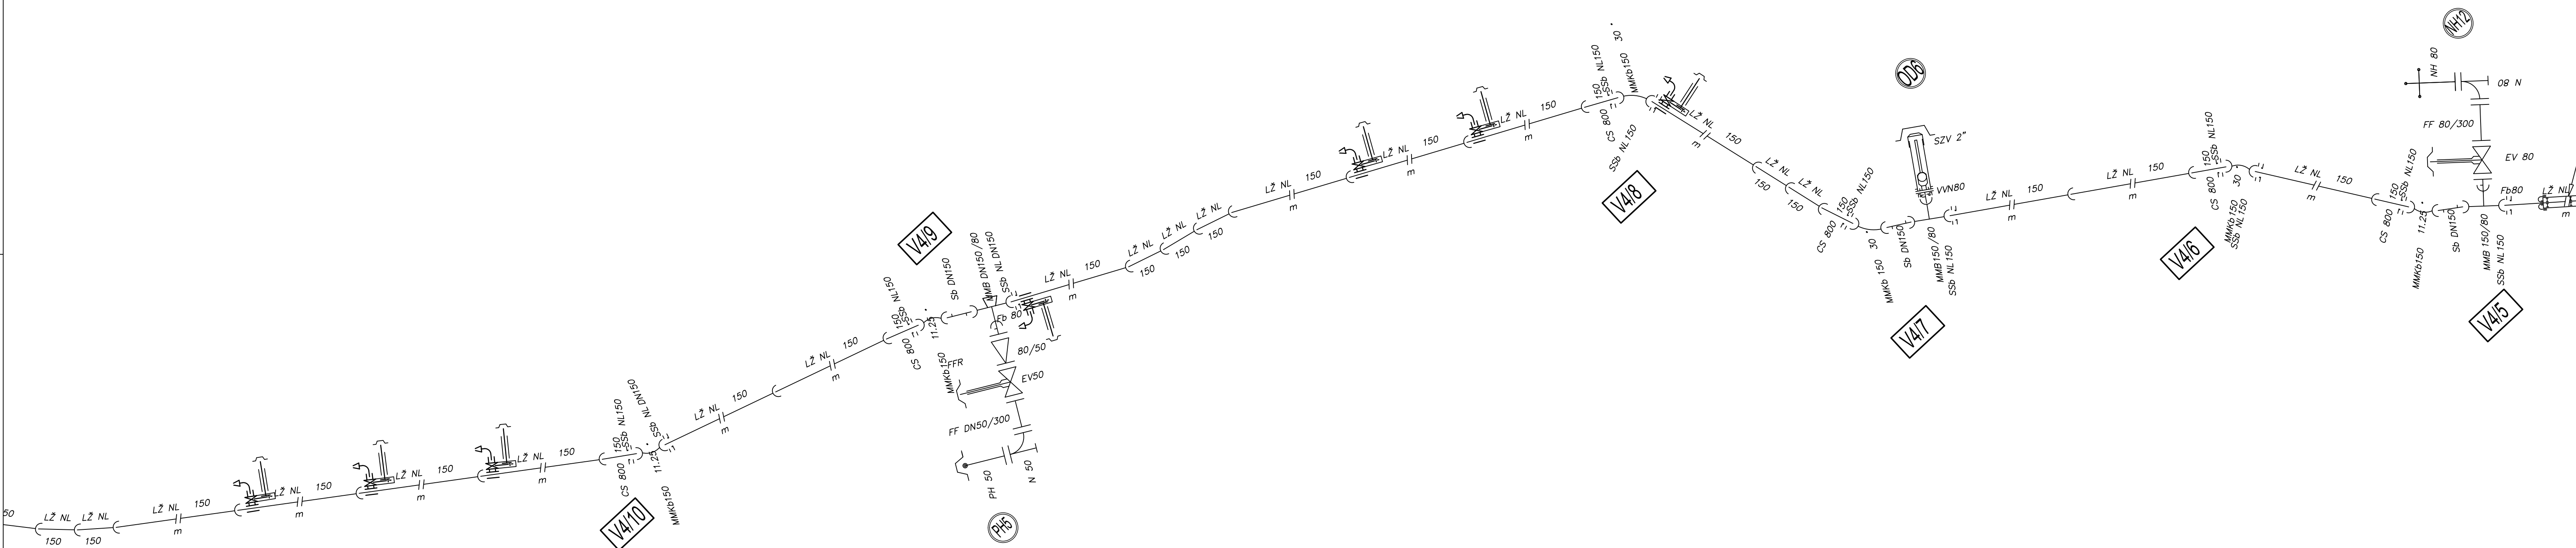

LEGENDA

	SESALNO ODZRAČNI VENTIL		SIDRNA SPOJKA BAJONETNA za NL		"MMA" KOS IZ DUKTILNE LITINE
			SIDRNA SPOJKA BAJONETNA za PE		"N" KOS IZ DUKTILNE LITINE
	PRIRONIČNI ZASUN S TELESKOPSKO VGRADBENO GARNITURO		"MMB" KOS IZ NODULARNE LITINE biao		CEV IZ DUKTILNE LITINE
	NADZEMNI HIDRANT DN80		"MMK" KOS IZ NODULARNE LITINE biao		CEV IZ DUKTILNE LITINE
	PODZEMNI HIDRANT DN80		"MMQ" KOS IZ NODULARNE LITINE biao		SPOJ S PROSTO PRIROBNICO KONČNIKOM IN VARILNO SPOJKO
	"T" KOS IZ DUKTILNE LITINE		"MMQb" KOS IZ NODULARNE LITINE biao		UNIVERZALNA SPOJKA
	"Q" KOS IZ DUKTILNE LITINE		KOMBI III ZASUN biao ZA PODZEMNO VGRADNJO		MONTAŽNO-DEMONTAŽNI KOS
	"MMQ" KOS IZ DUKTILNE LITINE		"F" KOS biao		OZNAKA NADZEMNEGA HIDRANTA
	"MMK" KOS IZ DUKTILNE LITINE		"VEZNI" KOS biao (tm/tm)		OZNAKA PODZEMNEGA HIDRANTA
	"E" KOS IZ DUKTILNE LITINE		"R" KOS biao (tm/objika)		OZNAKA ZRAČNIKA
	"FF" KOS IZ DUKTILNE LITINE				OZNAKA VOZLIŠČA

naročnik		cesta/lokacija	
OBČINA KRIŽEVCI Križevci pri Ljutomeru 11 9242 Križevci pri Ljutomeru		Občina Križevci - Naselje Iljaševci	
izvajalec		oddelki/ objekti	
Svetovanje in gradbeni nadzor, Rudi Sever s.p. Stročja vas 3E 9240 Ljutomer		ZAMENJAVA AZBESTNO CEMENTNEGA VODOVODA KRIŽEVCI - STARA NOVA VAS 3. FAZA	
podizvajalec		vsebine/ naslov risbe	
		Linjska montažna shema - 2	
		vrsta nadzora: 2 Nizki gradbenih konstrukcij 2/1 Nizki vodovodi	
ime in priimek		iz. številka	faz.
odg. vodja projekta	Rudi Sever, dipl.inž.grad.	G-2067	PZI
Pooblaščen inženir	Rudi Sever, dipl.inž.grad.	G-2067	#1. projekta
Sodelavci	Nejc Marič dipl. inž. grad.(UN)		#1. risa
#1. odseka	an. št.	faz./objekt	datum
			januar 2020
		prejeto za št. risa	