


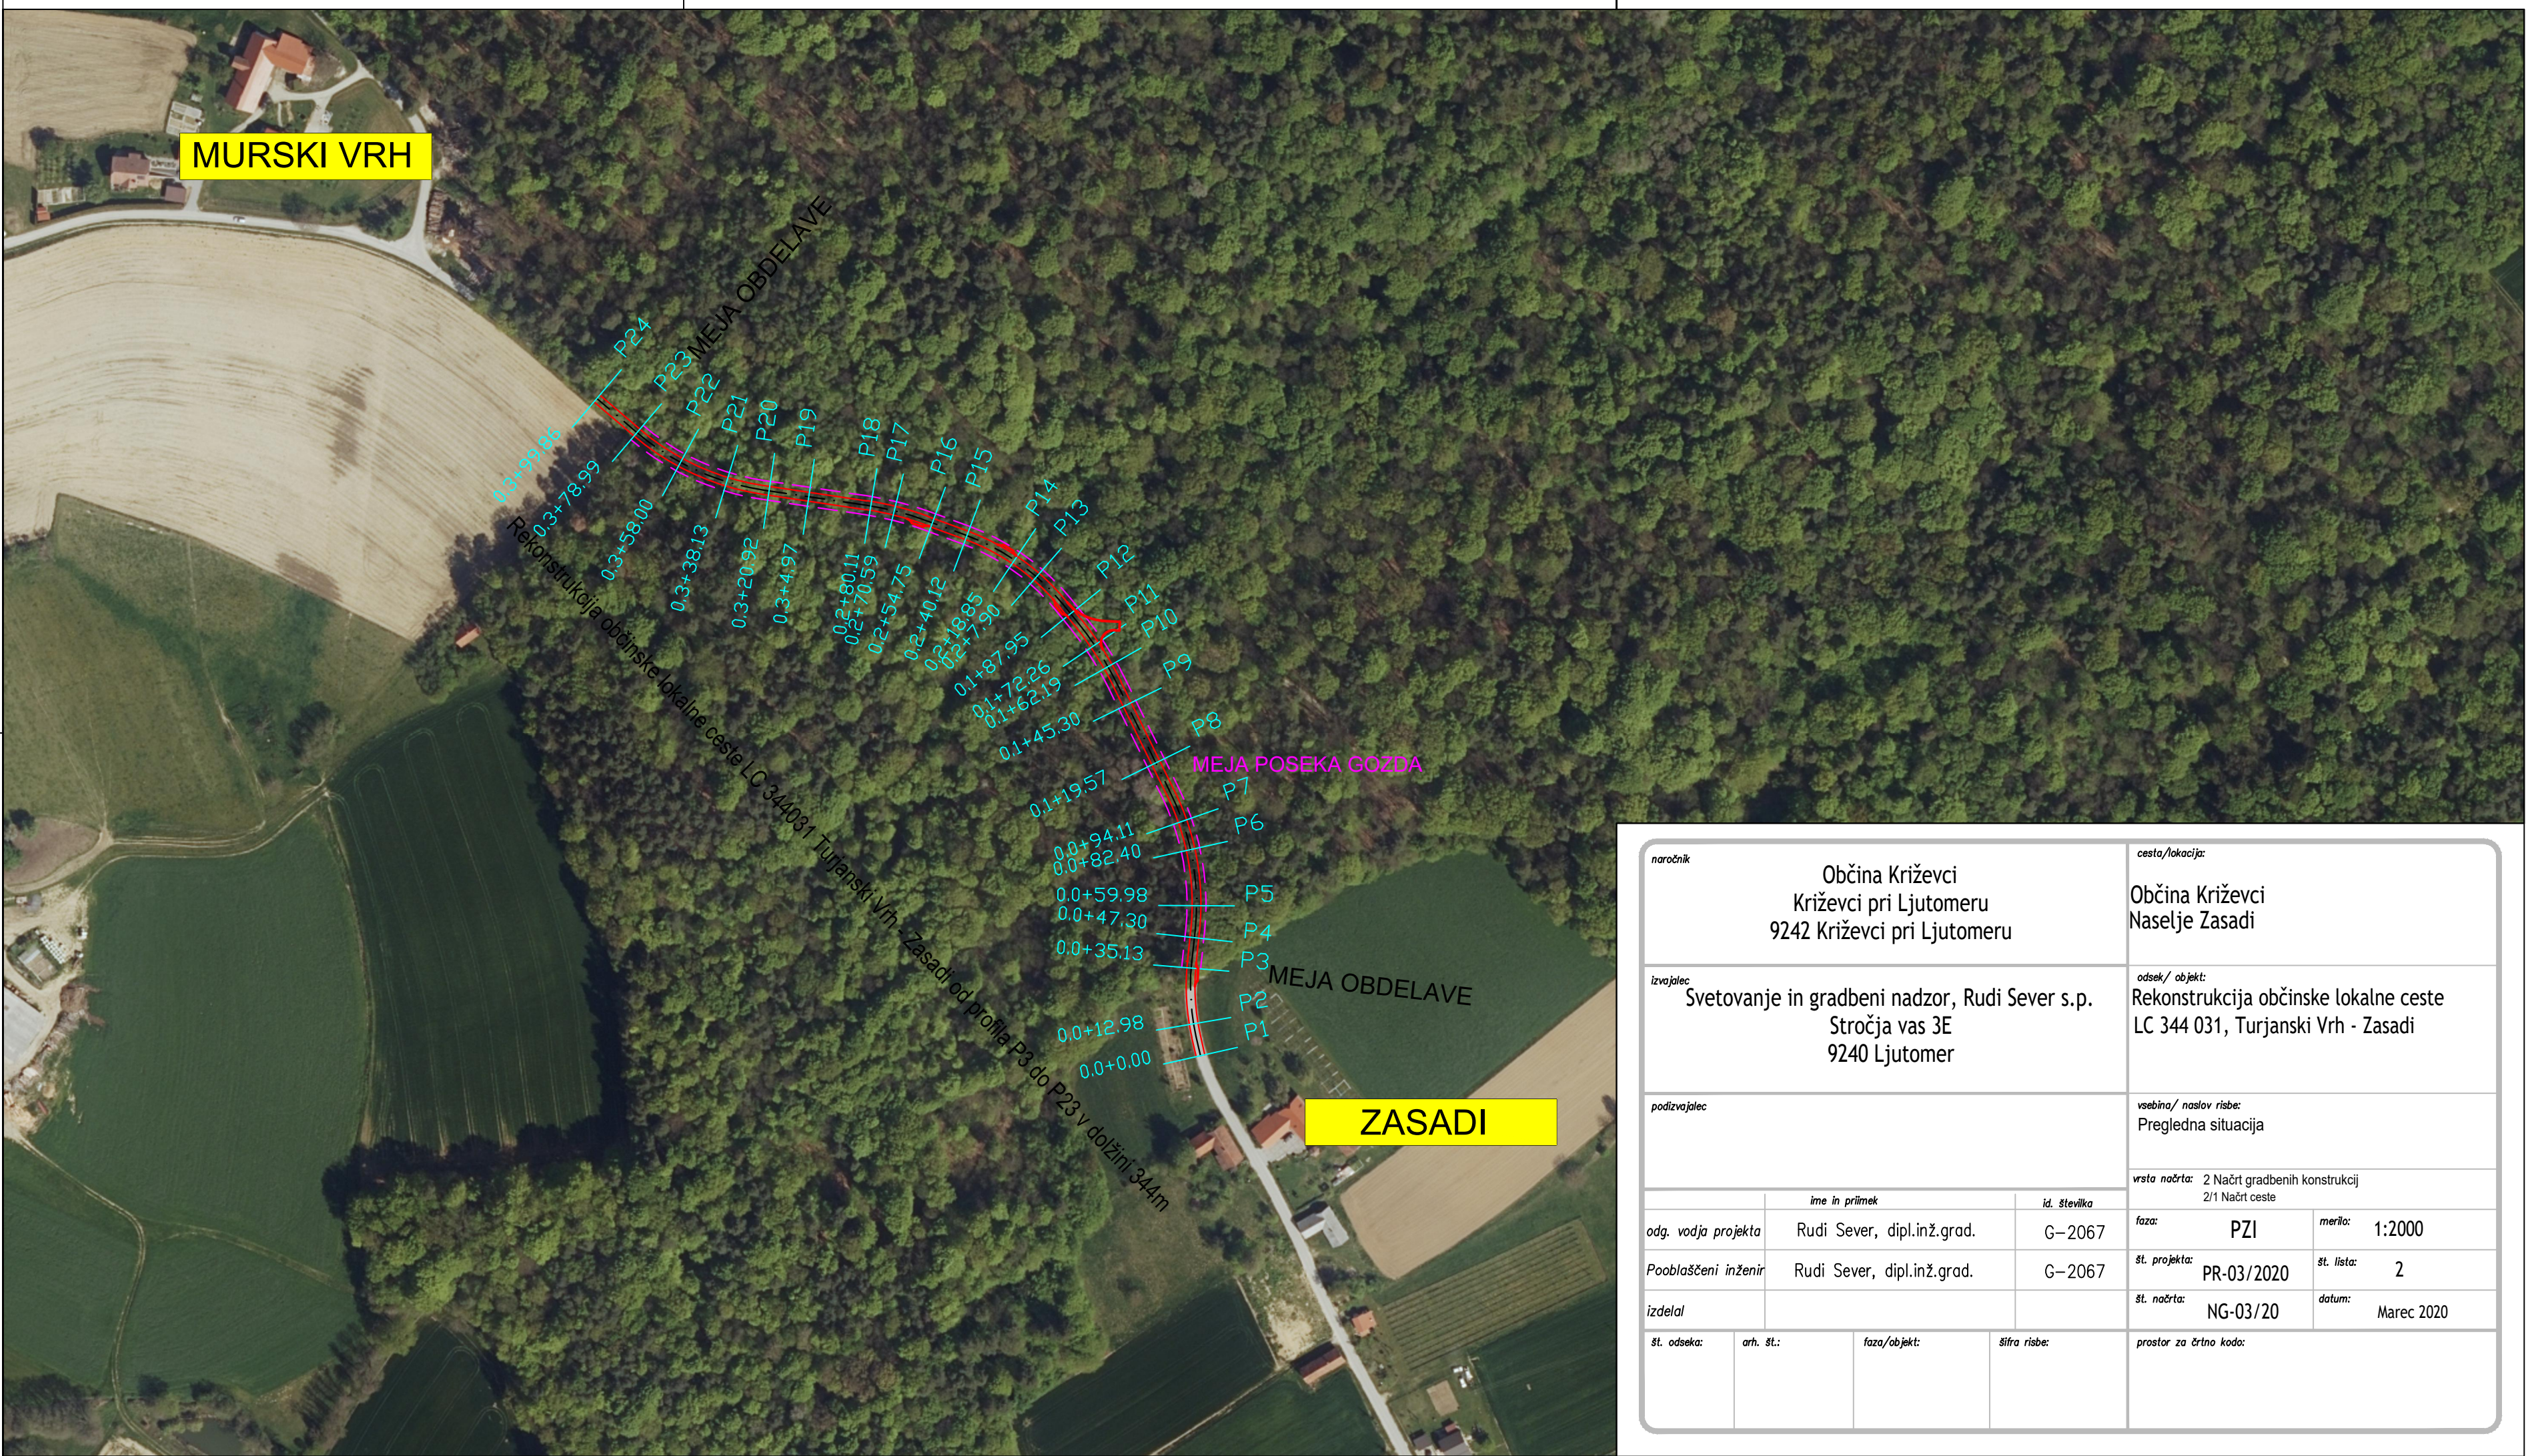

naziv objekta				vrsta objekta			
Občina Križevci Križevci pri Ljutomeru 9242 Križevci pri Ljutomeru				Občina Križevci Naselje Zasadi			
izvajalec				nabavni sklop			
Svetovanje in gradbeni nadzor, Rudi Sever s.p. Stročja vas 3E 9240 Ljutomer				Rekonstrukcija občinske lokalne ceste LC 344 031, Turjanski Vrh - Zasadi			
projekcijski				redni/razpisni red			
				Pregledna situacija			
				vrsta navedbe			
				2 Navedbe gradbenih konstrukcij			
				211 Navedbe ceste			
ime in priimek				sk. številka			
odg. vodja projekta	Rudi Sever, dipl.inž.grad.			sk.	PZI		
Podpisani inženir	Rudi Sever, dipl.inž.grad.			sk. projekta	PR-03/2020		
izdal				sk. navedbe	NC-03/20		
sk. navedbe	sk. sk.	sk. sk.	sk. sk.	sk. sk.	sk. sk.	sk. sk.	sk. sk.
				datum			
				Marec 2020			
				prostor za druge navedbe			