


LEGENDA - POSEG VODOVOD			
OBST. VODOVOD			
OBST. HIŠNI PRIKLJUČEK – 7 KOM			
PREDVIDEN VODOVOD – ZAMENJAVA			
ZAMENJAVA CEVI – HIŠNI PRIKLJUČEK			
HP-4			
nadzemni hidrant			
VOZIŠČE VODOVODA PO MONTAŽNI ŠHEMI			
VOZIŠČE V2			
LEGENDA - POSEG CESTA			
PARCELNA MEJA			
PREDVIDENA REKONSTRUKCIJA CESTE			
OBST. CESTA			
LEGENDA - OBSTOJEČI KOMUNALNI VODI:			
OBST. NN ELEKTRO KABEL			
OBST. NN ZRAČNI VOD			
OBST. SN ELEKTRO KABEL			
OBST. TK ZEMELJSKI KABEL			
OBST. VODOVOD			
Investitor: OBČINA KRIZEVOCI			
Projektant: GPING d.o.o.			
Križevci pri Ljutomeru 11			
92442 Križevci pri Ljutomeru			
Rekonstrukcija obstoječih javnih poti v naselju Logarovi			
Vrsta projekta: Projekt za izvedbo - PZI			
Vrsta naloge: Varnostna situacija - vodovod			
Vrsta projekta: GP-26/20			
Vrsta projekta: NG-26/20 - 2V			
Vrsta projekta: S.2.1			
Datum: marec 2021			
Vrsta projekta: S.2.1			
Vrsta projekta: S.2.1			

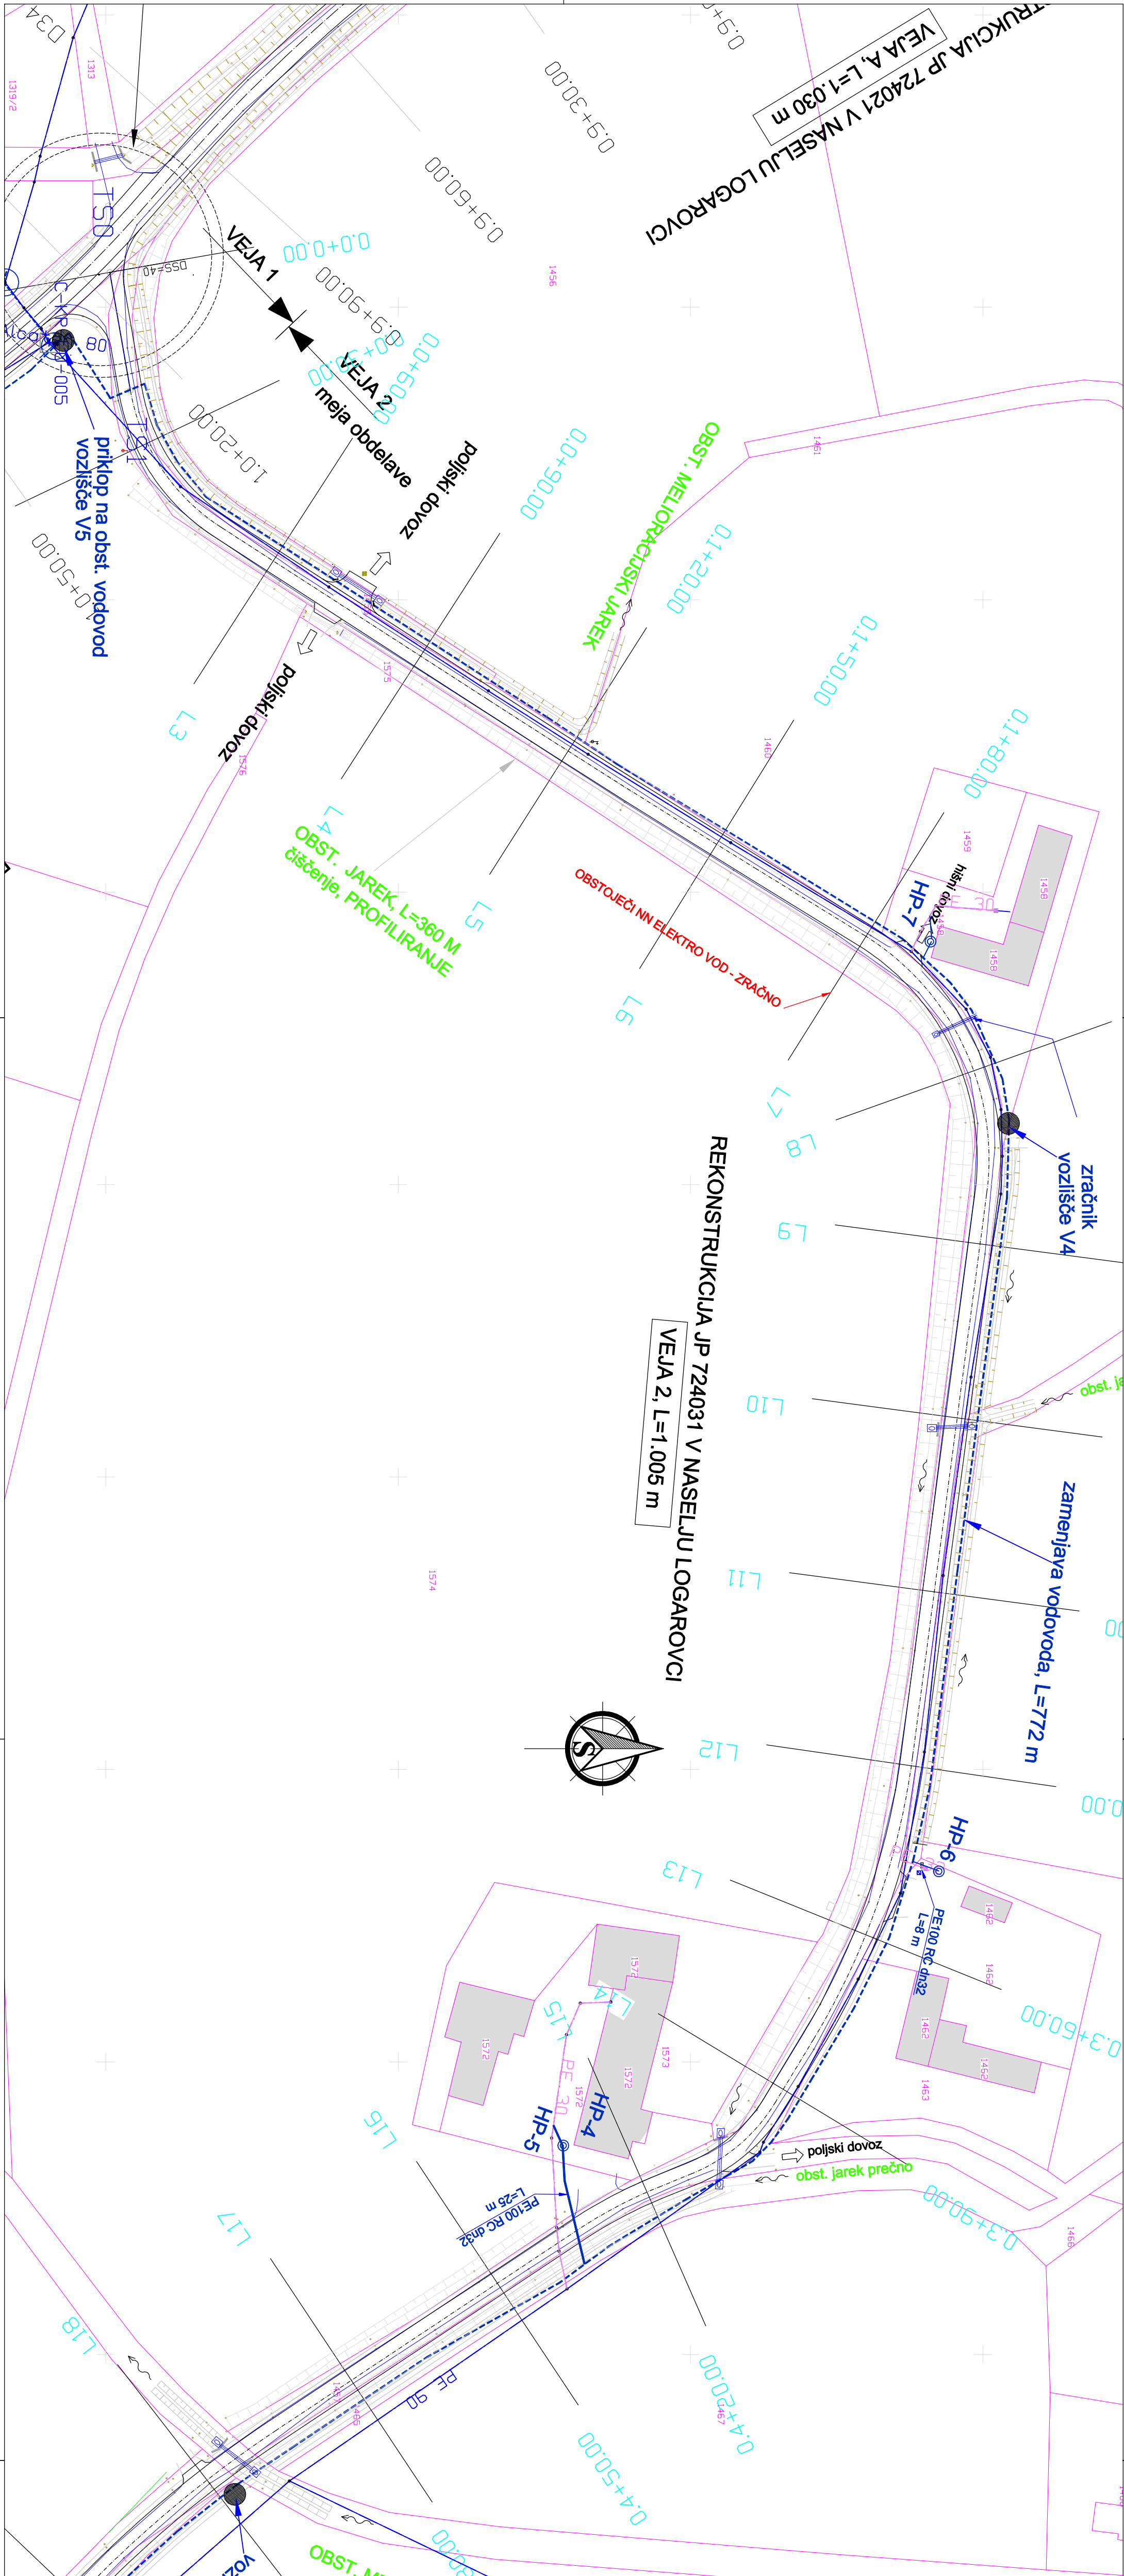

LEGENDA - POSEG VODOVOD			
OBST. VODOVOD			
OBST. HIŠNI PRIKLJUČEK – 7 KOM			
PREDVIDEN VODOVOD – ZAMENJAVA			
ZAMENJAVA CEVI – HIŠNI PRIKLJUČEK			
HP-4			
nadzemni hidrant			
VOZIŠČE VODOVODA PO MONTAŽNI ŠHEMI			
VOZIŠČE V2			
LEGENDA - POSEG CESTA			
PARCELNA MEJA			
PREDVIDENA REKONSTRUKCIJA CESTE			
OBST. CESTA			
LEGENDA - OBSTOJEČI KOMUNALNI VODI:			
OBST. NN ELEKTRO KABEL			
OBST. NN ZRAČNI VOD			
OBST. SN ELEKTRO KABEL			
OBST. TK ZEMELJSKI KABEL			
OBST. VODOVOD			
Investitor: OBČINA KRIZEVOCI			
Projektant: GPING d.o.o.			
Križevci pri Ljutomeru 11			
92442 Križevci pri Ljutomeru			
Rekonstrukcija obstoječih javnih poti v naselju Logarovi			
Vrsta projekta: Projekt za izvedbo - PZI			
Vrsta naloge: Varnostna situacija - vodovod			
Vrsta projekta: GP-26/20			
Vrsta projekta: NG-26/20 - 2V			
Vrsta projekta: S.2.1			
Datum: marec 2021			
Vrsta projekta: S.2.1			
Vrsta projekta: S.2.1			