


HEME VRTEC GABROVKA-okenski elementi-Pritličje, Klet, Podstrešje

HEME ZUNANJIH
OKENSKIH IN VRATNIH
ELEMENTOV
Pritličje

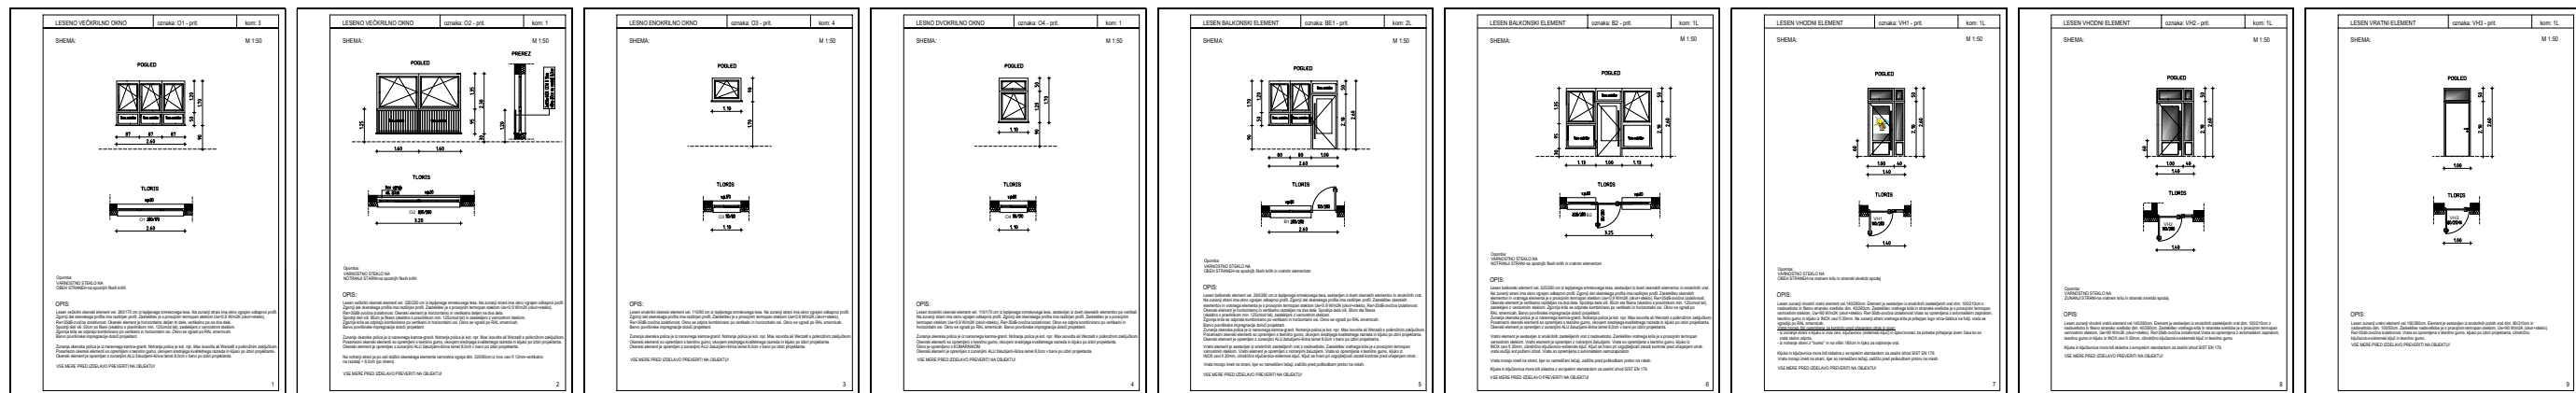

HEME ZUNANJIH
OKENSKIH IN VRATNIH
ELEMENTOV
Klet



HEME ZUNANJIH
OKENSKIH ELEMENTOV
Podstrešje

