
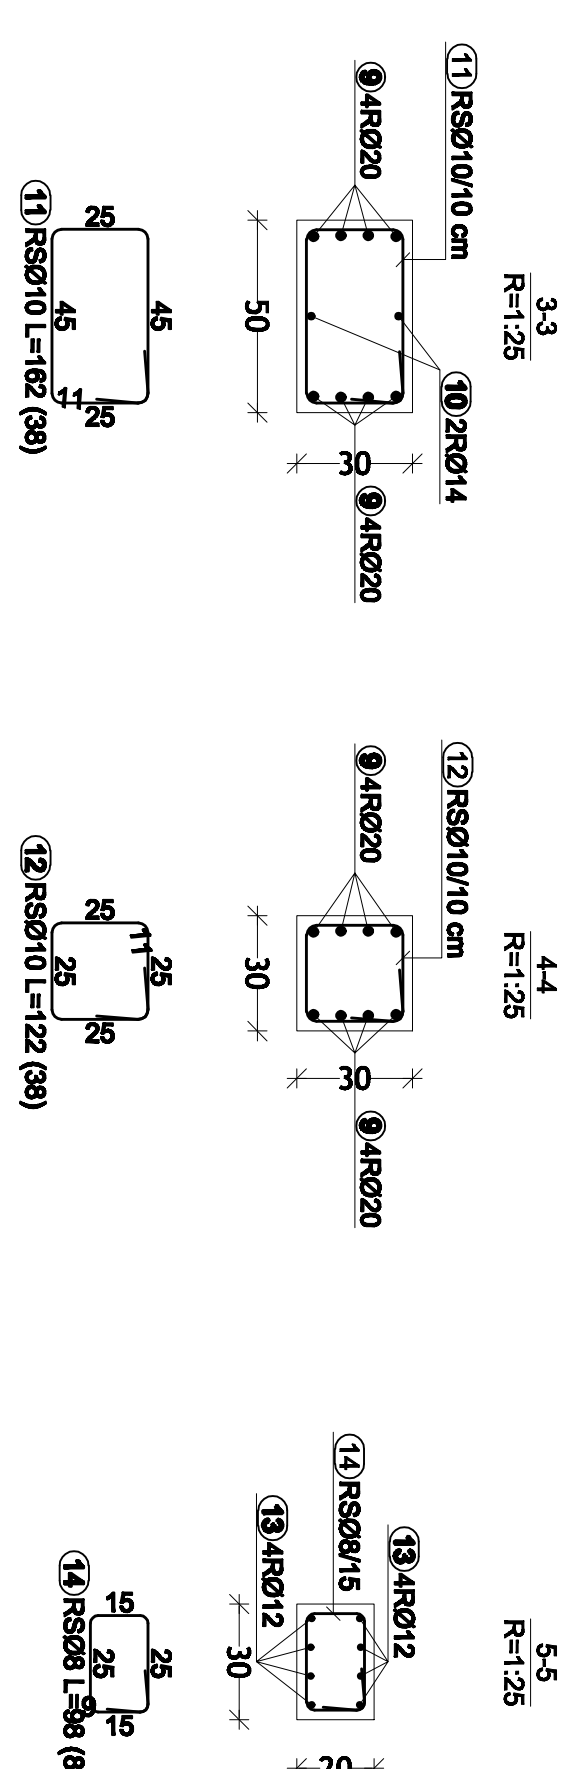
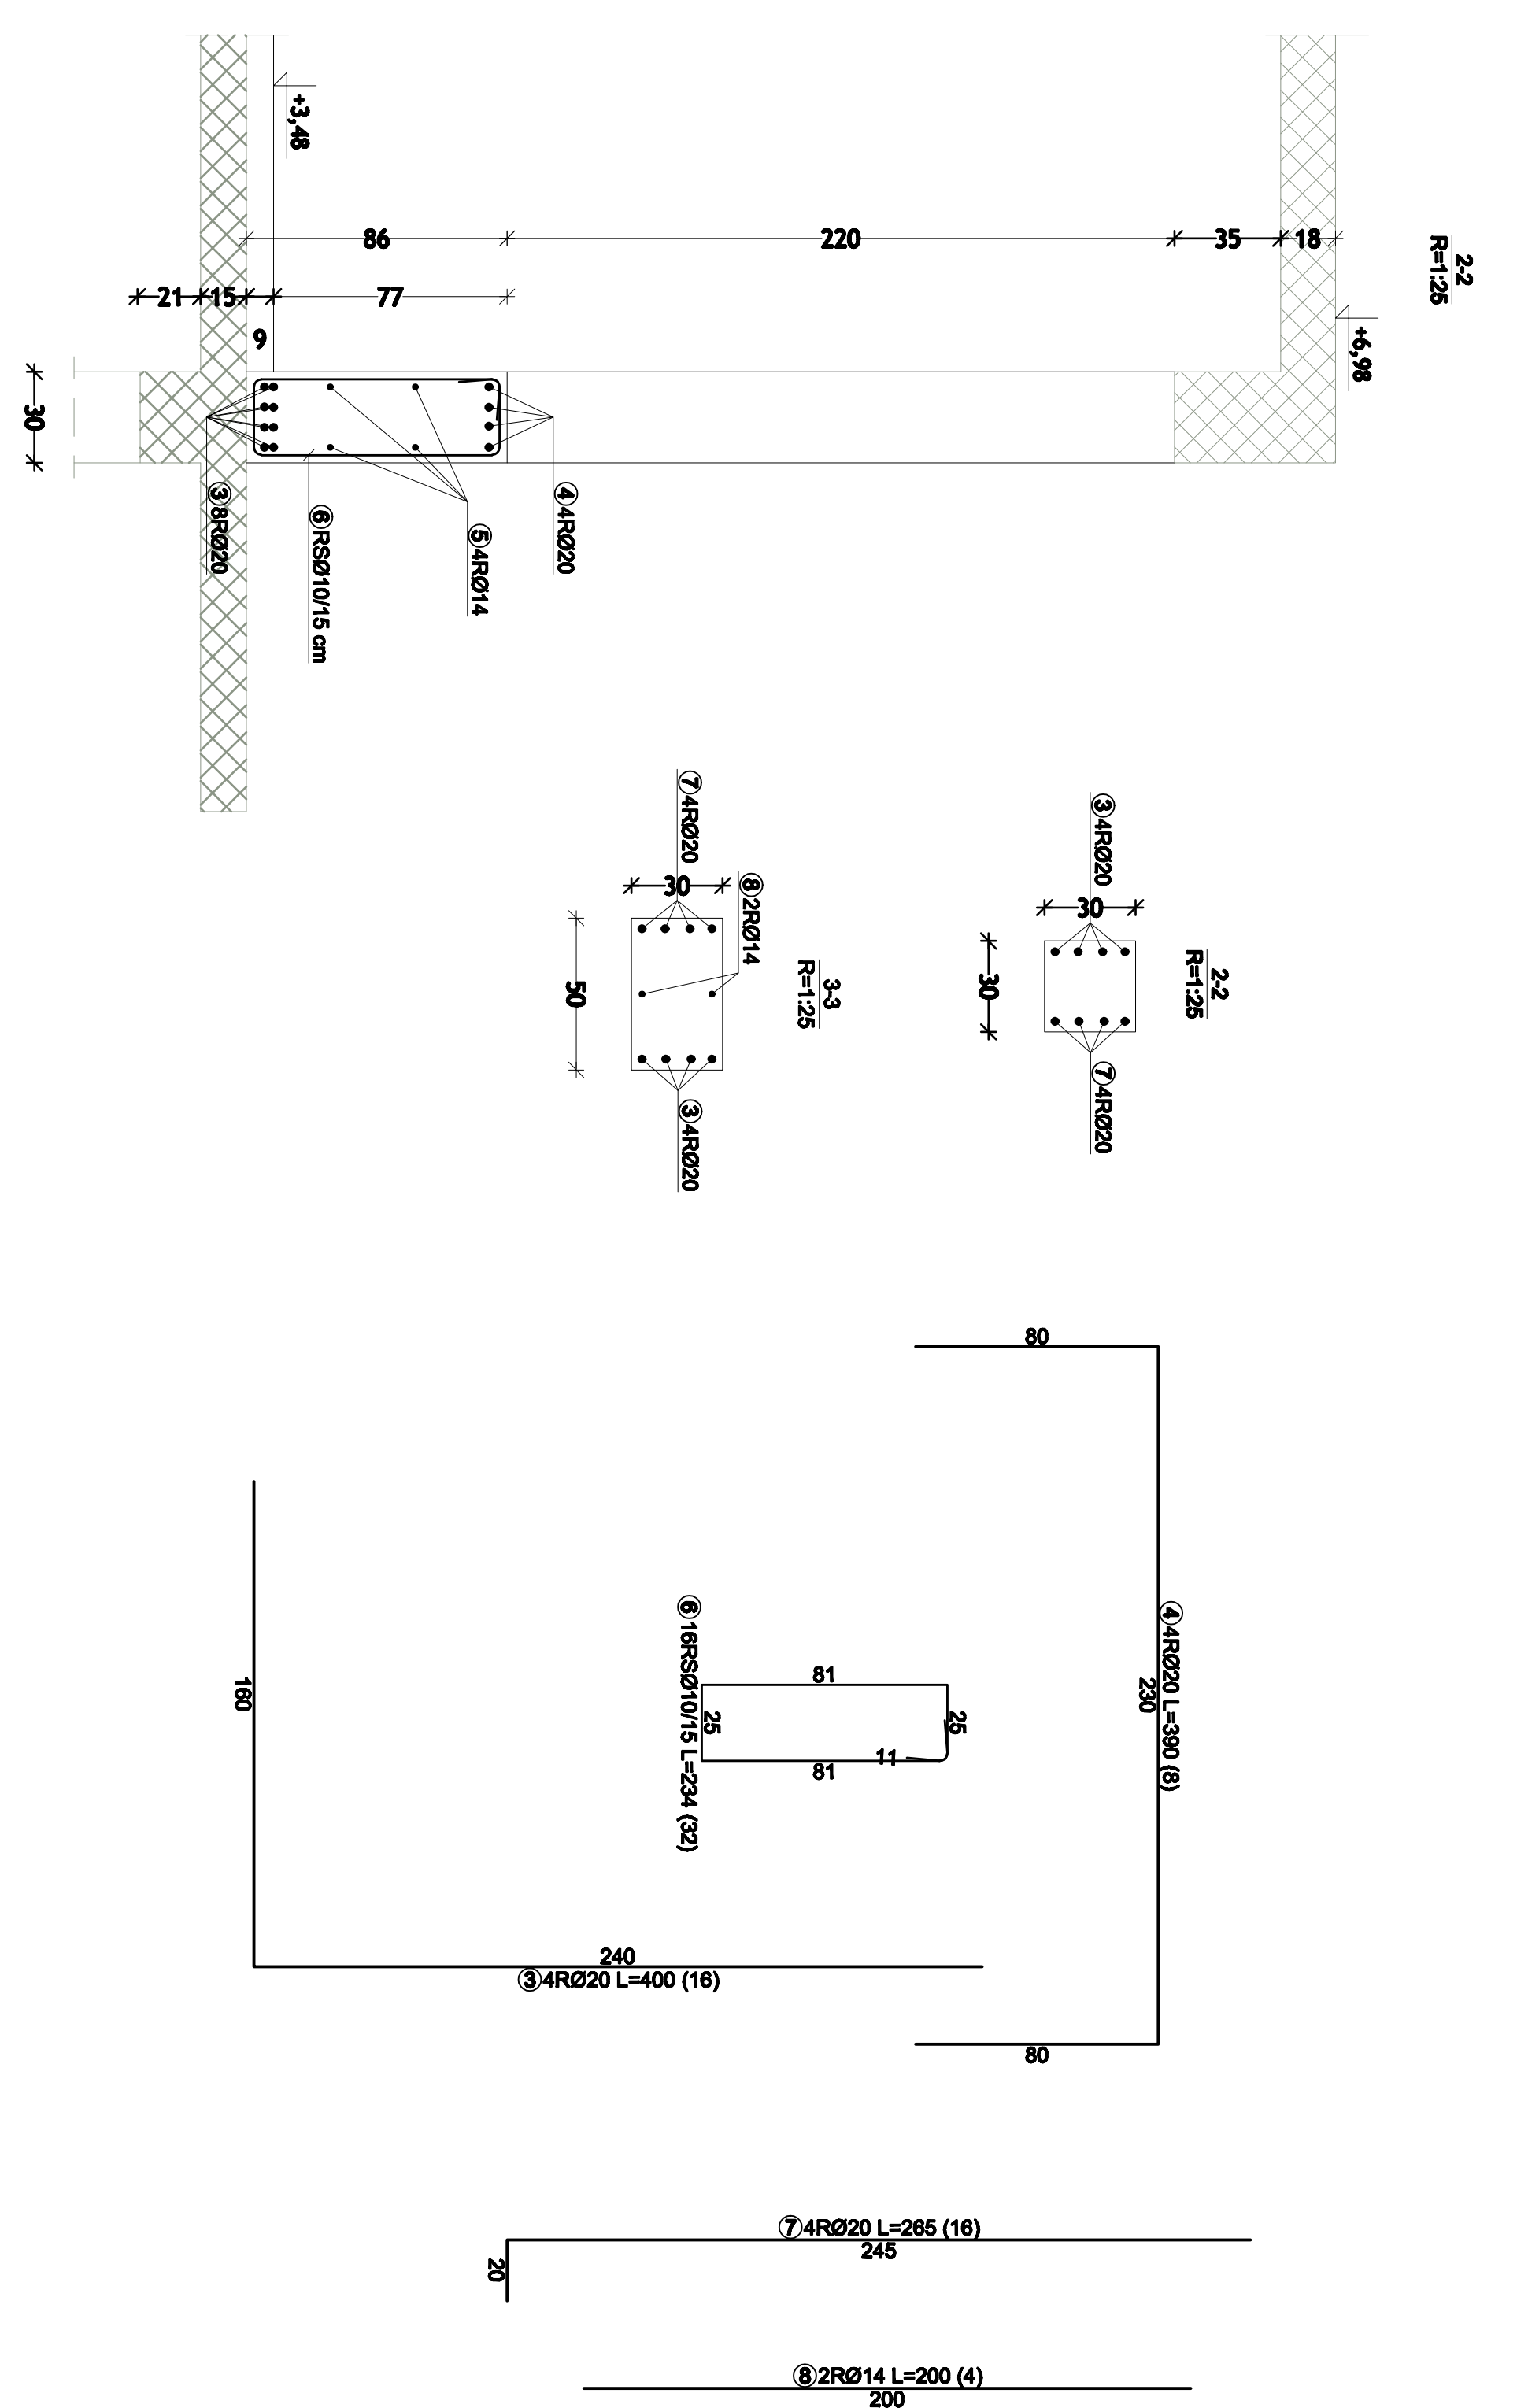
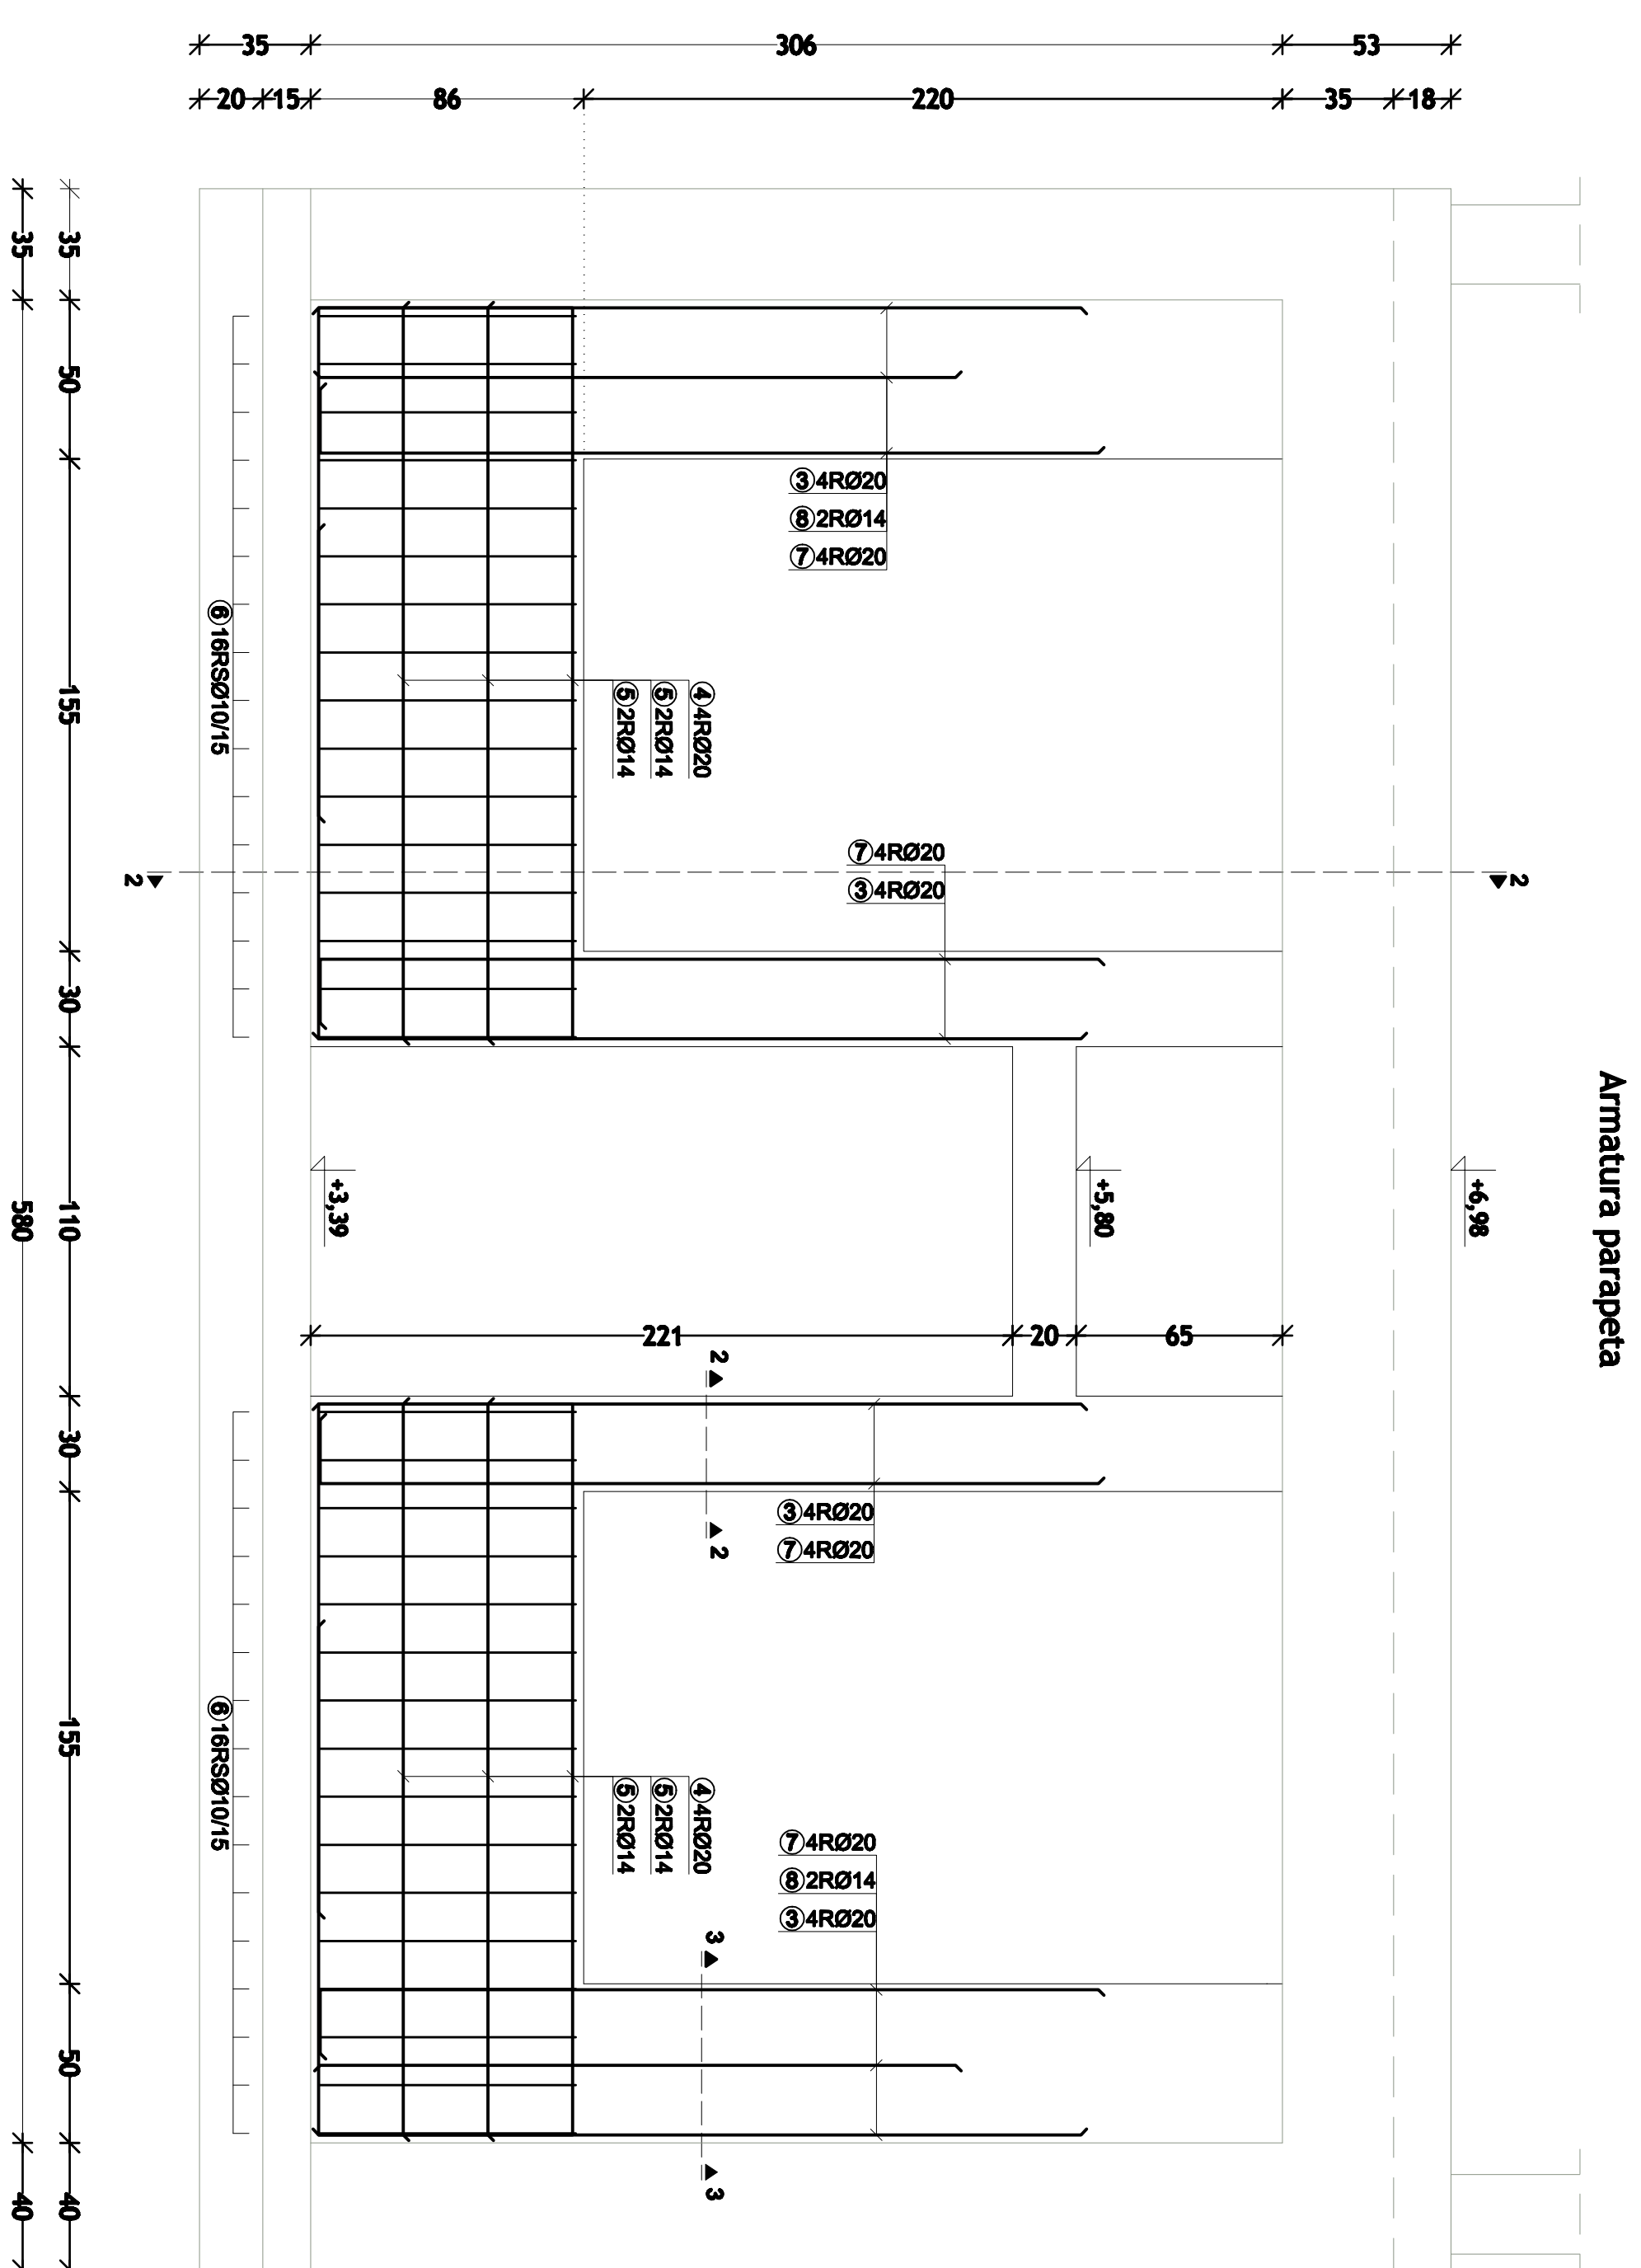
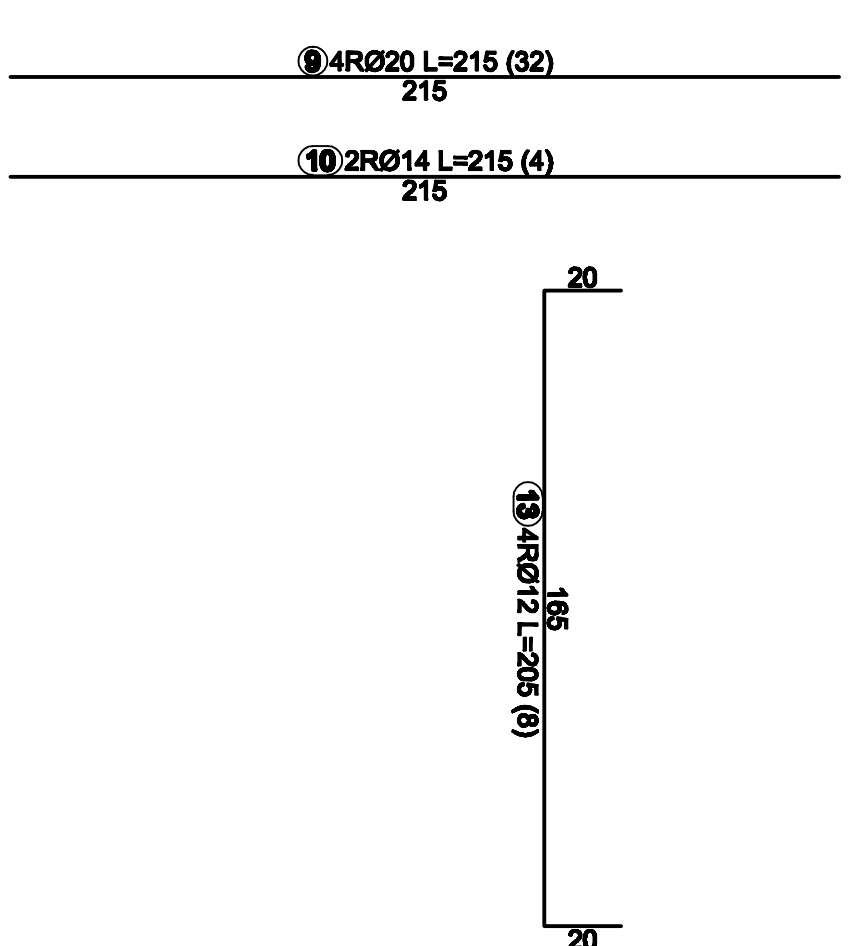
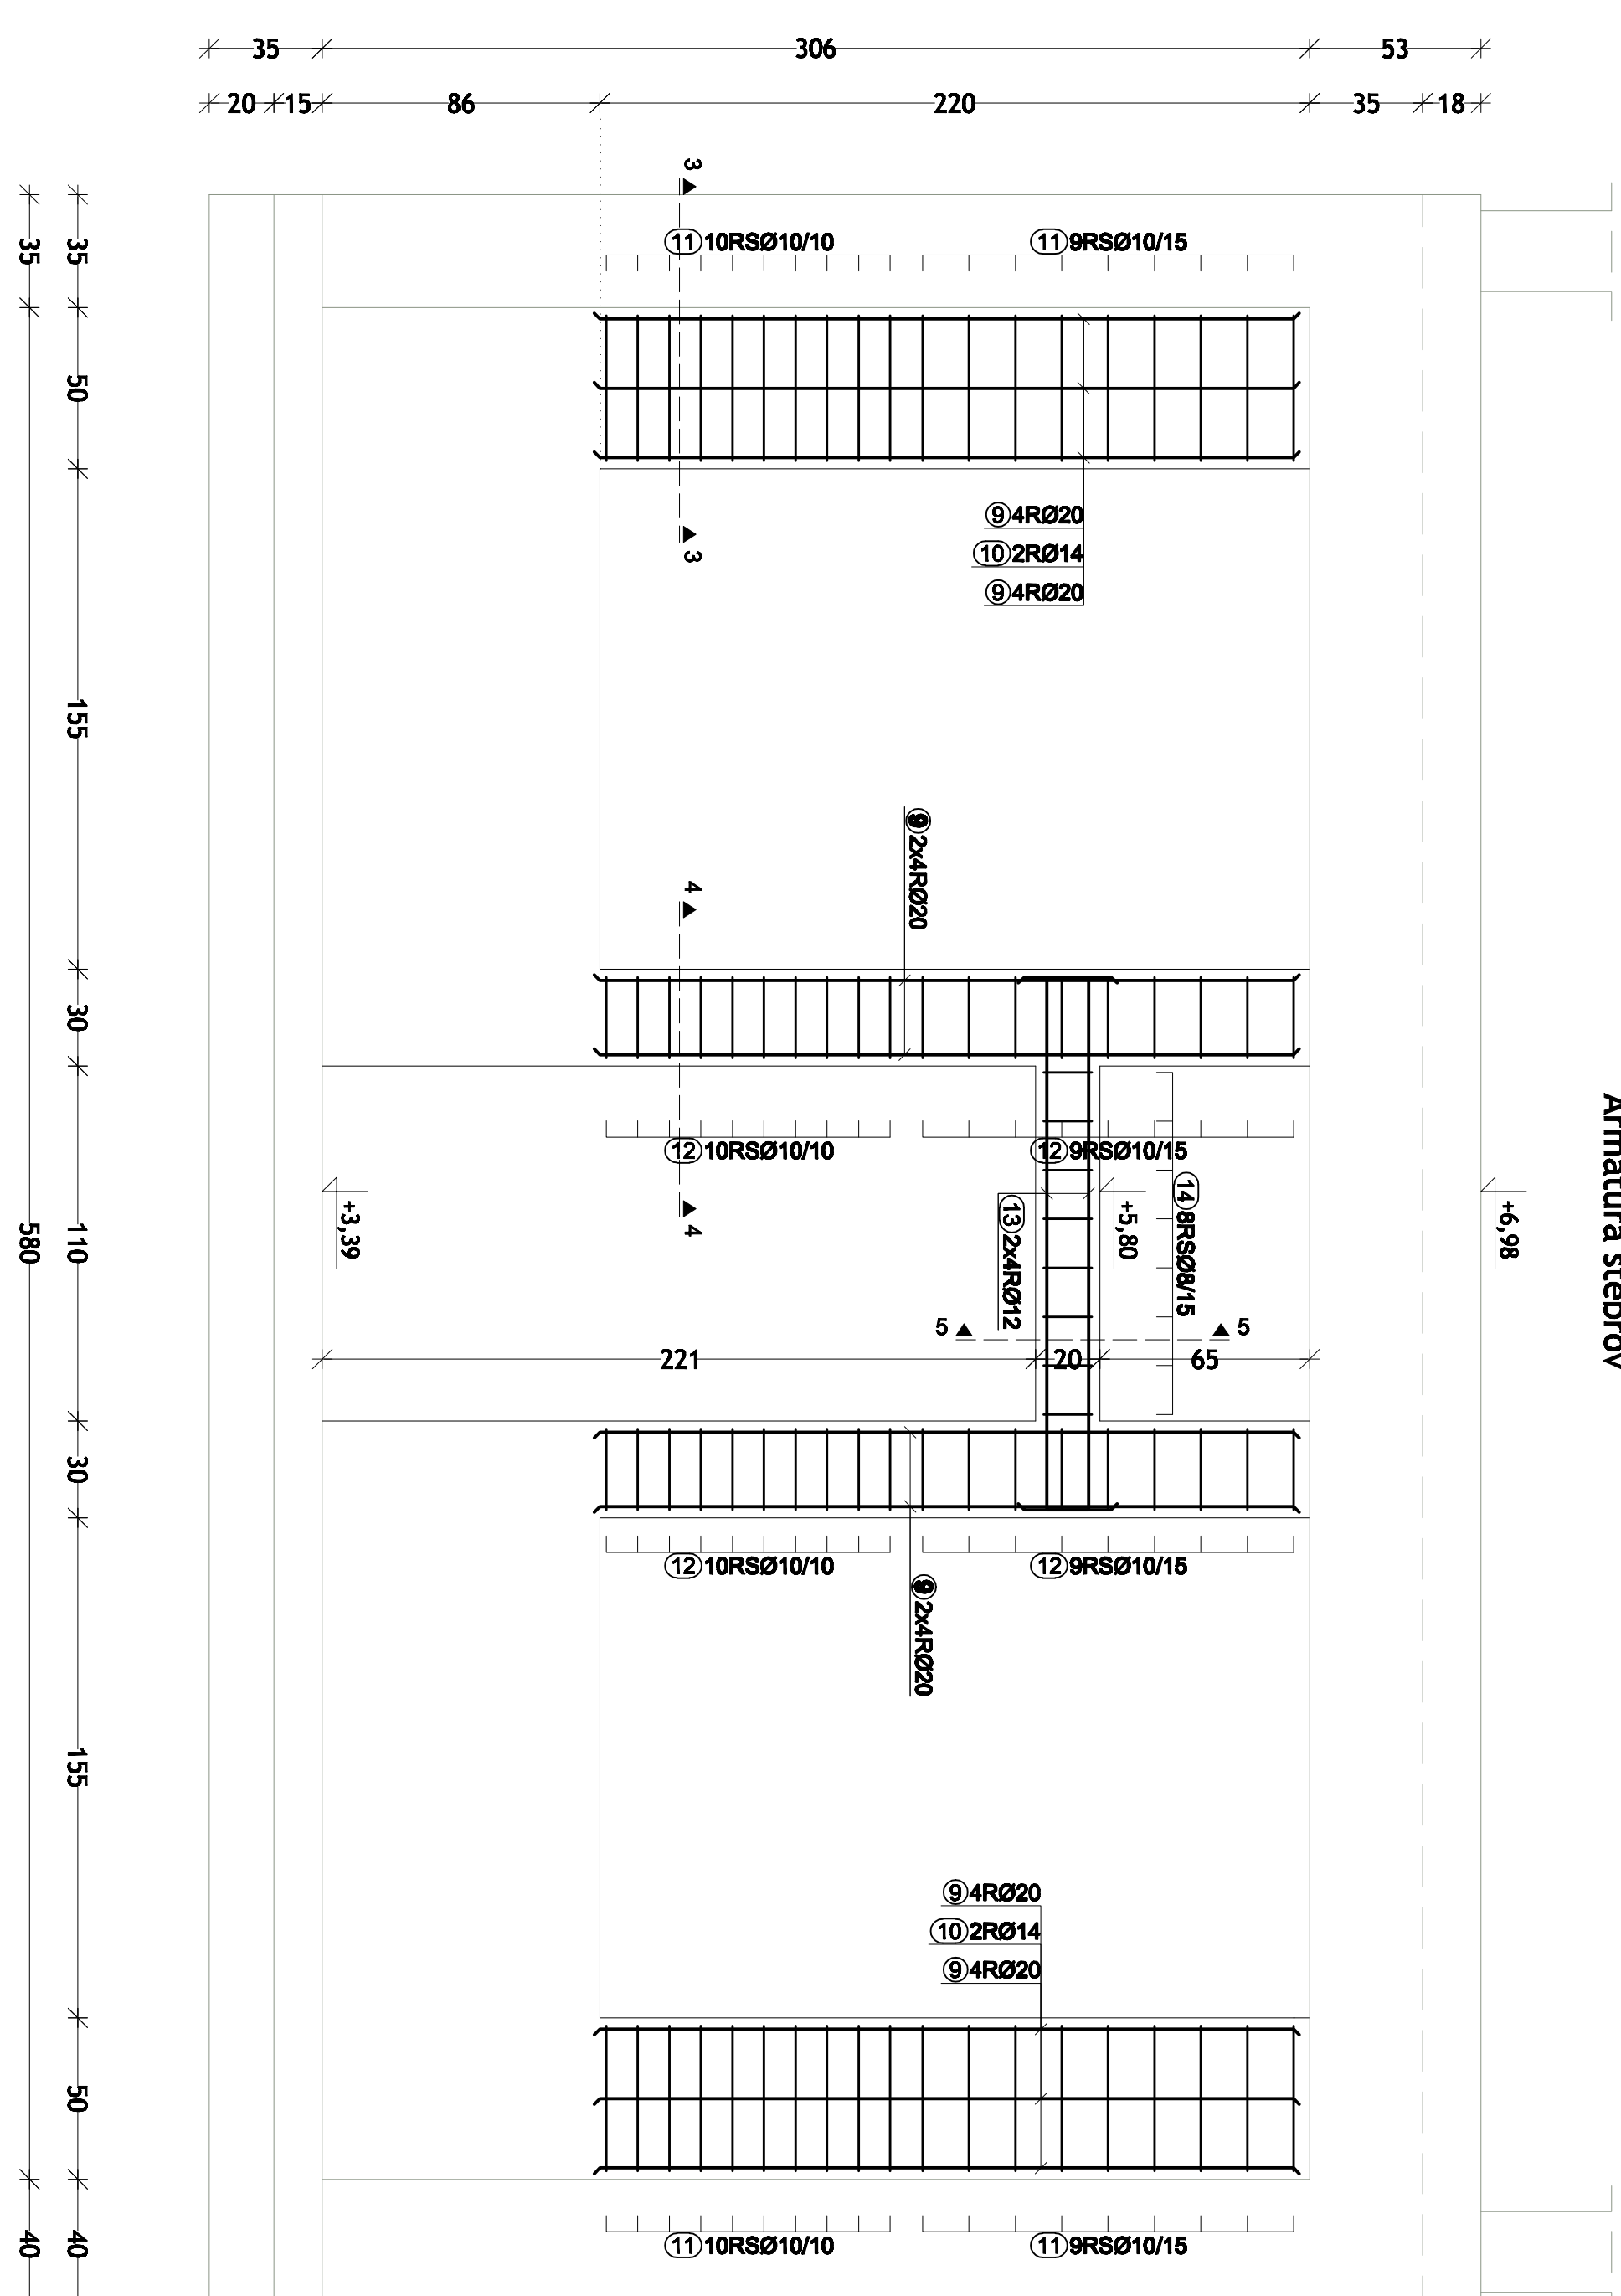
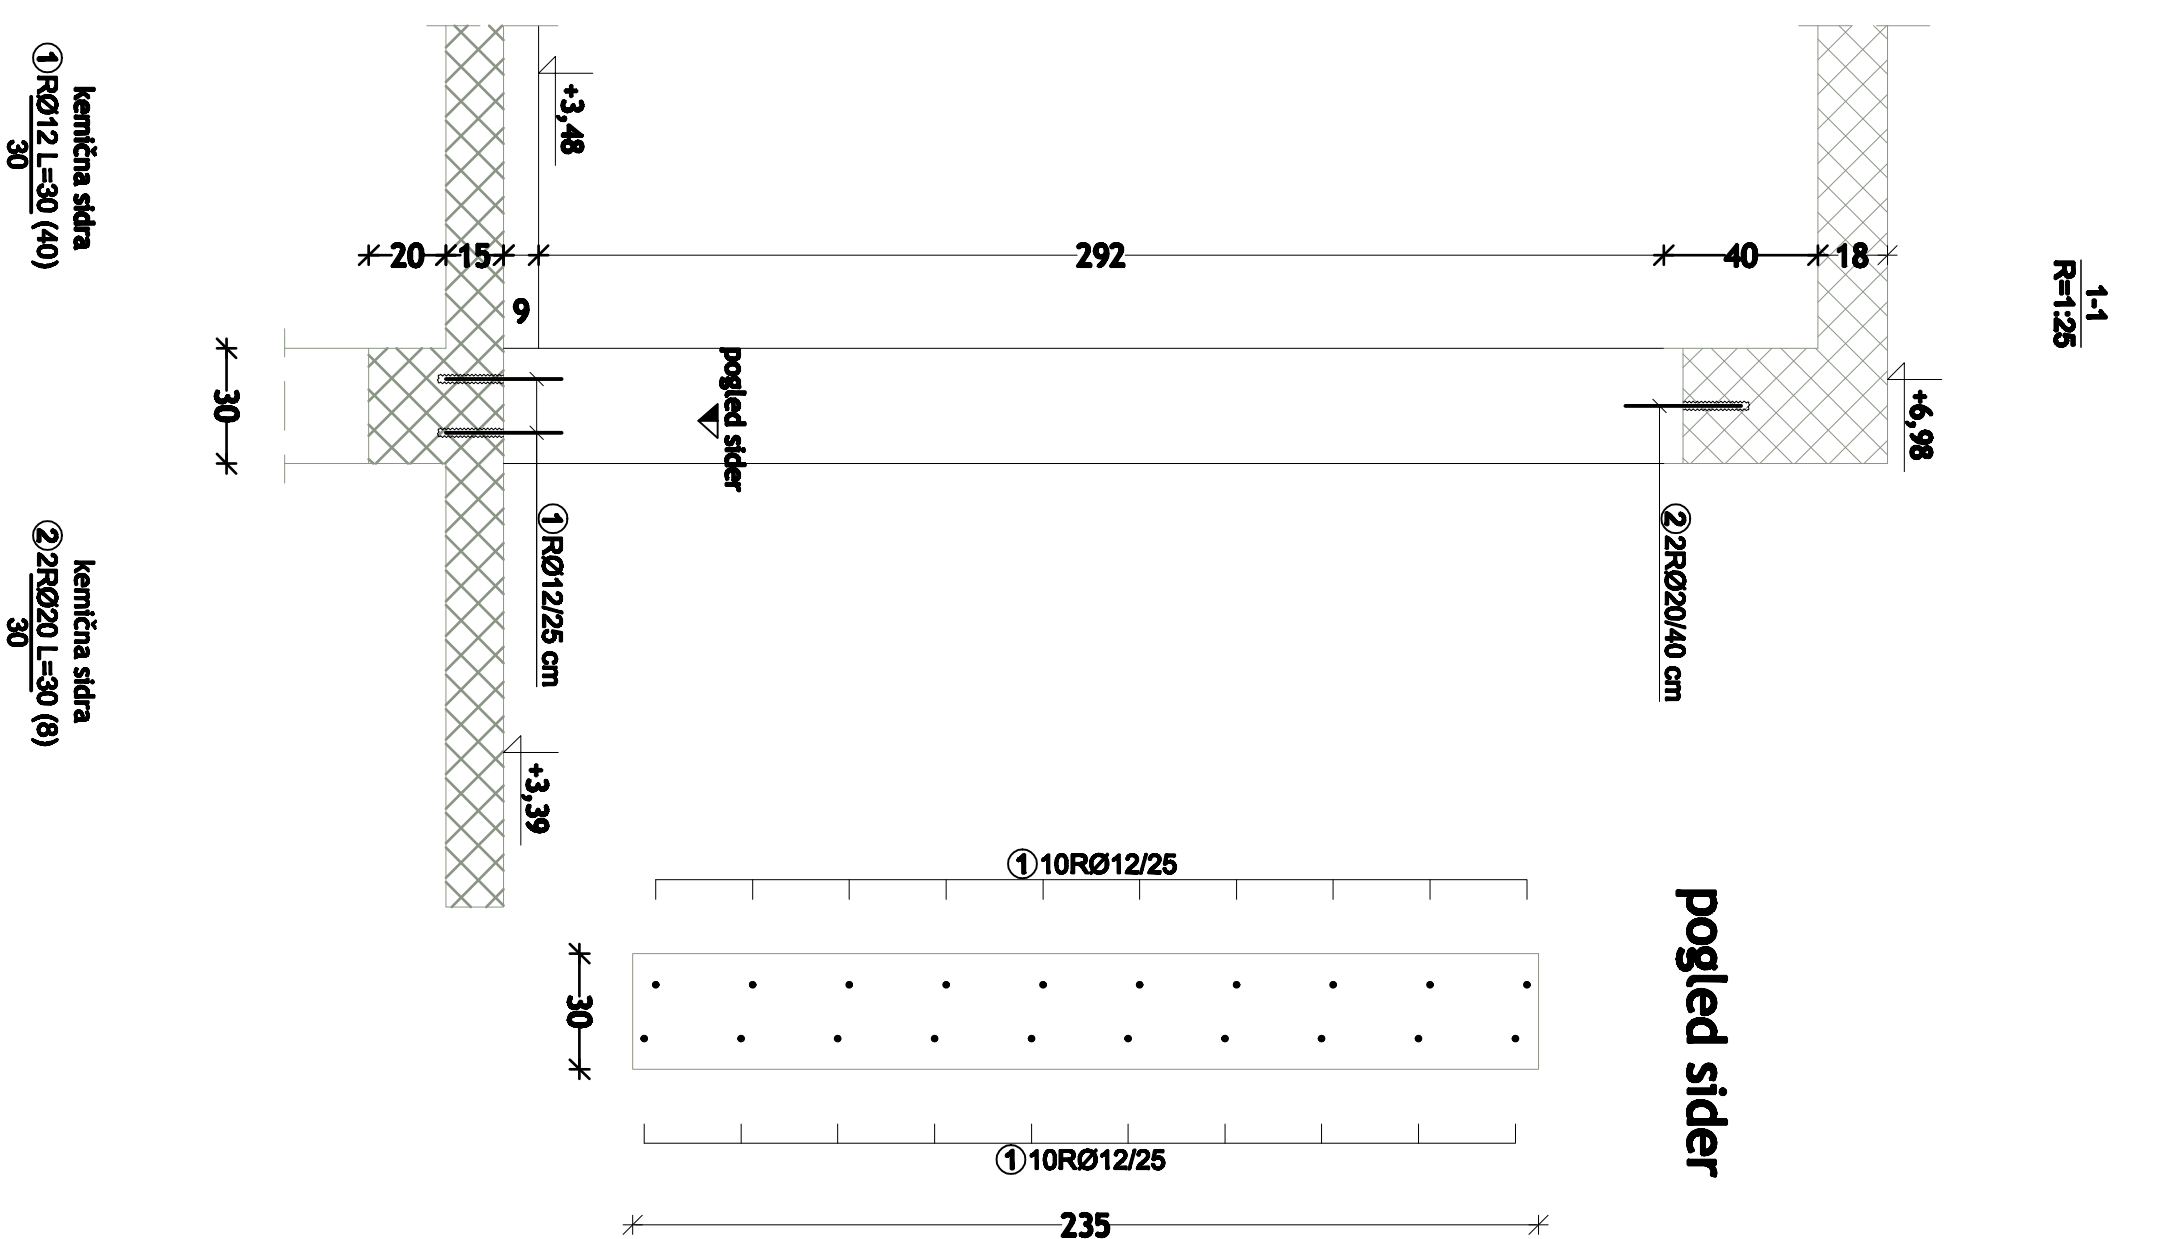
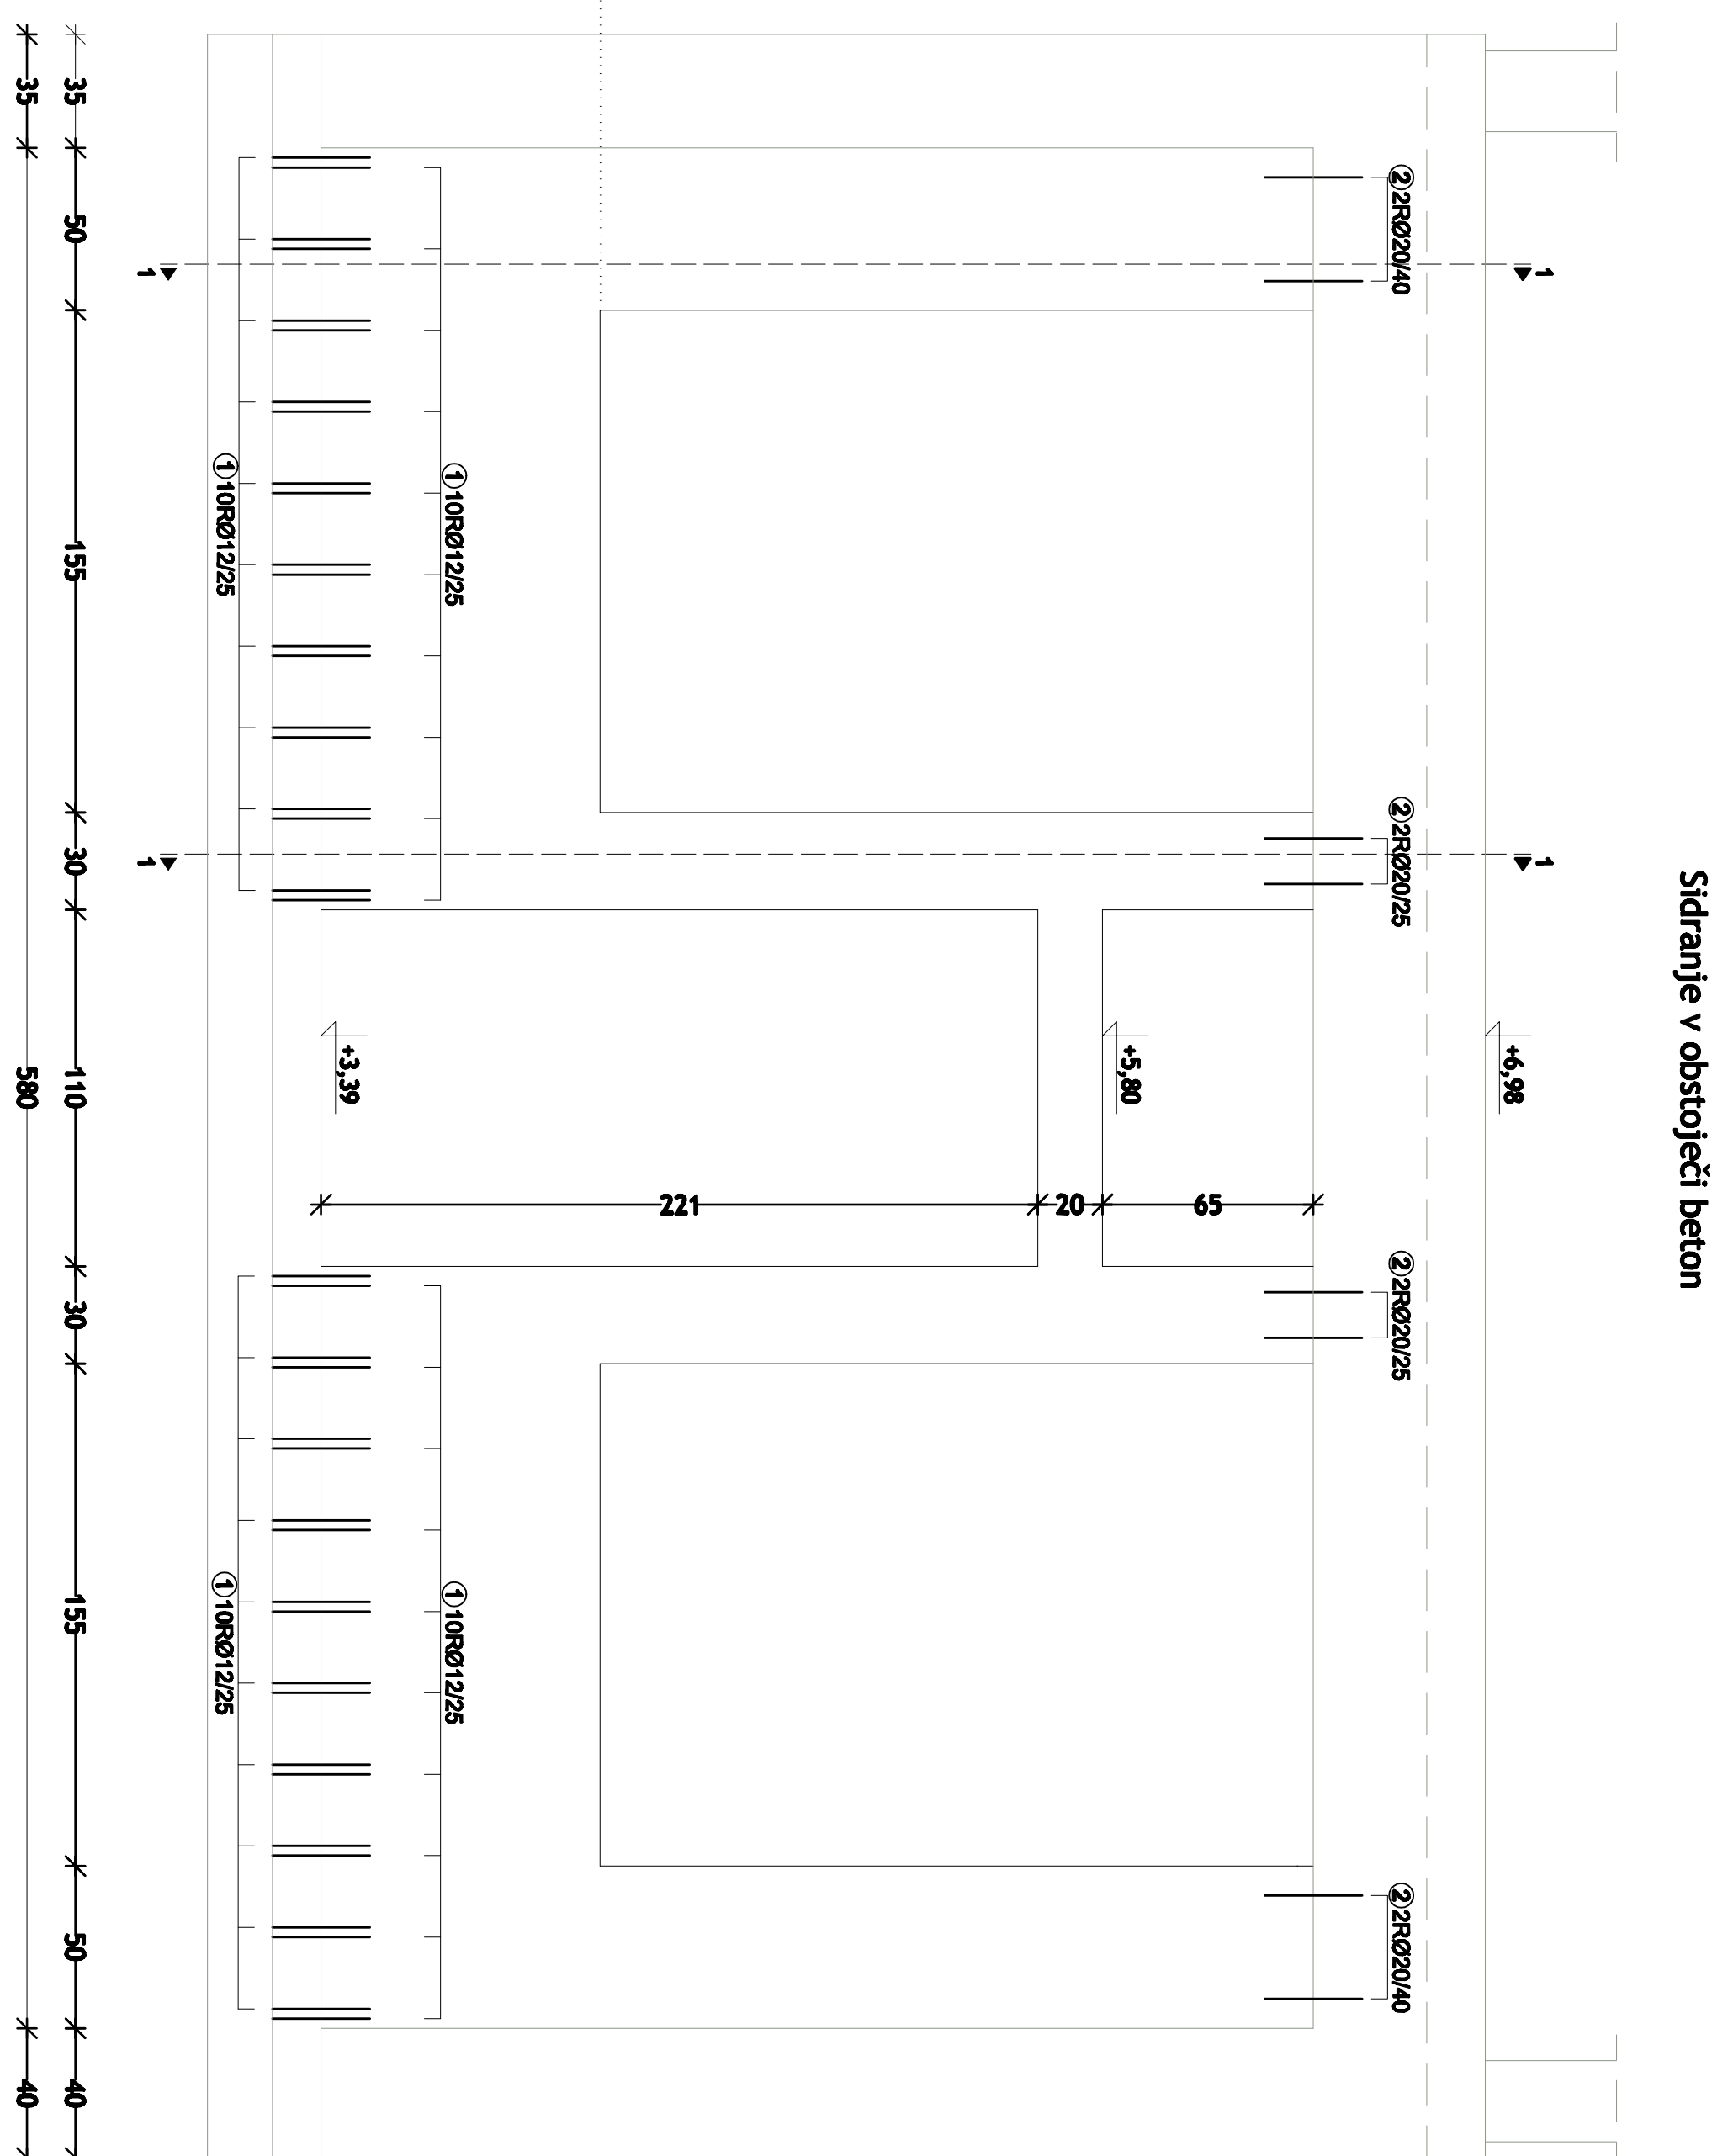
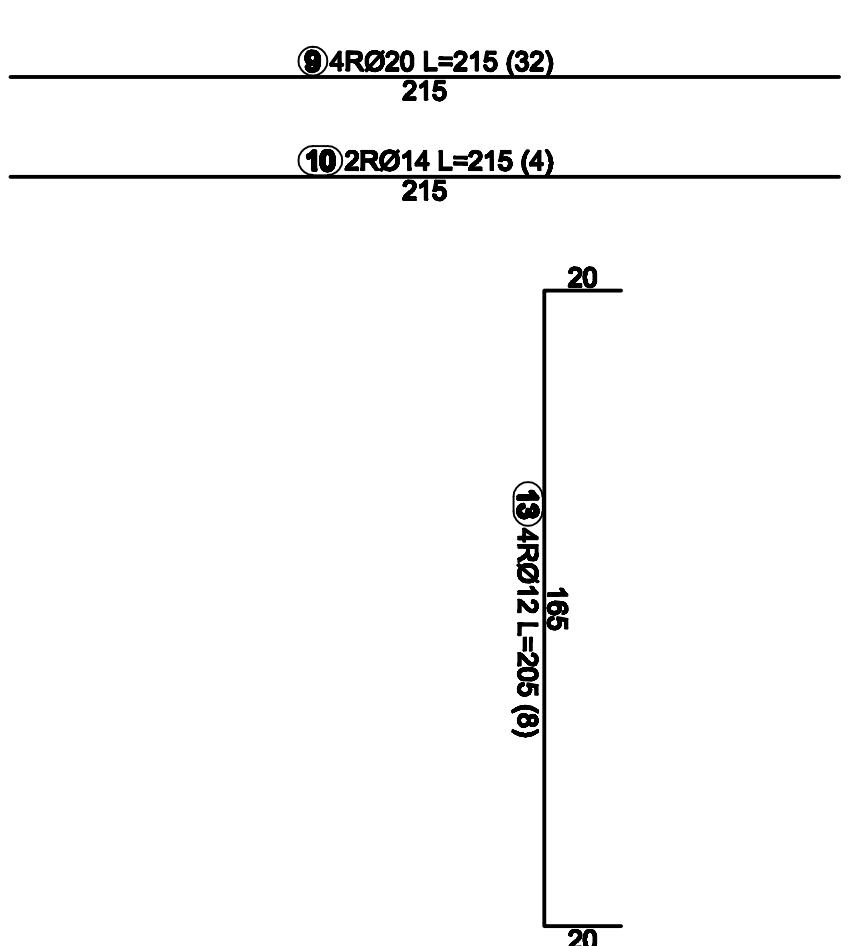
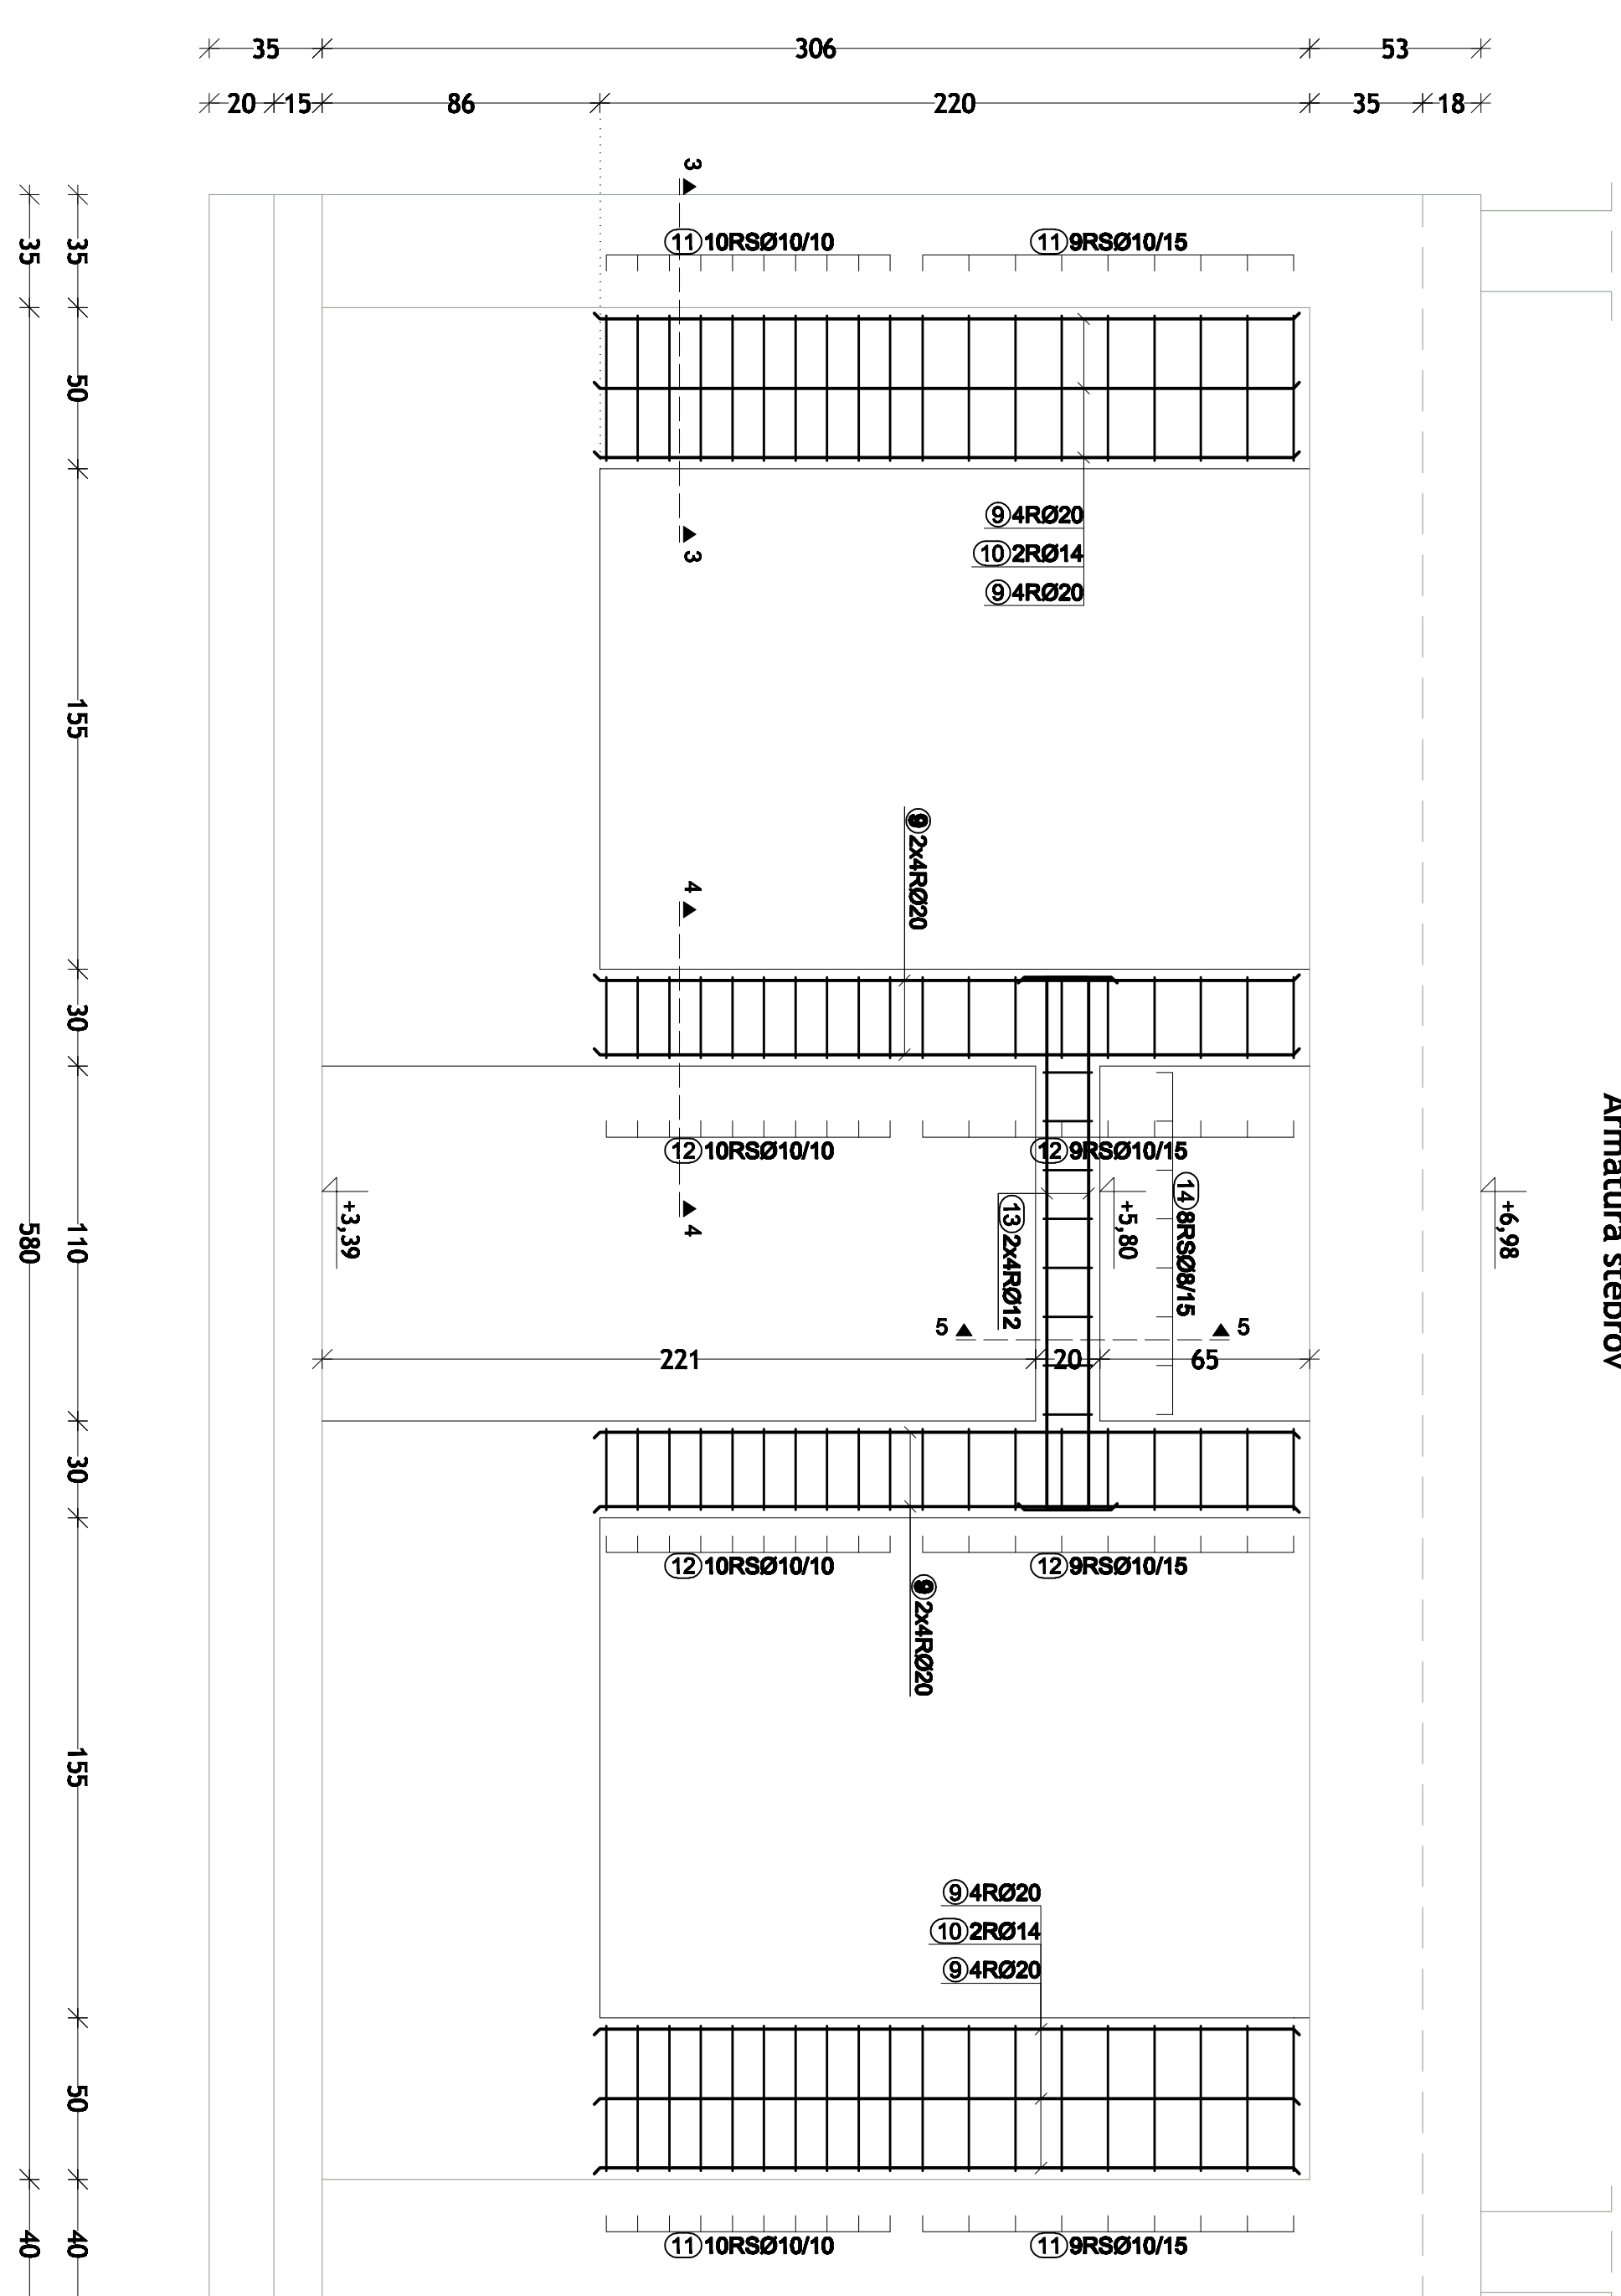
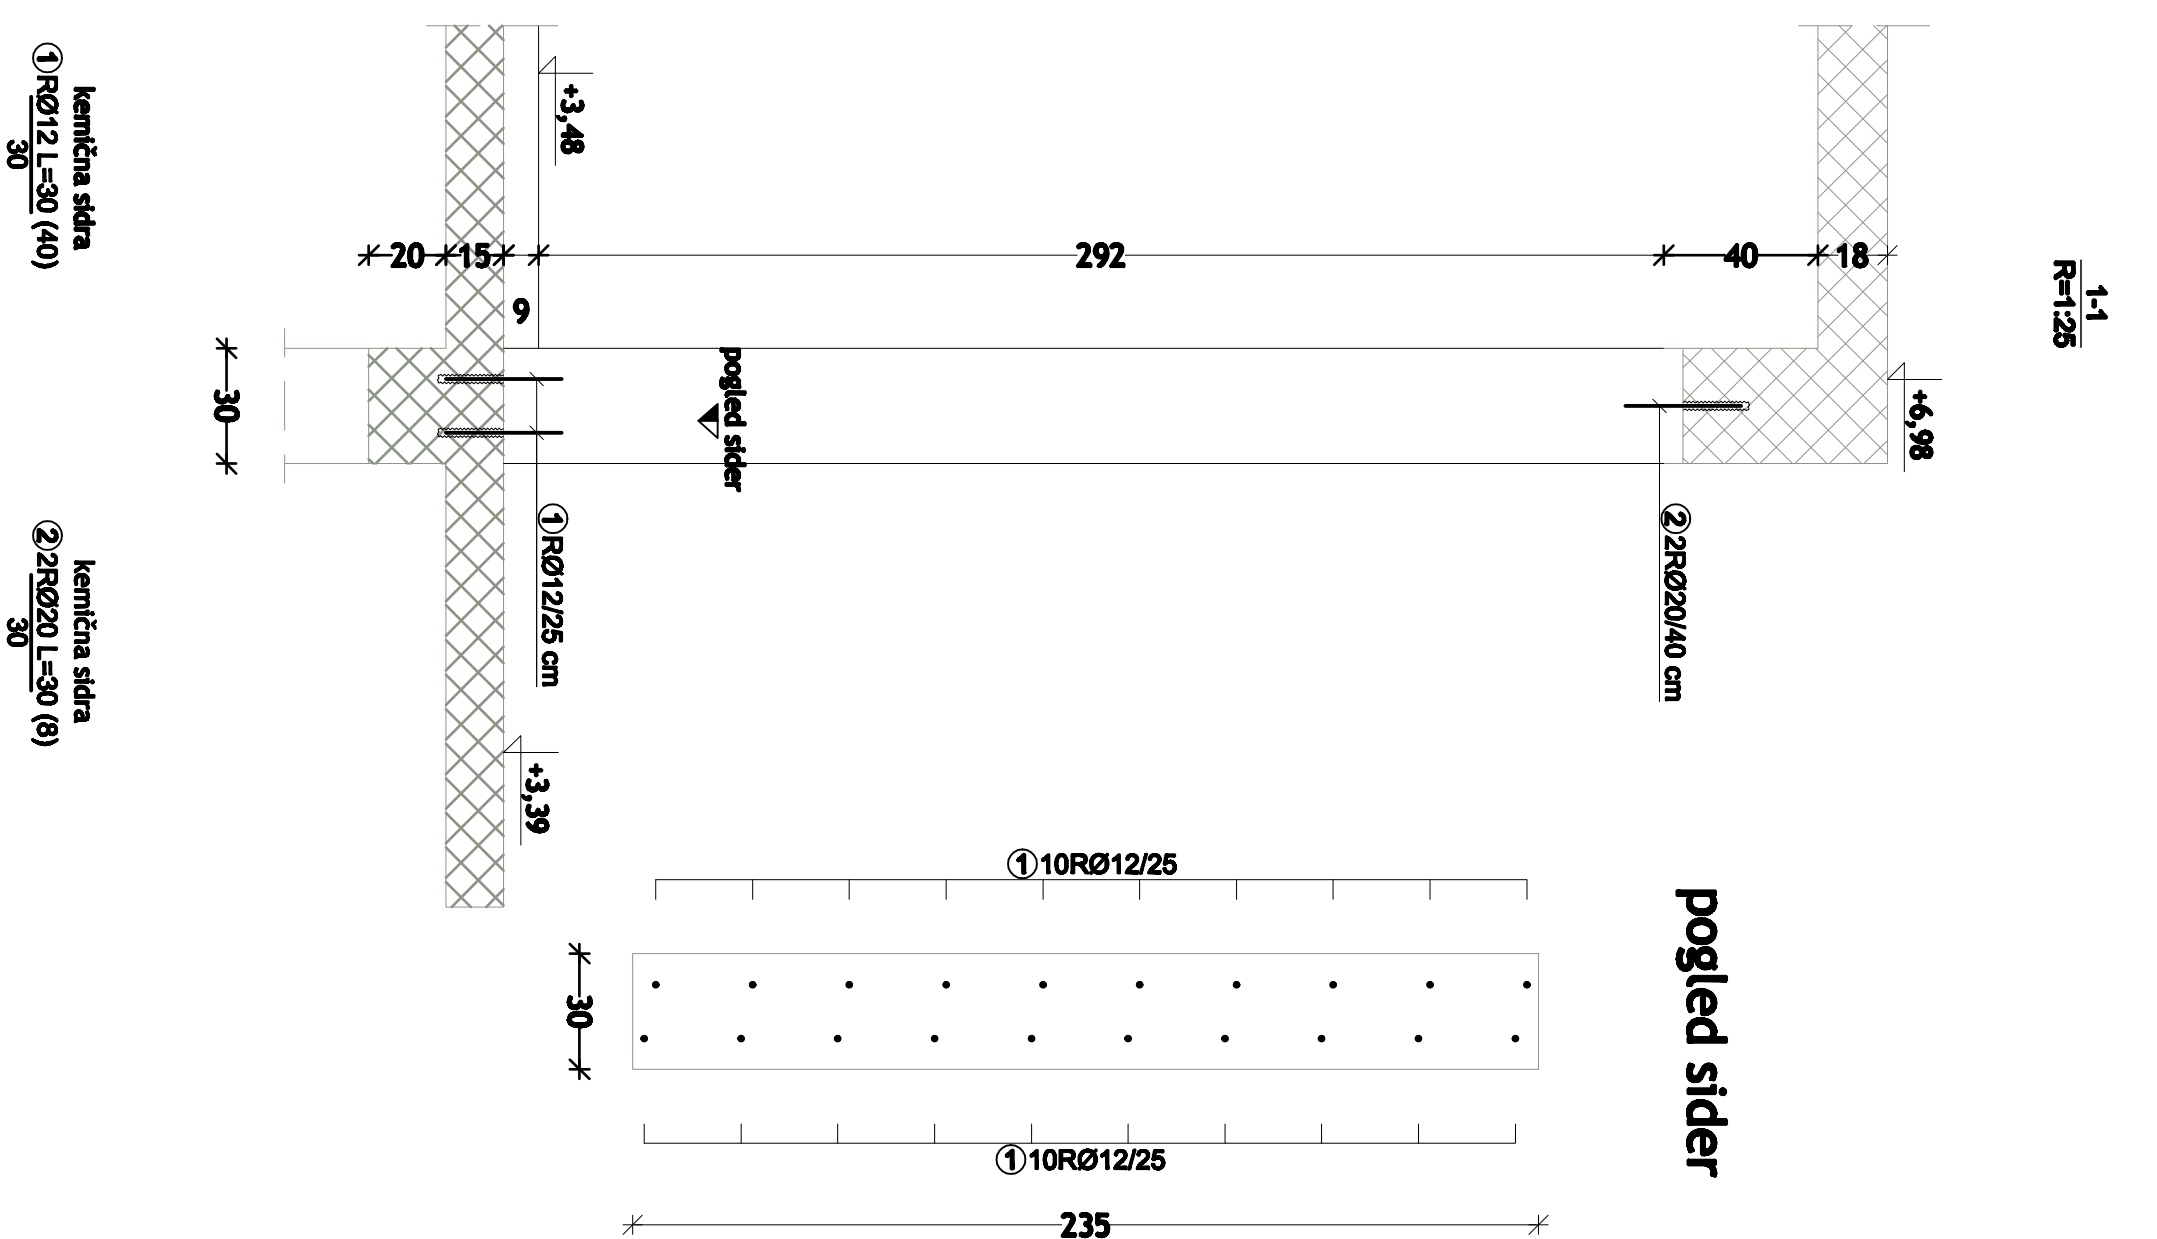
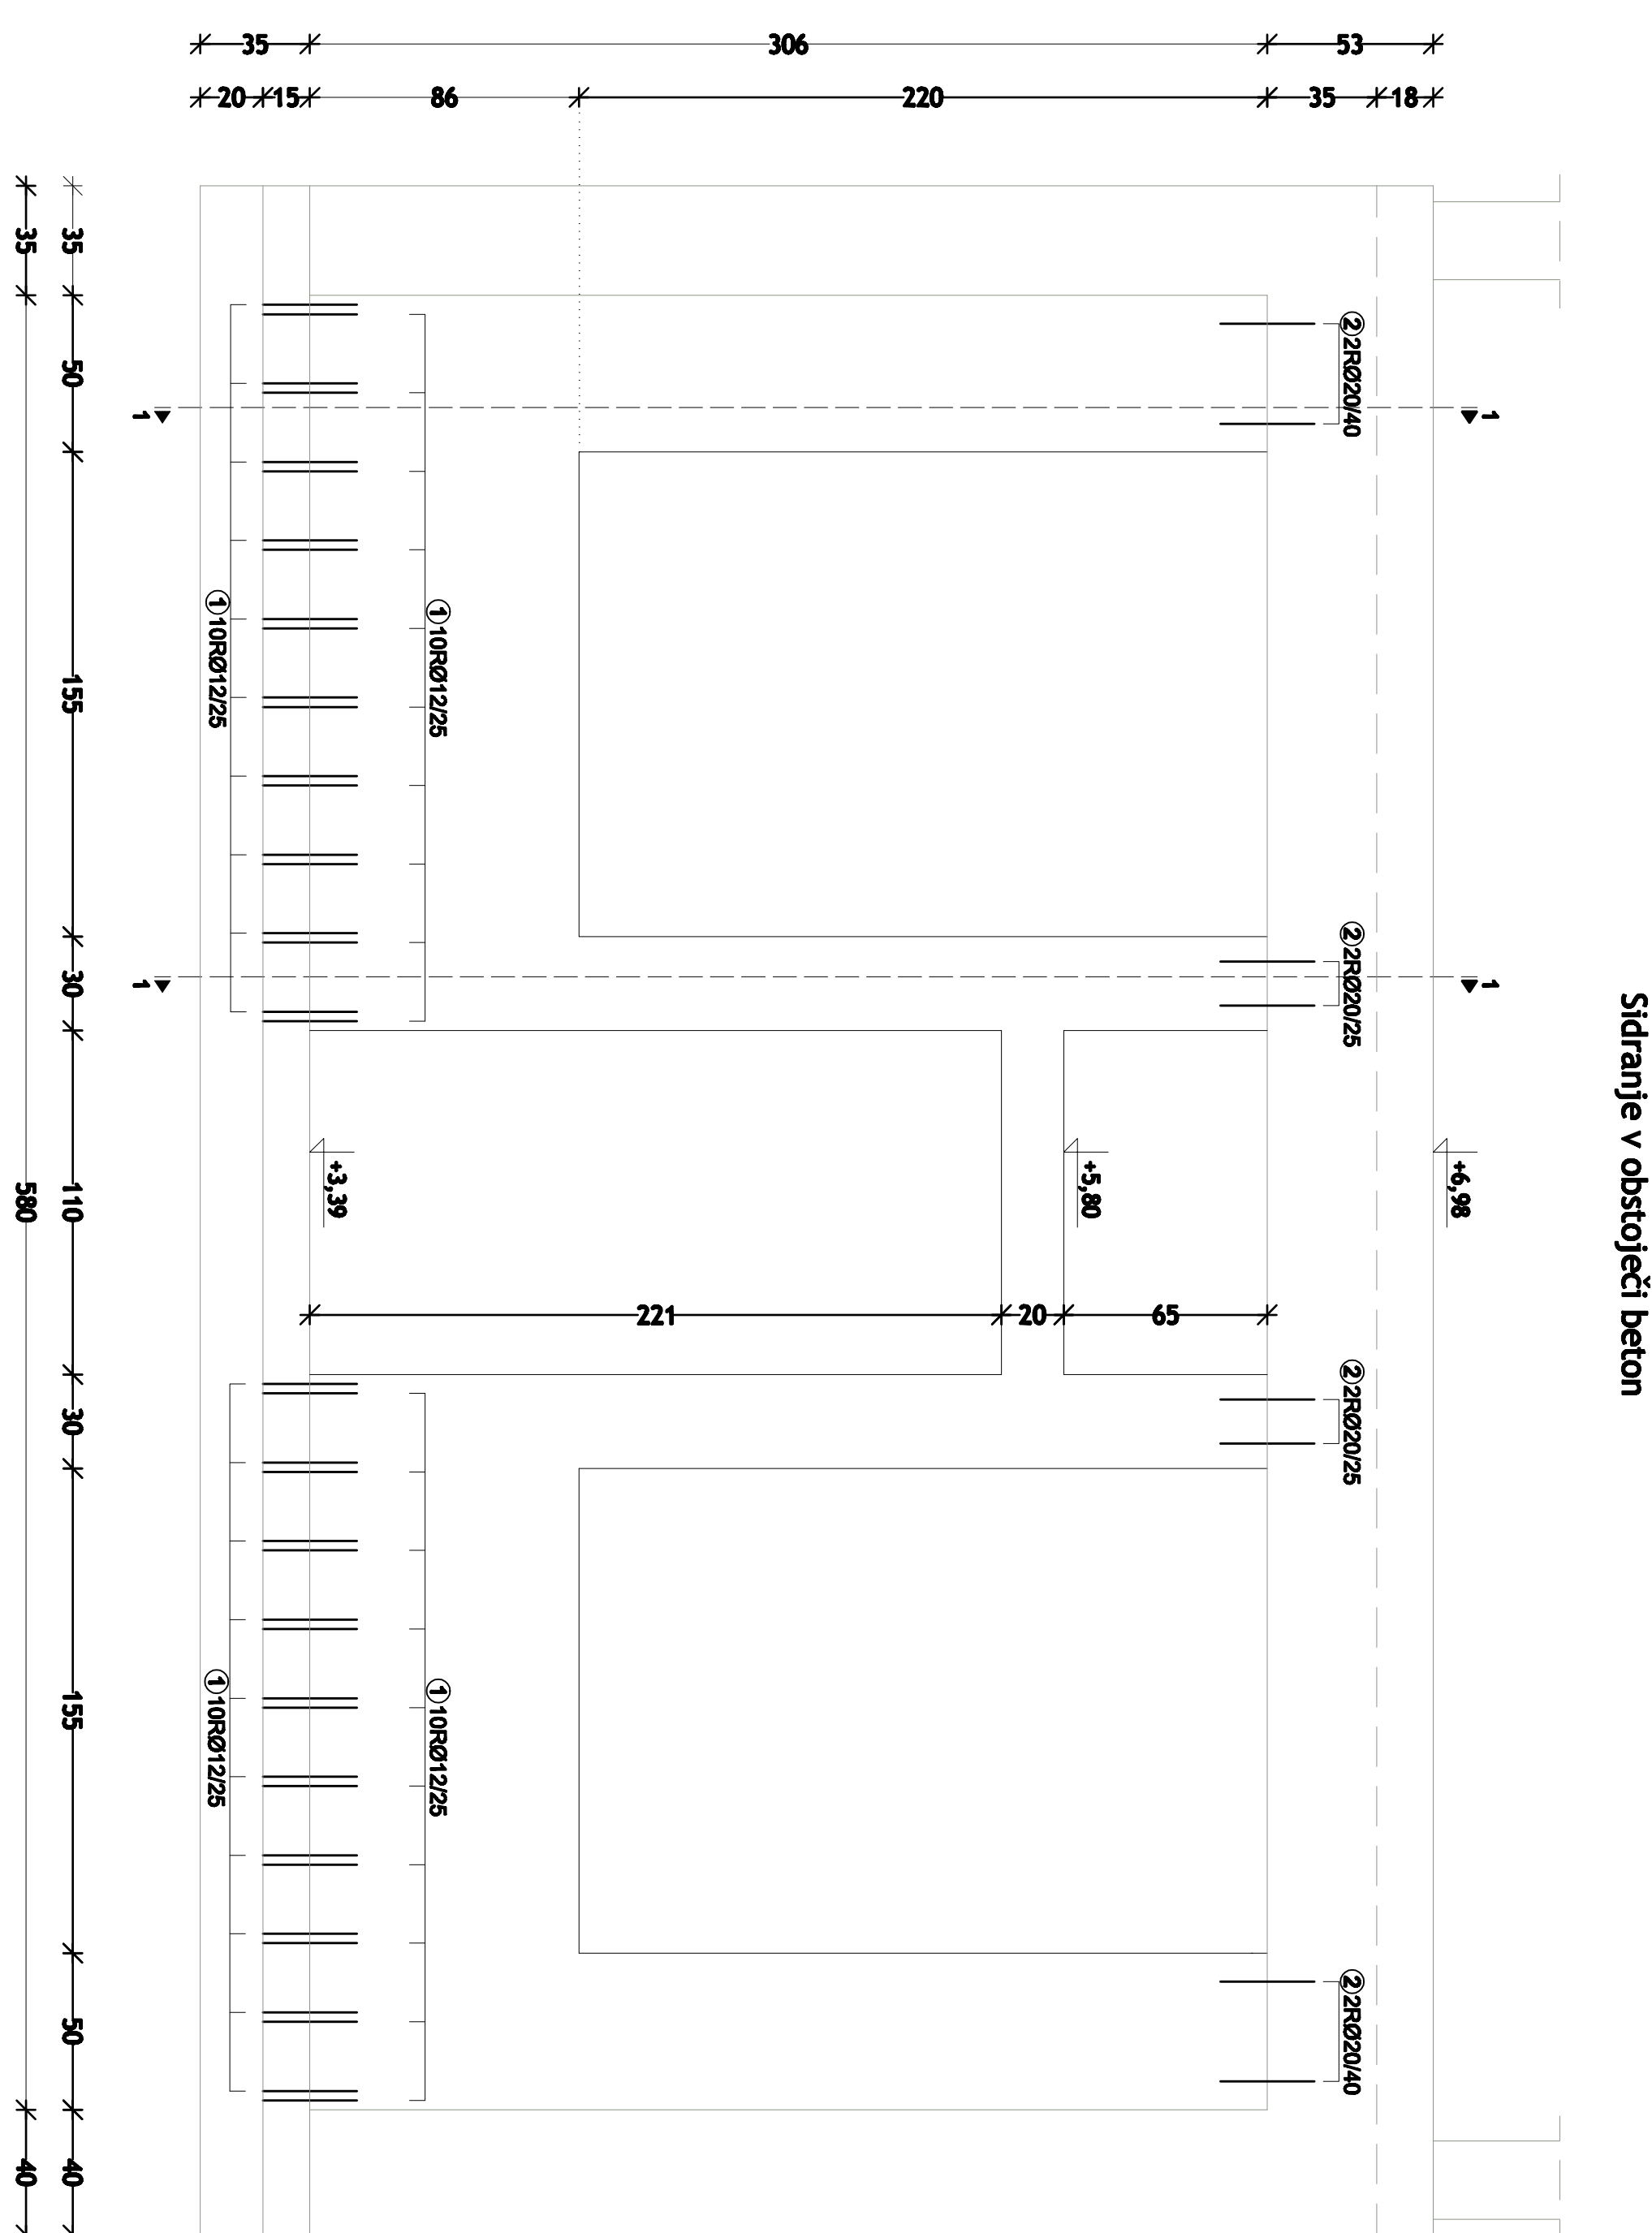


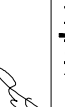

Spremljena:		LpS spremljena:		Datum:		Podpis:	
Odg. vodja proj.:		ime:		M.Ba.		Podpis:	
Odg. projektant:		STANE LAŠČI, inž. grad.		ZAA5 9109			
Projektant:		JURIJ REPOV, inž.ig.		G-0947			
Projektant:		DARJA PAVLEŠIČ, inž. grad.		G-0947			
				PZI			