


TOPLOTNA ČRPALKA AW110EVI

kabel 7x1,5mm2

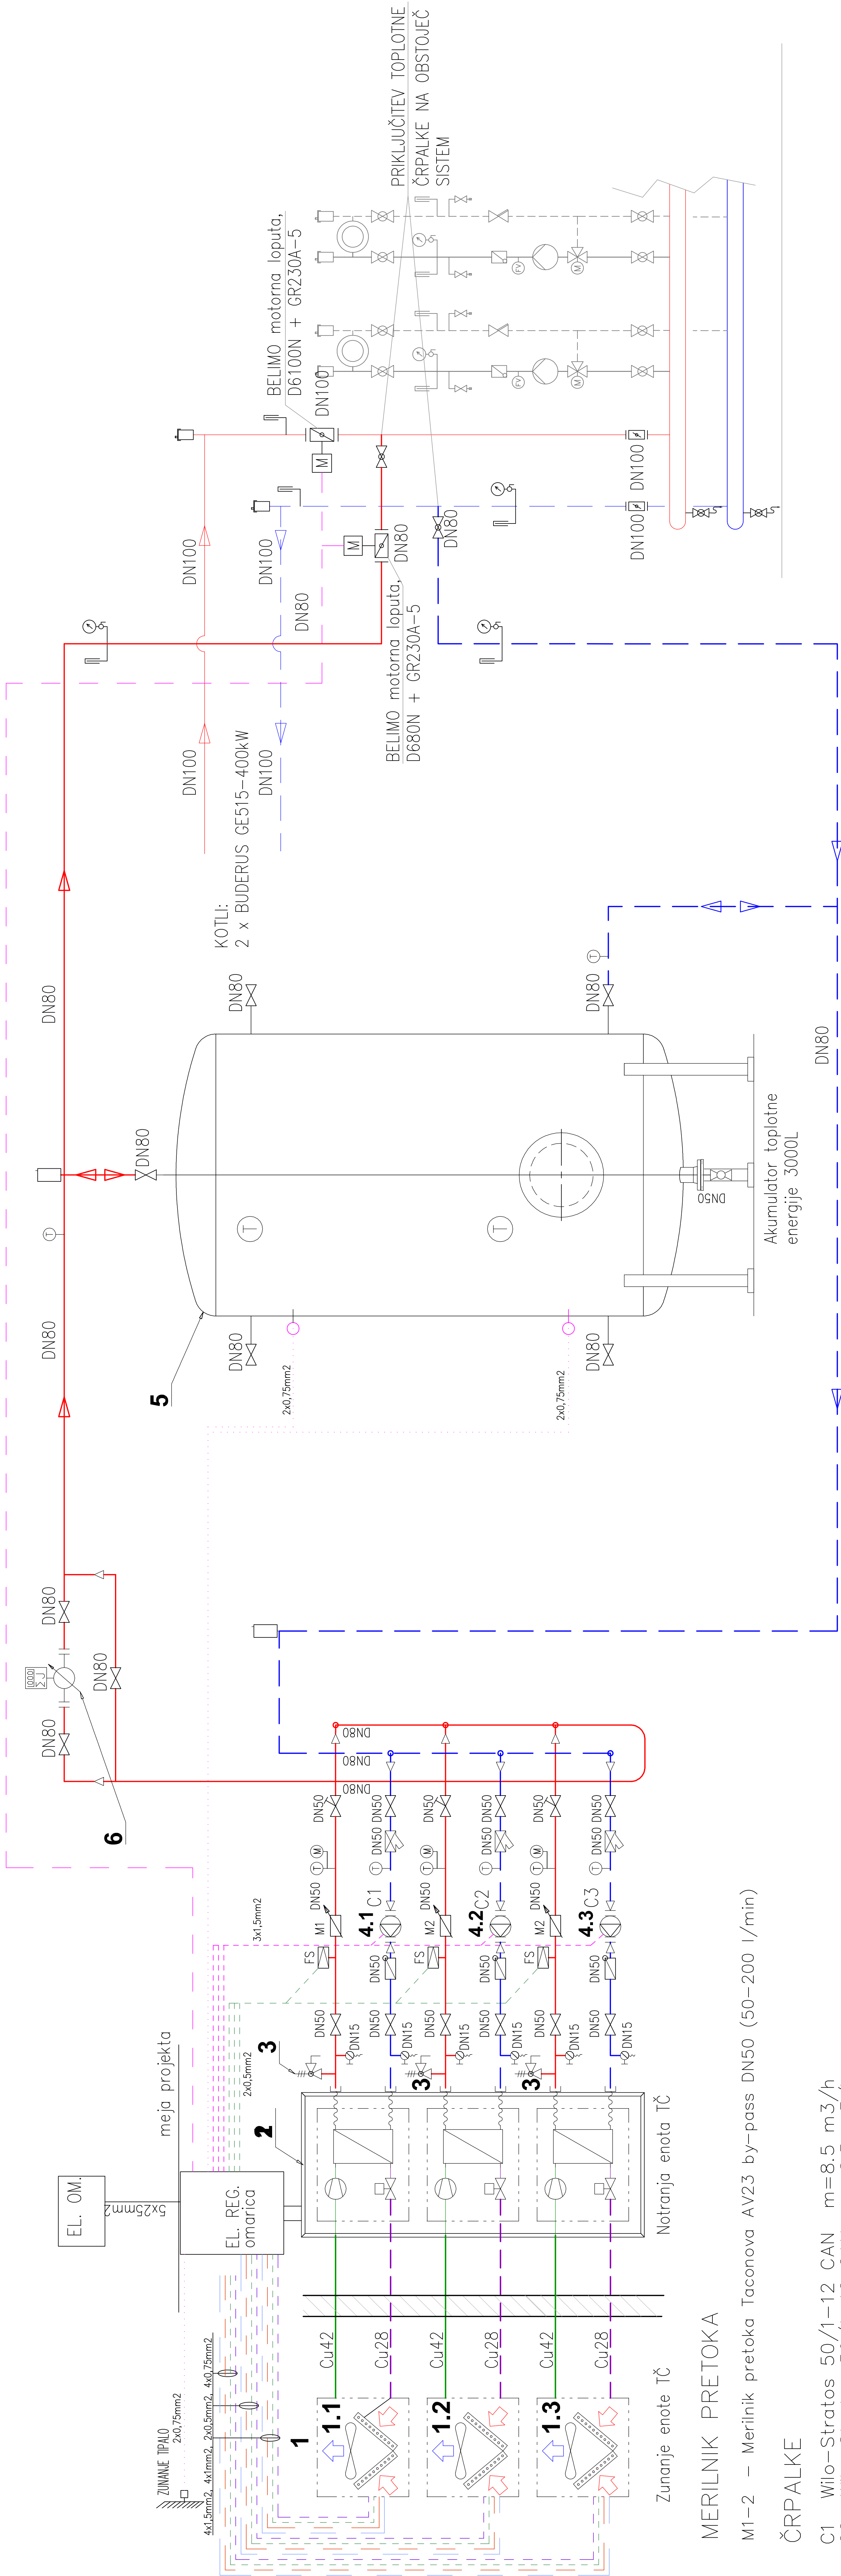

MERILNIK PRETOKA

M1-2 – Merilnik pretoka Taconova AV23 by-pass DN50 (50–200 l/min)

ČRPALKE

- C1 Wilo-Stratos 50/1-12 CAN m=8.5 m3/h
- C2 Wilo-Stratos 50/1-12 CAN m=8.5 m3/h
- C3 Wilo-Stratos 50/1-12 CAN m=8.5 m3/h

LEGENDA:

- DOVOD FREONSKA POVEZAVA Cu
- ODVOD FREONSKA POVEZAVA Cu
- DOVOD OGREVANJE (vodna povezava)
- POVRATEK OGREVANJE (vodna povezava)

KABELSKE, SIGNALNE POVEZAVE

- kabel 3x1.5mm2
- kabel 2x0.75 mm2
- kabel 7x1,5mm2
- kabel 4x1.5 mm2
- kabel 4x1mm2
- kabel 2x0.5 mm2
- kabel 4x0.75mm2

OPOMBA:

- na vseh najvišjih točkah ogrevalnih vej se vgradijo avtomatski odzračevalni lončki

1. TOPLOTNA ČRPALKA AW110EVI – ZUNANJE ENOTE
2. TOPLOTNA ČRPALKA AW110EVI – NOTRANJA ENOTA
3. VARNOSTNI VENTIL

4. OBTOČNE ČRPALKE WILO STRATOS 50/1-12 CAN
5. AKUMULATOR TOPLOTNE ENERGIJE 3000L
6. ULTRAZVOČNI MERILNIK PRETOKA S TOPLOTNIM ŠTEVCEM ALLMESS CF-51 MCFU 25

sprememba	opis spremembe :				podpis
investitor:	Objekt / lokacija: OBČINA LITIJA Jerebova ulica 14, 1270 Litijska	ZDRAVSTVENI DOM LITIJA – kotlovnica, Partizanska pot 8 A 1270 Litijska			
	Ime in priimek	Podpis	Del projekta / faza		
Odgovorni projektant	Marko Kamenšek, u.d.i.s.	S-1147	STROJNE INŠTALACIJE		
Projektant/Obdelovalec			Vsečina / naslov risbe		
Številka projekta	PM-015/2012		Vključitev toplotne črpalke v obstoječo kotlovnico – shema hidravlične vezave		
Faza :	Datum :	Merilo	Številka risbe		
PZI	OKTOBER 2012	1:X	PM-015/2012-S1		

NEPOOBlaščno kopiranje in razmnoževanje načrtov in del je teh brez priložne odobrodnege projektanta ni dovoljeno !