


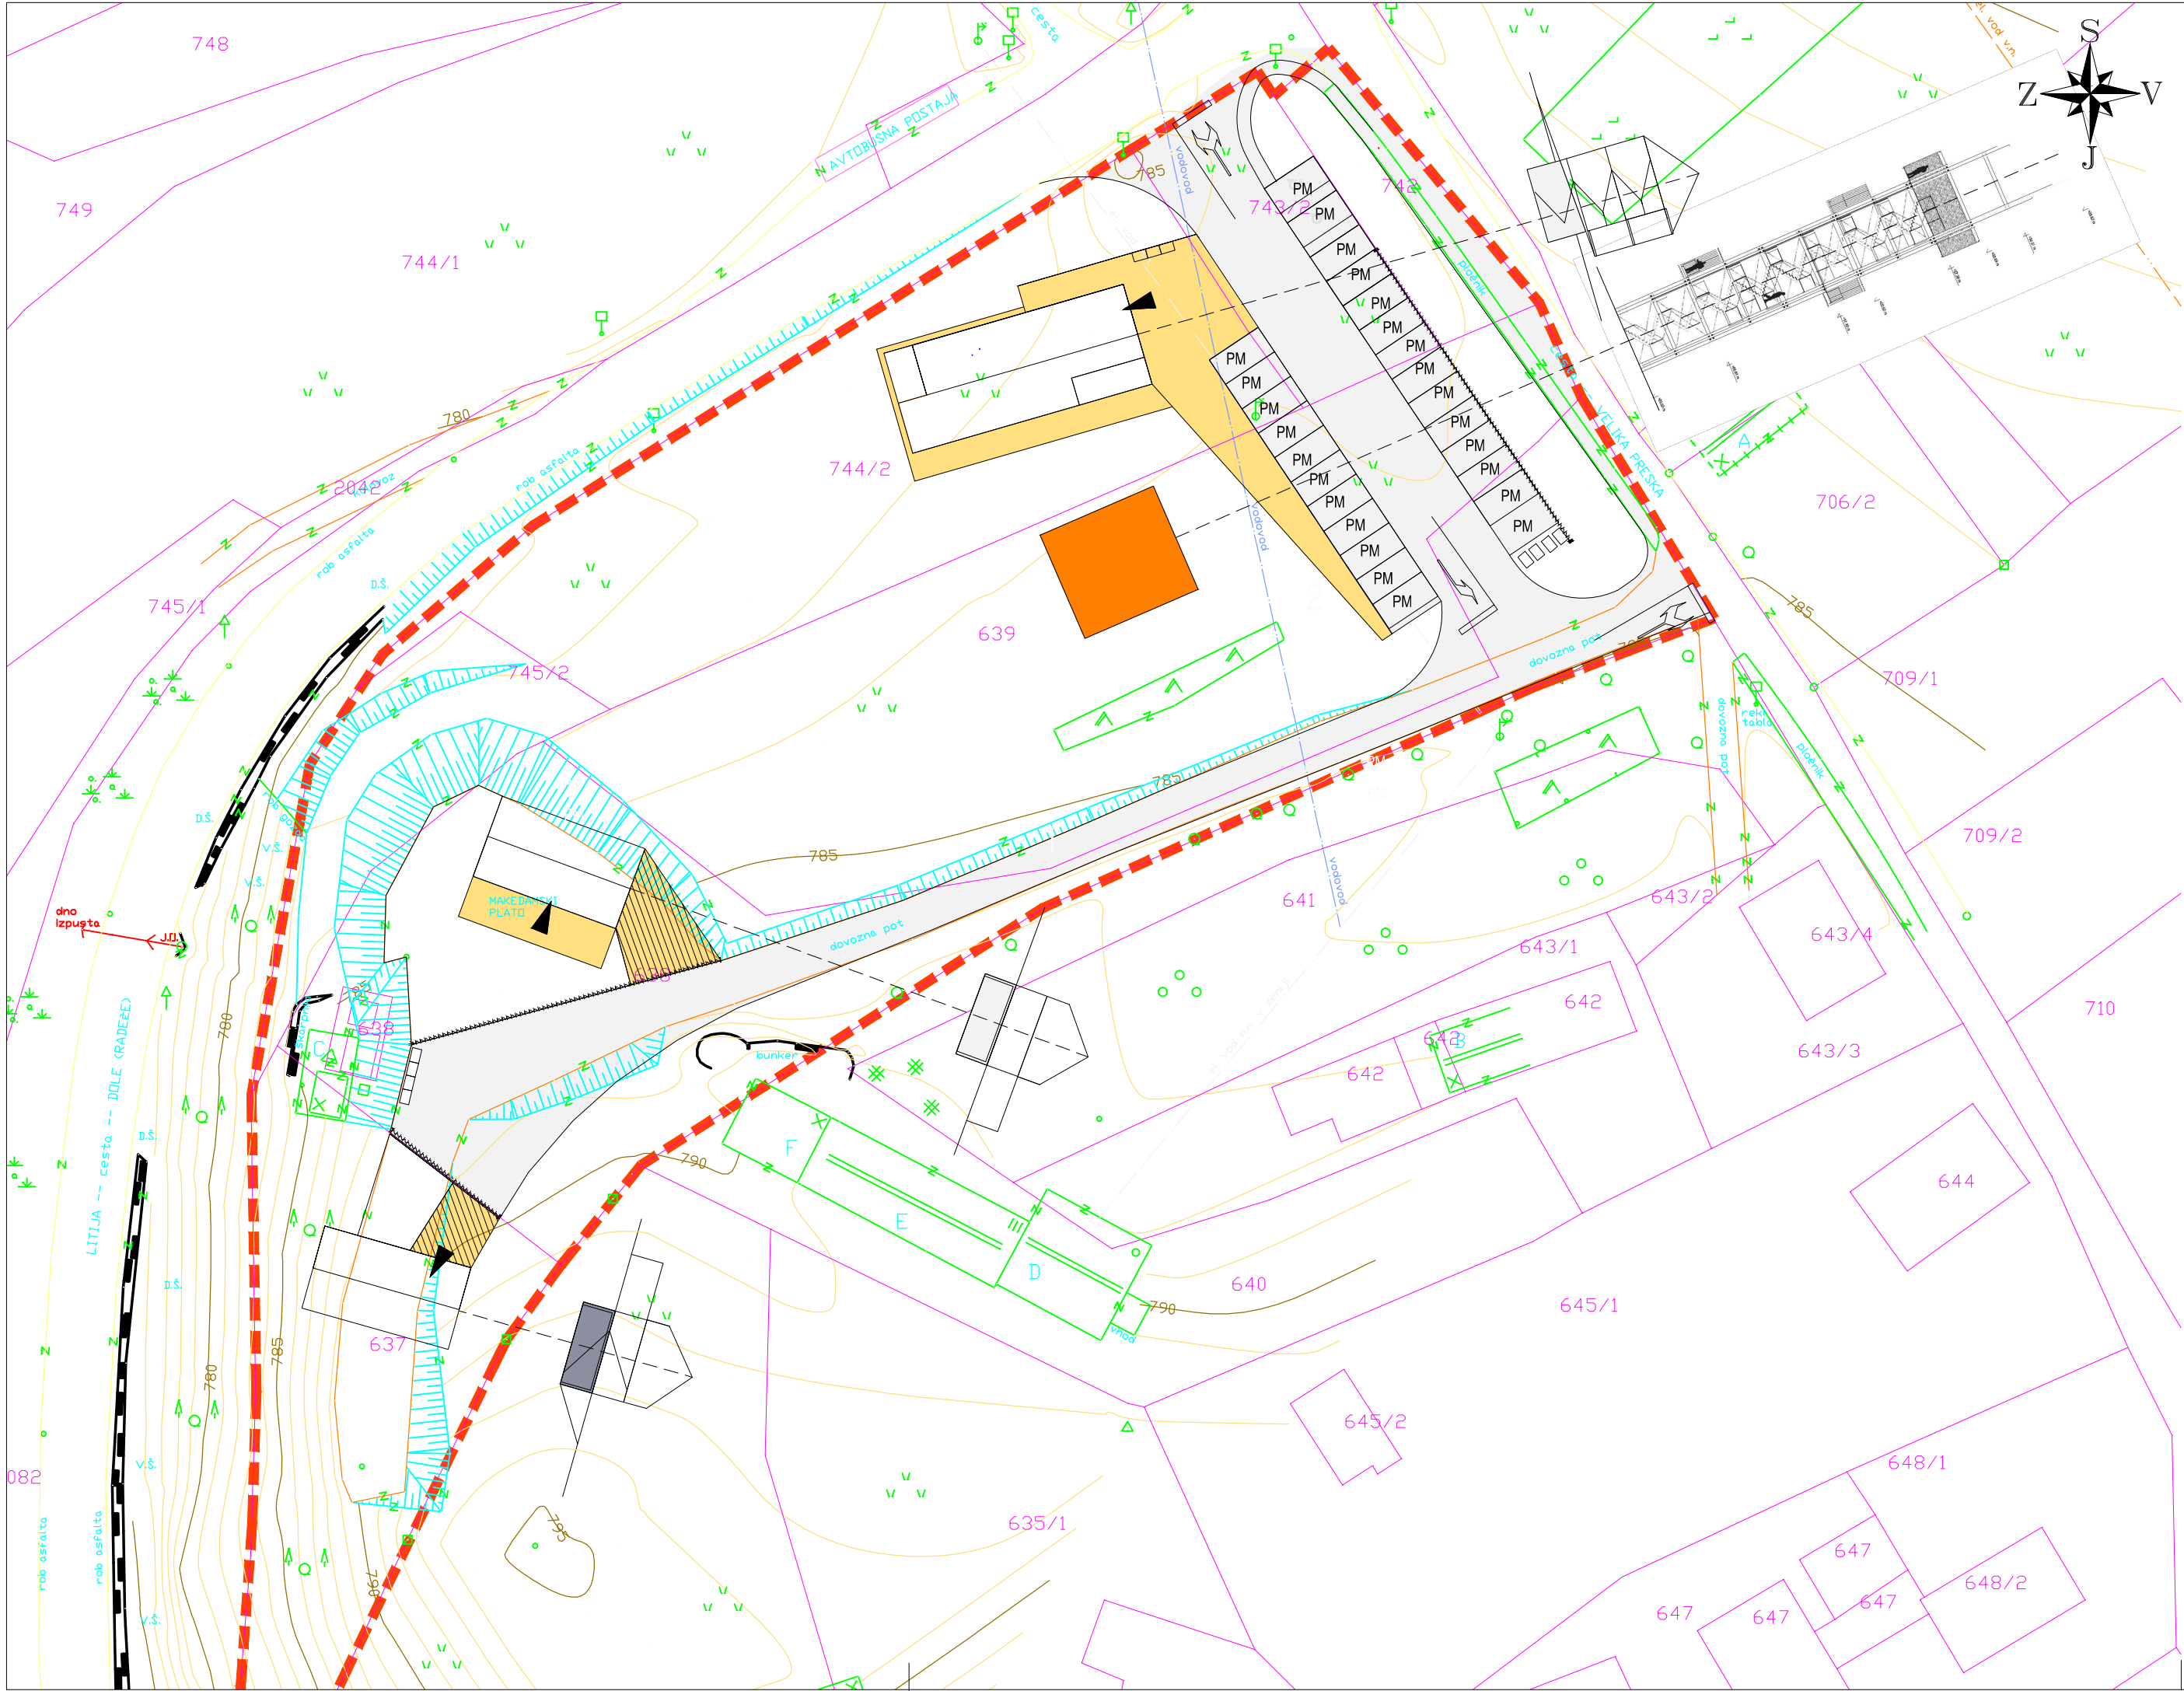

OPPN ZA OBMOČJE UREJANJA VP-02 CU

NAČRT PROMETNE UREDITVE

LEGENDA

- PARKIRNO MESTO
- PROMETNE POVRŠINE
- UTRJENE POVRŠINE
- VHOD DO STAVB
- CESTNI PRIKLJUČEK



naslov karte

NAČRT PROMETNE UREDITVE


naročnik

Jože Kos, Velika Preska 1 , 1272 POLŠNIK



naloga / projekt

OBČINSKI PODROBNI PROSTORSKI NAČRT ZA ENOTO UREJANJA VP-02 CU - osrednja območja centralnih dejavnosti na Veliki Preski

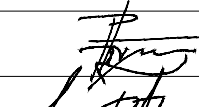faza	DOPOLNJEN OSNUTEK		id. št.	podpis			
odg. vodja izdelave predloga	PETER LOVŠIN spec.arh.urb., univ.dipl.inž.arh.		ZAPS 0038 P				
odg. projektant	SANDRA FATUR spec.arh.urb., univ.dipl.inž.arh.		ZAPS 1594 A				
sodelavka	DAŠA ROGELJ univ.dipl.inž.kraj.arh.						
številka	060-4a-12	datum	januar 2015	merilo	1:500	list	9