


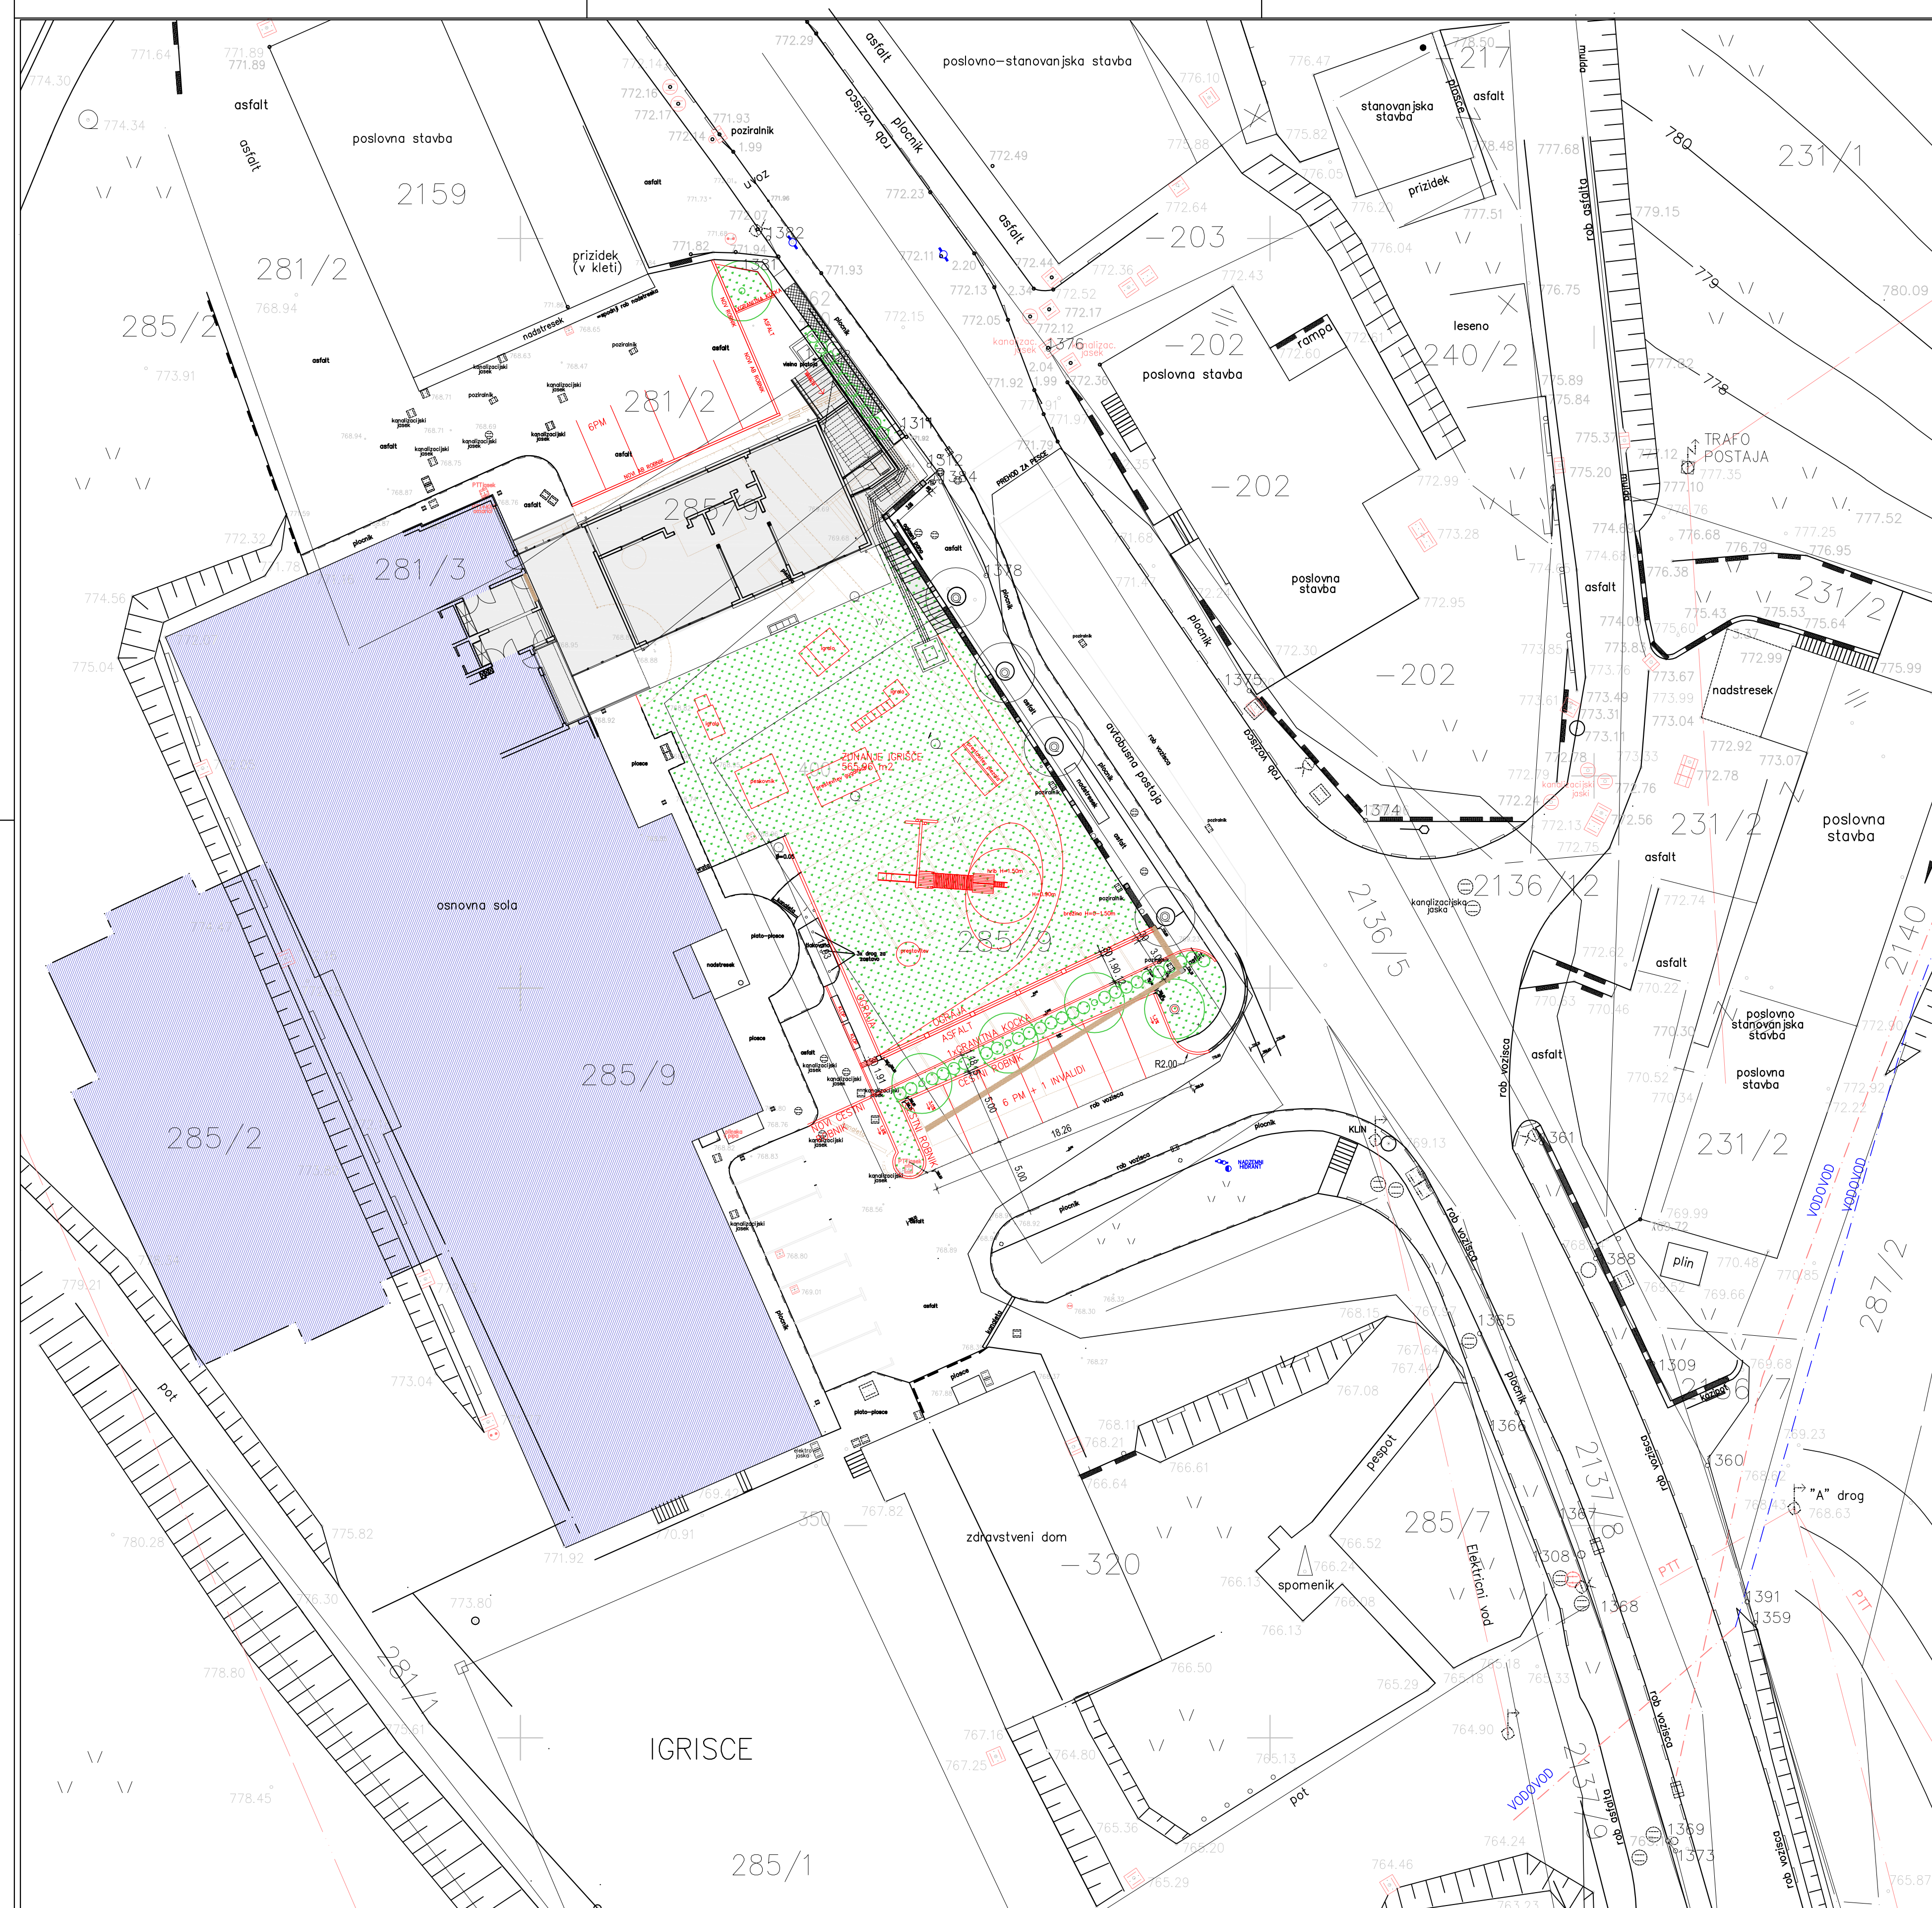

 OBSTOJEČA OŠ
 DOZIDAVA VRTCA IN PREUREDITEV DELA OŠ
 RUŠENJE/ODSTRANITEV
 ZELENICA
 NOVA ZUNANJA UREDITEV
 NOVA ZASADITEV

[illegible]