



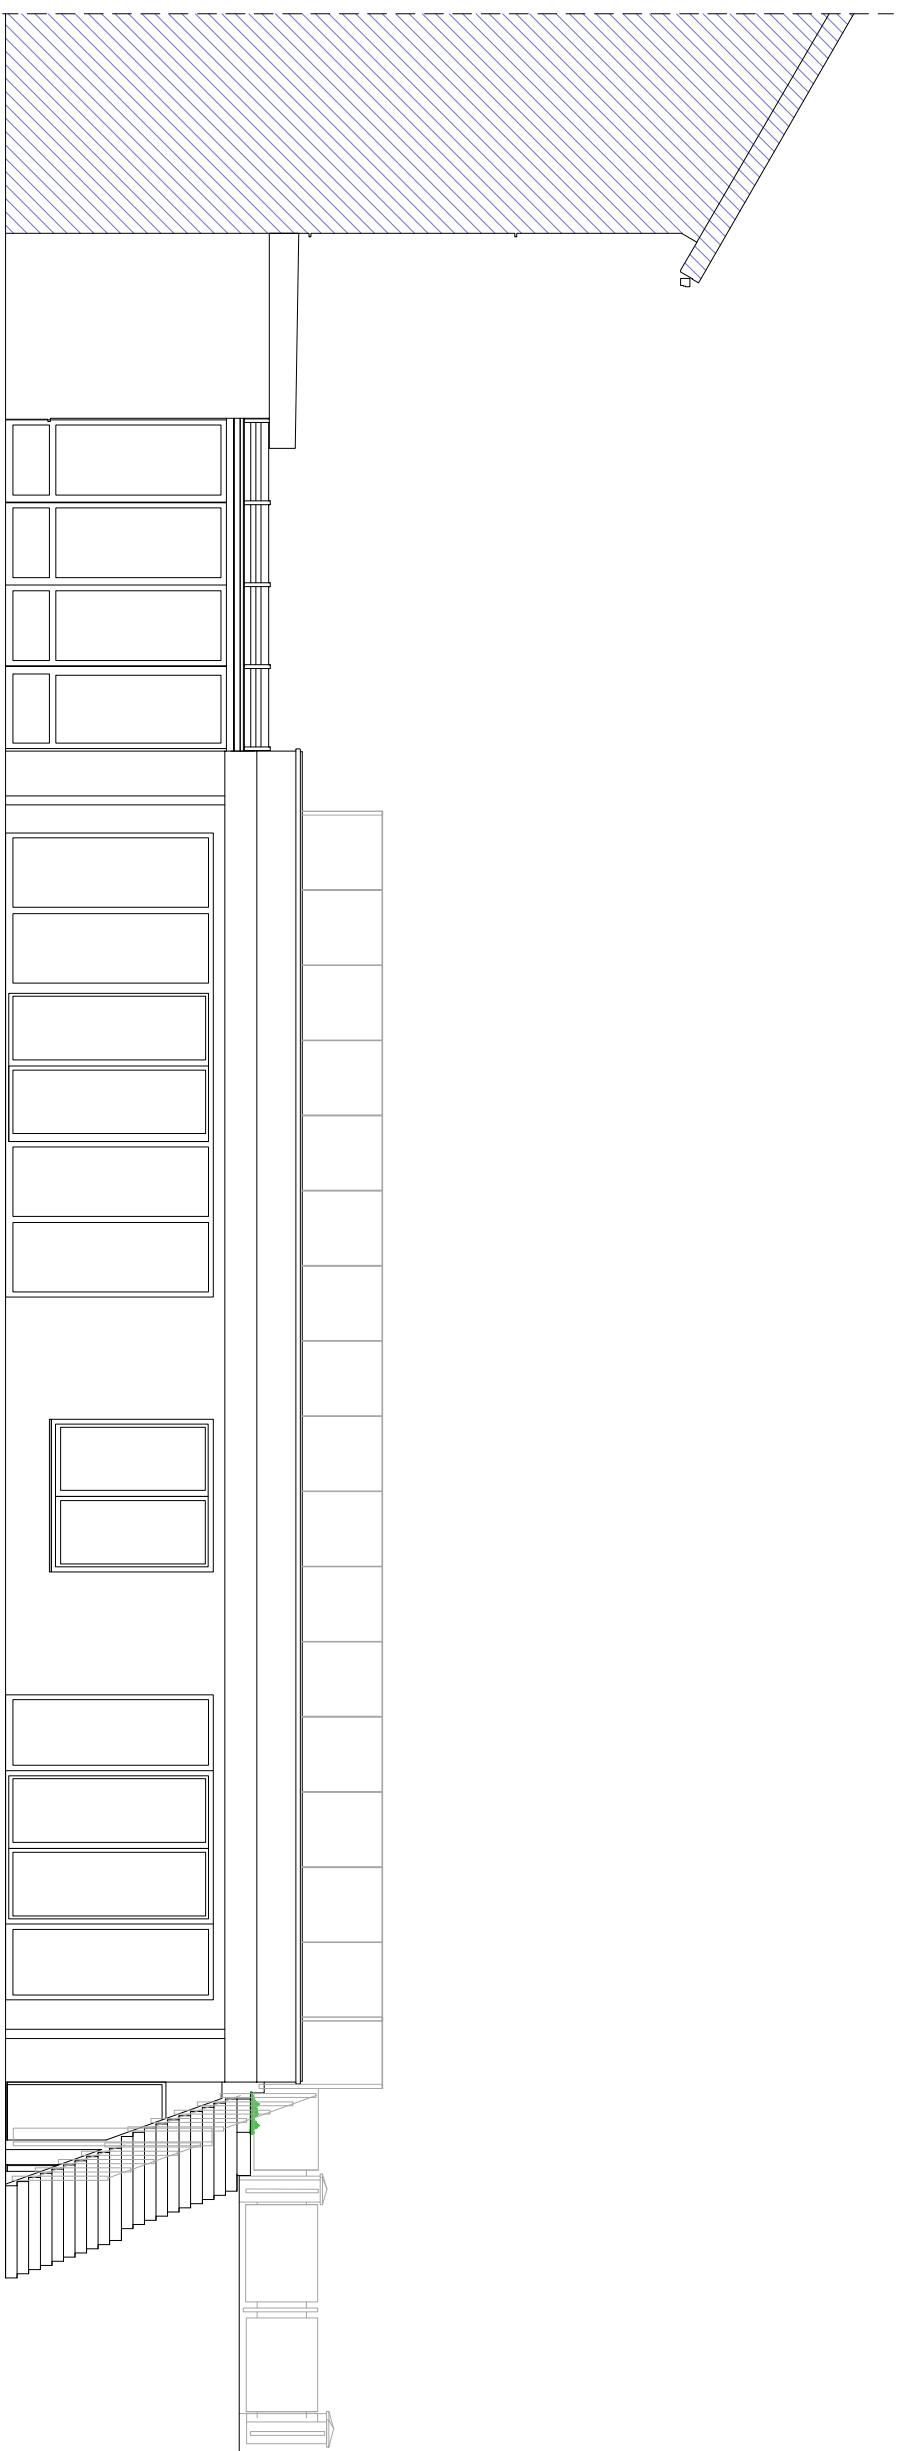

SEVEROZAHODNA FASADA

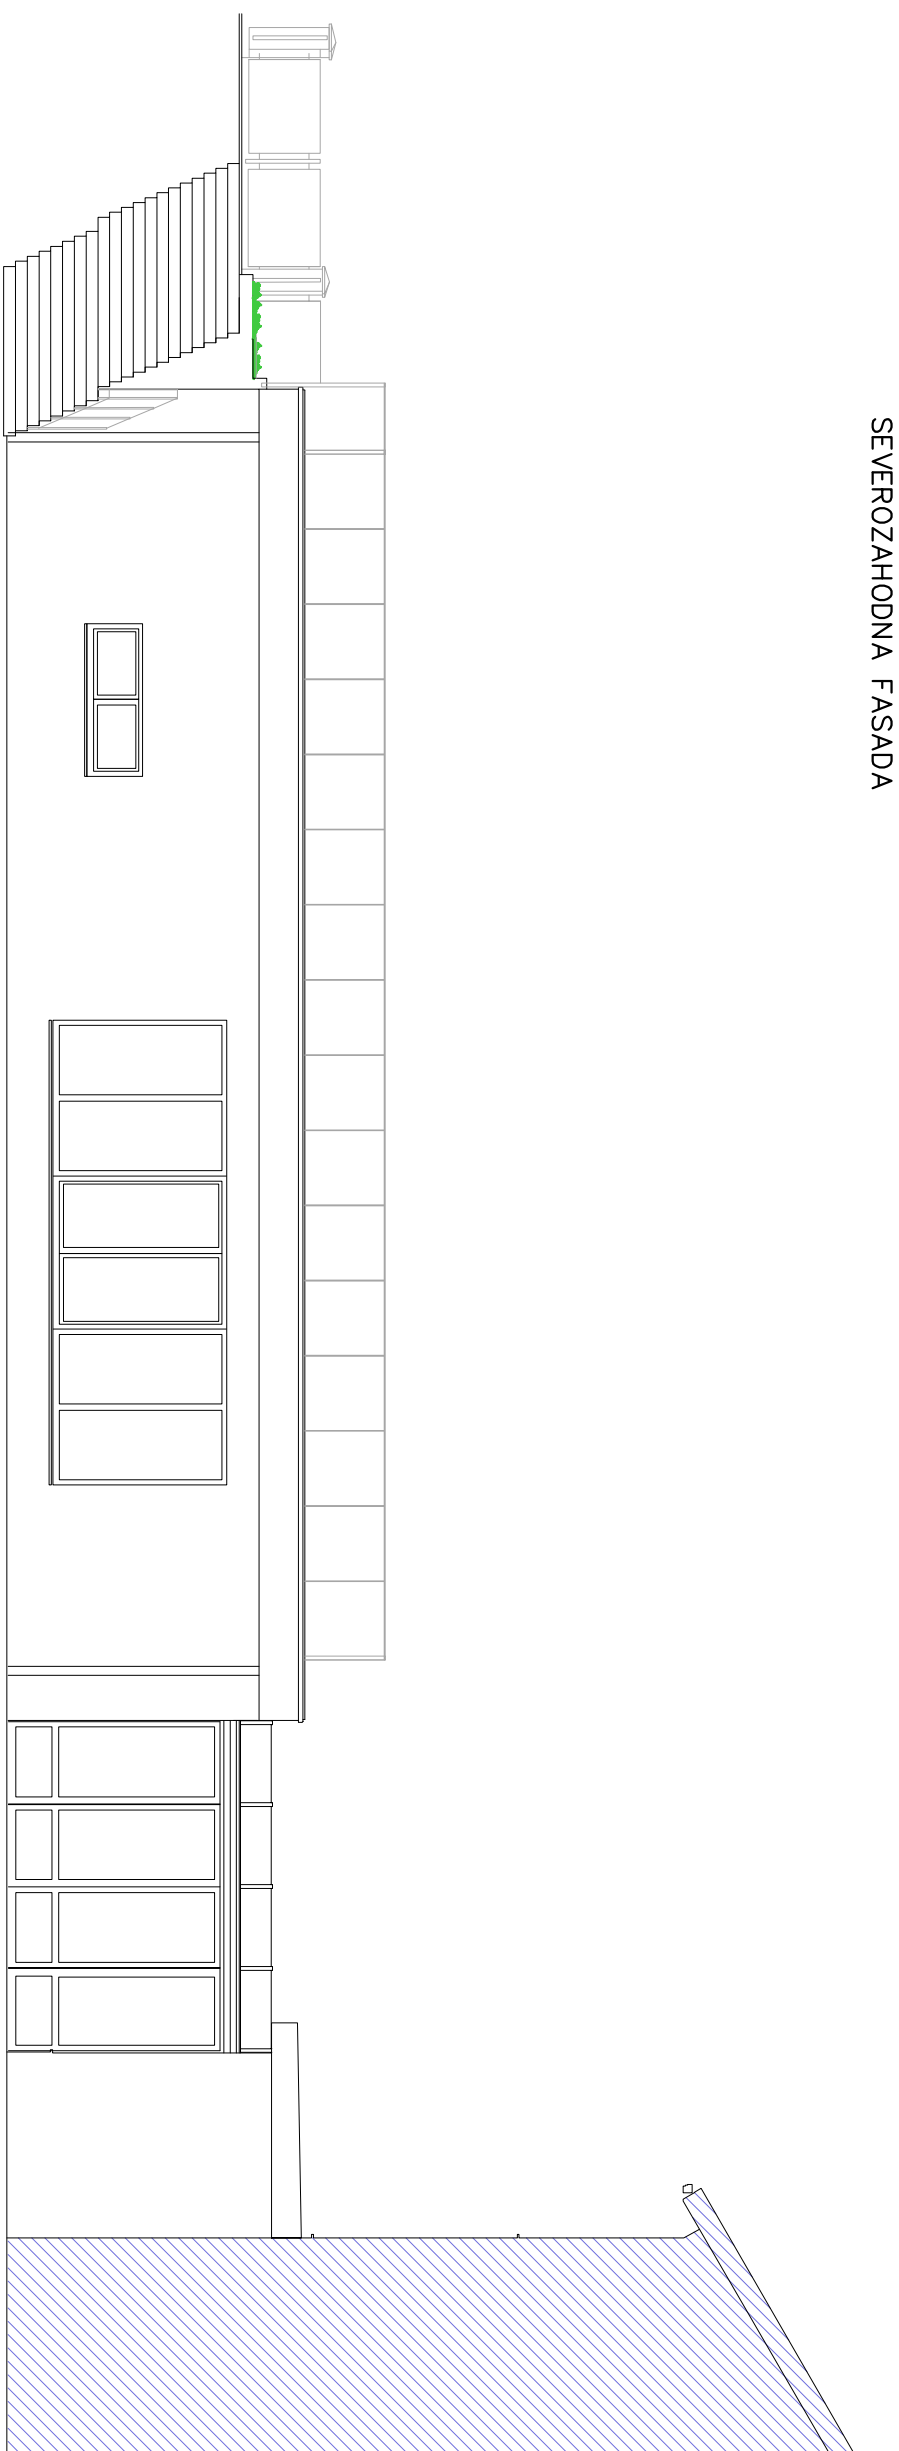

JUGOVZHODNA FASADA

FASADE


K - inžéniring

 Telefon: 01 895 13 55, 01 895 52 61
 01 895 11 96, 01 895 11 97
 Telefax: 01 895 13 35
 IČRŠKazpa številka za DDV: SI7945338
 matična številka: 545879

projektiranje, inženiring in svetovanje, d.o.o.

IZS 1411

Številka projekta **33/2016-PZI**

10

Investitor/
Naročnik

OBČINA LOŠKI POTOK
HRIB-LOŠKI POTOK 17, 1318 LOŠKI POTOK

Objekt
Lokacija

DOZIDAVA VRTCA
LOŠKI POTOK

PZI – PROJEKT ZA IZVEDBO

NAČRT ARHITEKTURE


FASADE

1:100

Odgovorni vodja projekta	ZVONKA KOROŠAČ, univ.dipl.inž.arh.	ZAPS 0910 A
--------------------------	------------------------------------	-------------

ZVONKA KOROSAC, univ.dipl.inž.arh. ZAPS 0910 A

----------------------	----