

PREERZ B-B ZUNANJE UREDITVE


K - inžéniring


projektiranje, inženiring in svetovanje, d.o.o.

IZS 1411

Število projekta	33/2016-PZI	datum	DECEMBER 2016
------------------	-------------	-------	---------------

DECEMBER 2016

OBČINA LOŠKI POTOK
HRIB-LOŠKI POTOK 17, 1318 LOŠKI POTOK

Objekt
Lokacija

DOZIDAVA VRTCA,
LOŠKI POTOK

Vrsta projekta
PZI – PROJEKT ZA IZVEDBO

Vrsta načrta

NAČRT ARHITEKTURE

PREREZ B-B ZUNANJE UREDITVE

1:50

ZVONKA KOROŠAC, univ.dipl.inž.arh.

APS 0910 A

ZVONKA KOROŠAČ, univ.dipl.inž.arh.

APS 0910 A


1


Identifikacija risbe	Str. št.	14
----------------------	----------	----

14

PREREZ B-B

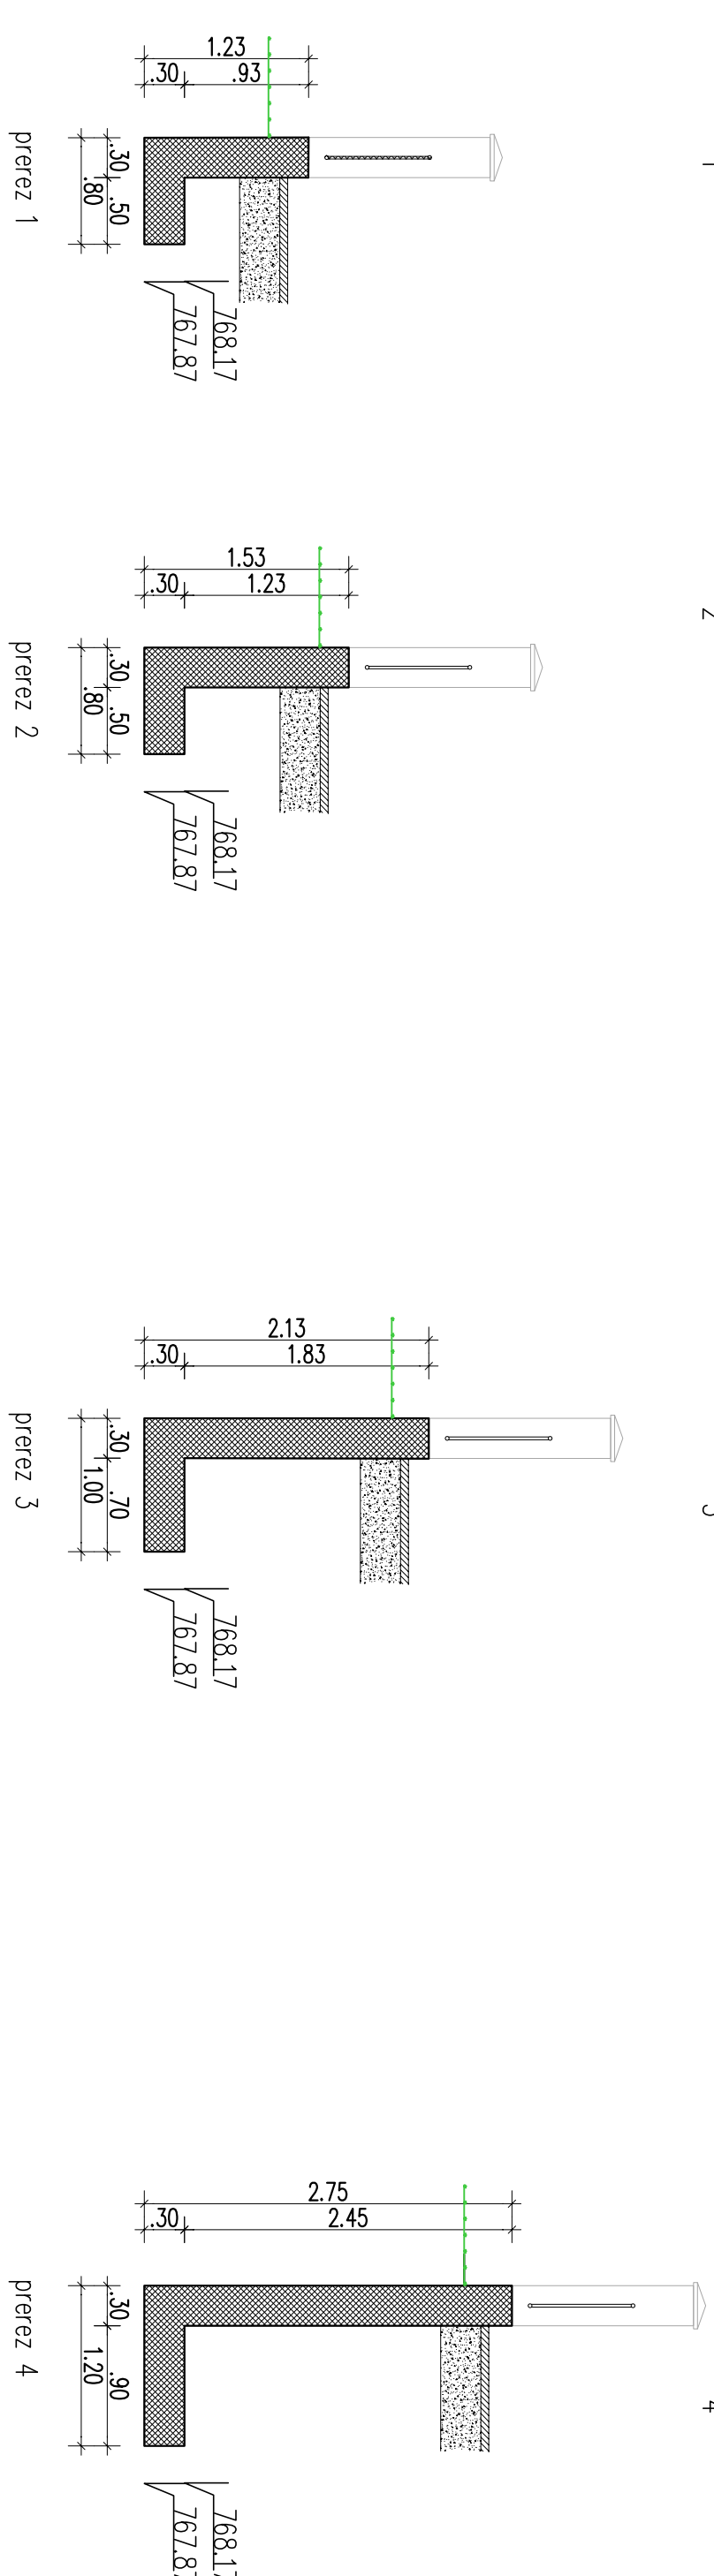

prérez

prenez

```
prerez
```

prenez

K - inžéniring


projektiranje, inženiring in svetovanje, d.o.o.

IZS 1411

33/2016-PZI	datum	DECEMBER 2016
-------------	-------	---------------

DECEMBER 2016

OBČINA LOŠKI POTOK
HRIB-LOŠKI POTOK 17, 1318 LOŠKI POTOK

DOZIDAVA VRTIC,
LOŠKI POTOK

PZI – PROJEKT ZA IZVEDBO

NAČRT ARHITEKTURE

PREREZ B-B ZUNANJE UREDITVE

1:50

ZVONKA KOROŠAČ, univ.dipl.inž.arh.

APS 0910 A

ZVONKA KOROŠAČ, univ.dipl.inž.arh.

APS 0910 A


14

14