




TLORIS

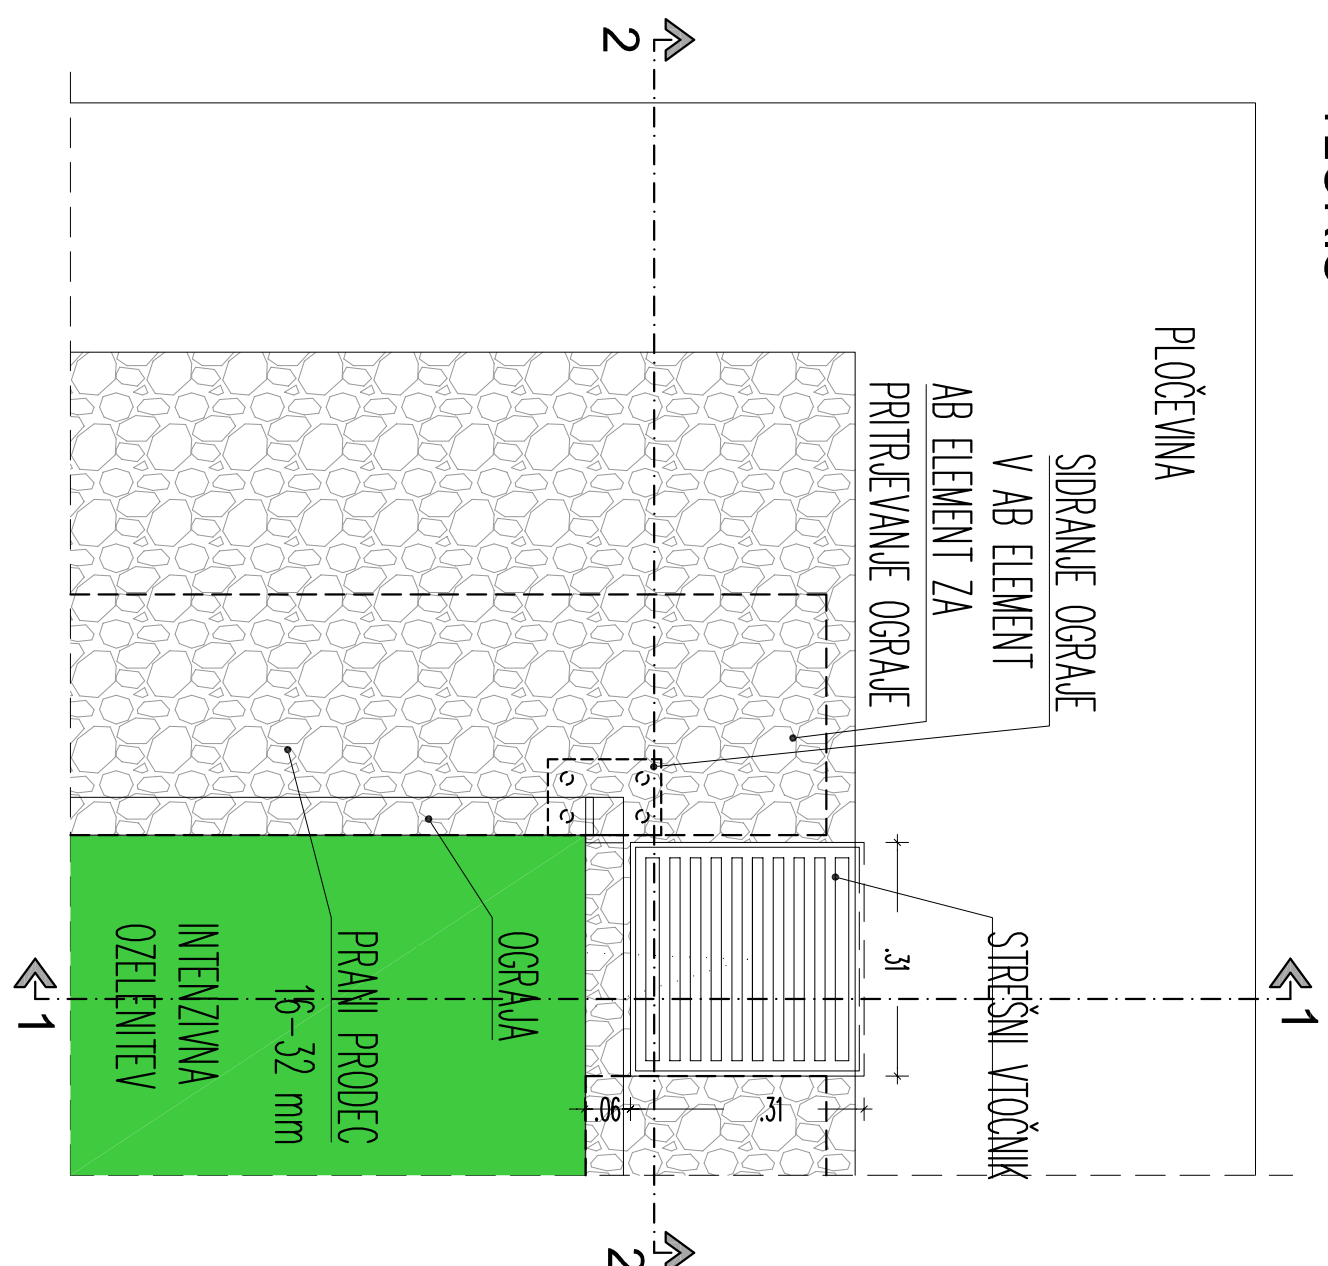


PREREZ 2-2

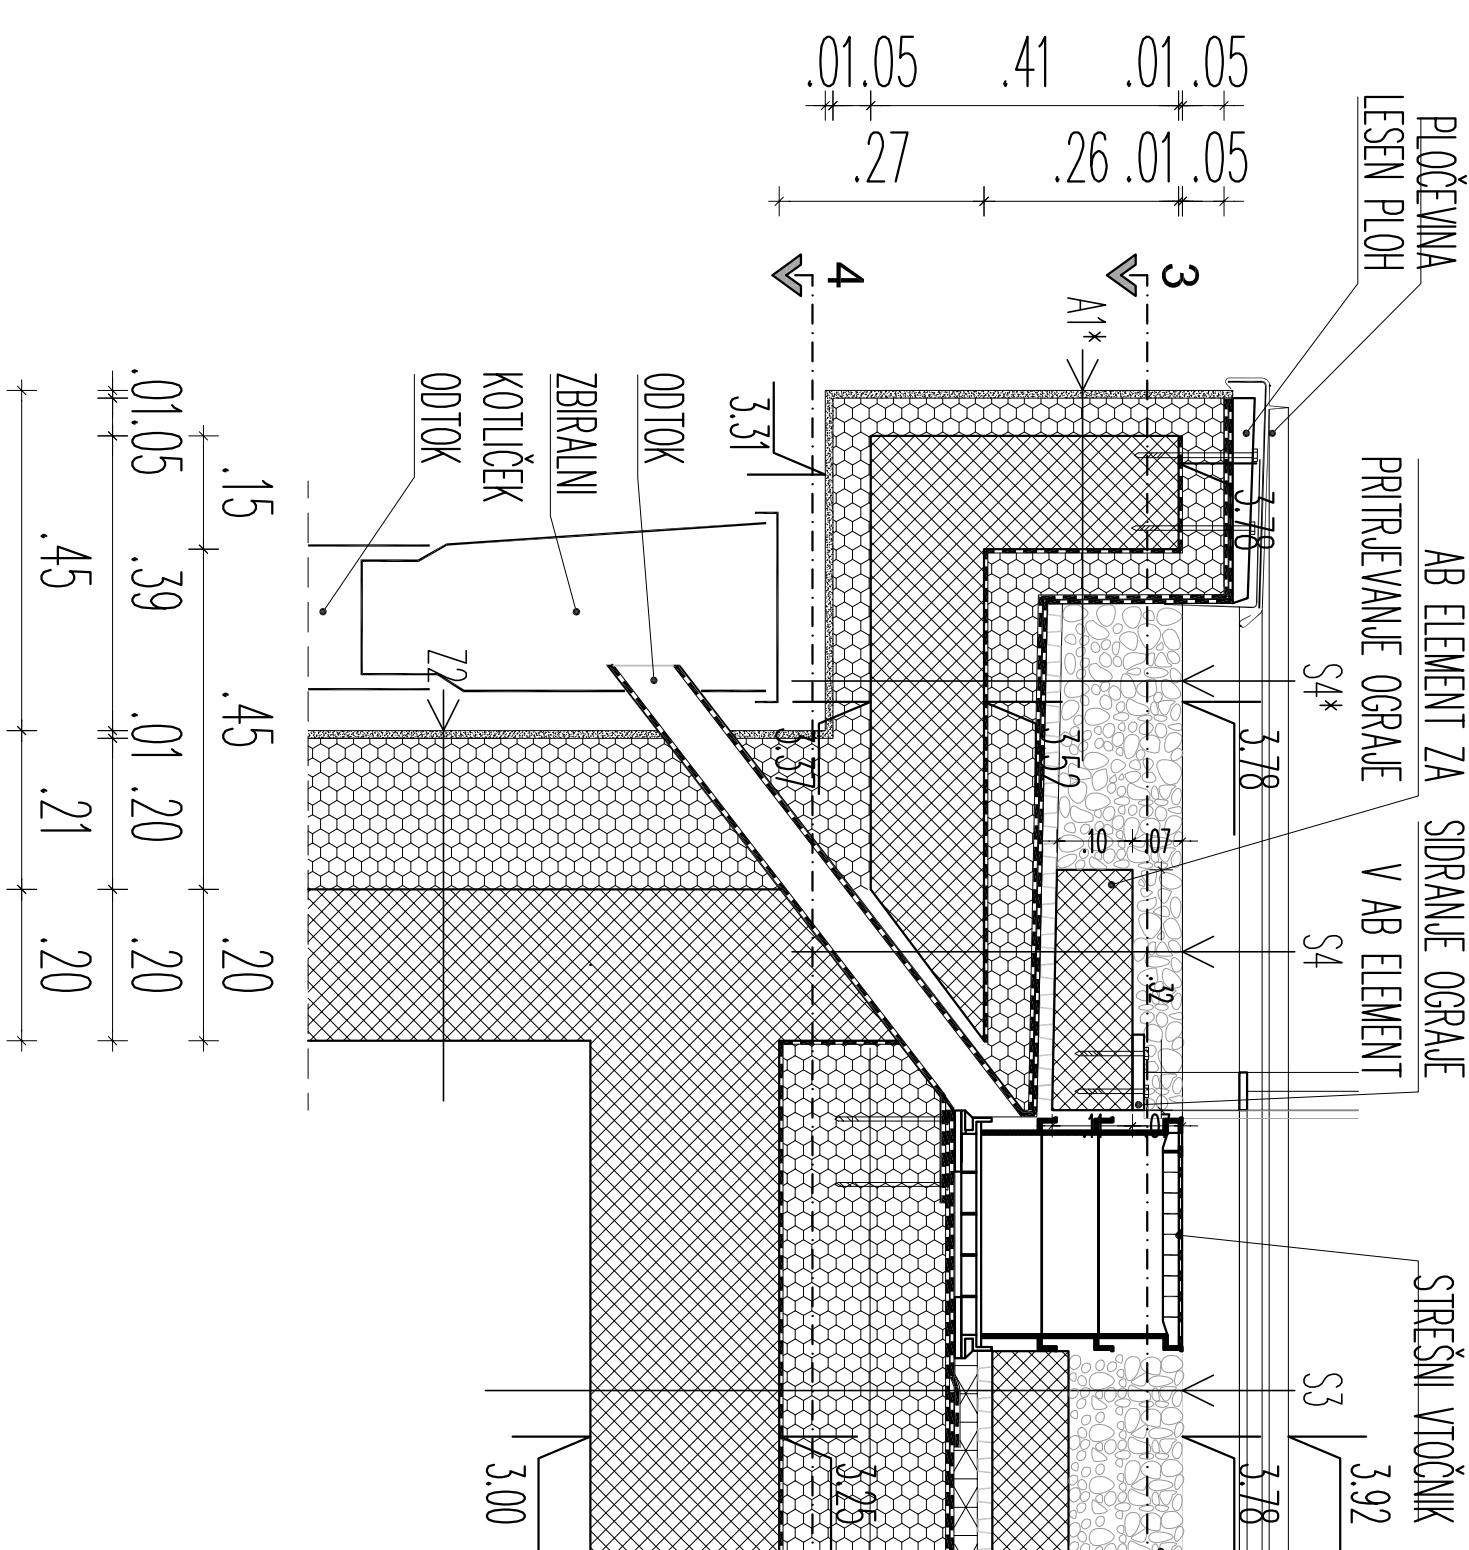


PREEREZ 1-1

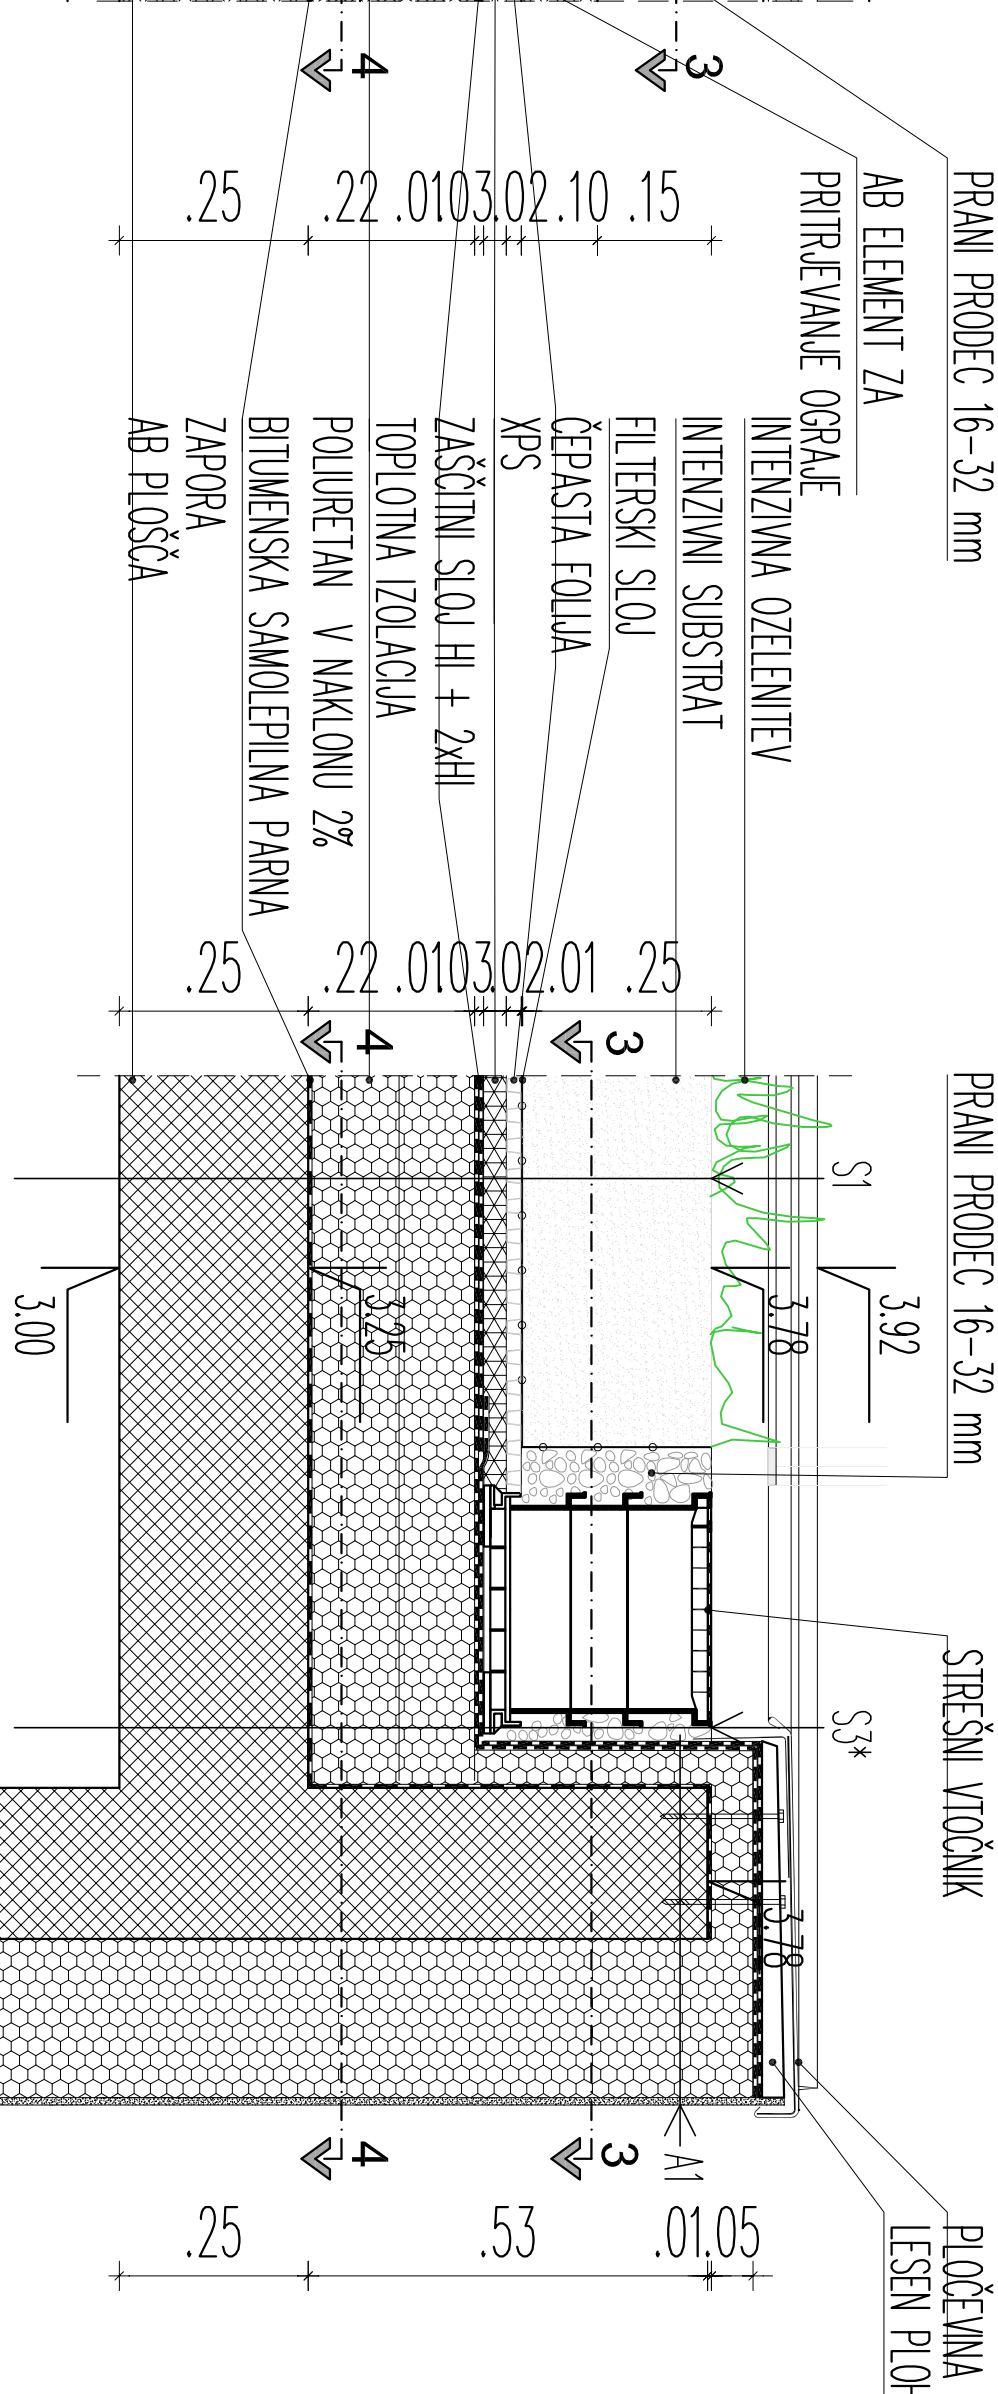

PREREZ 3-3

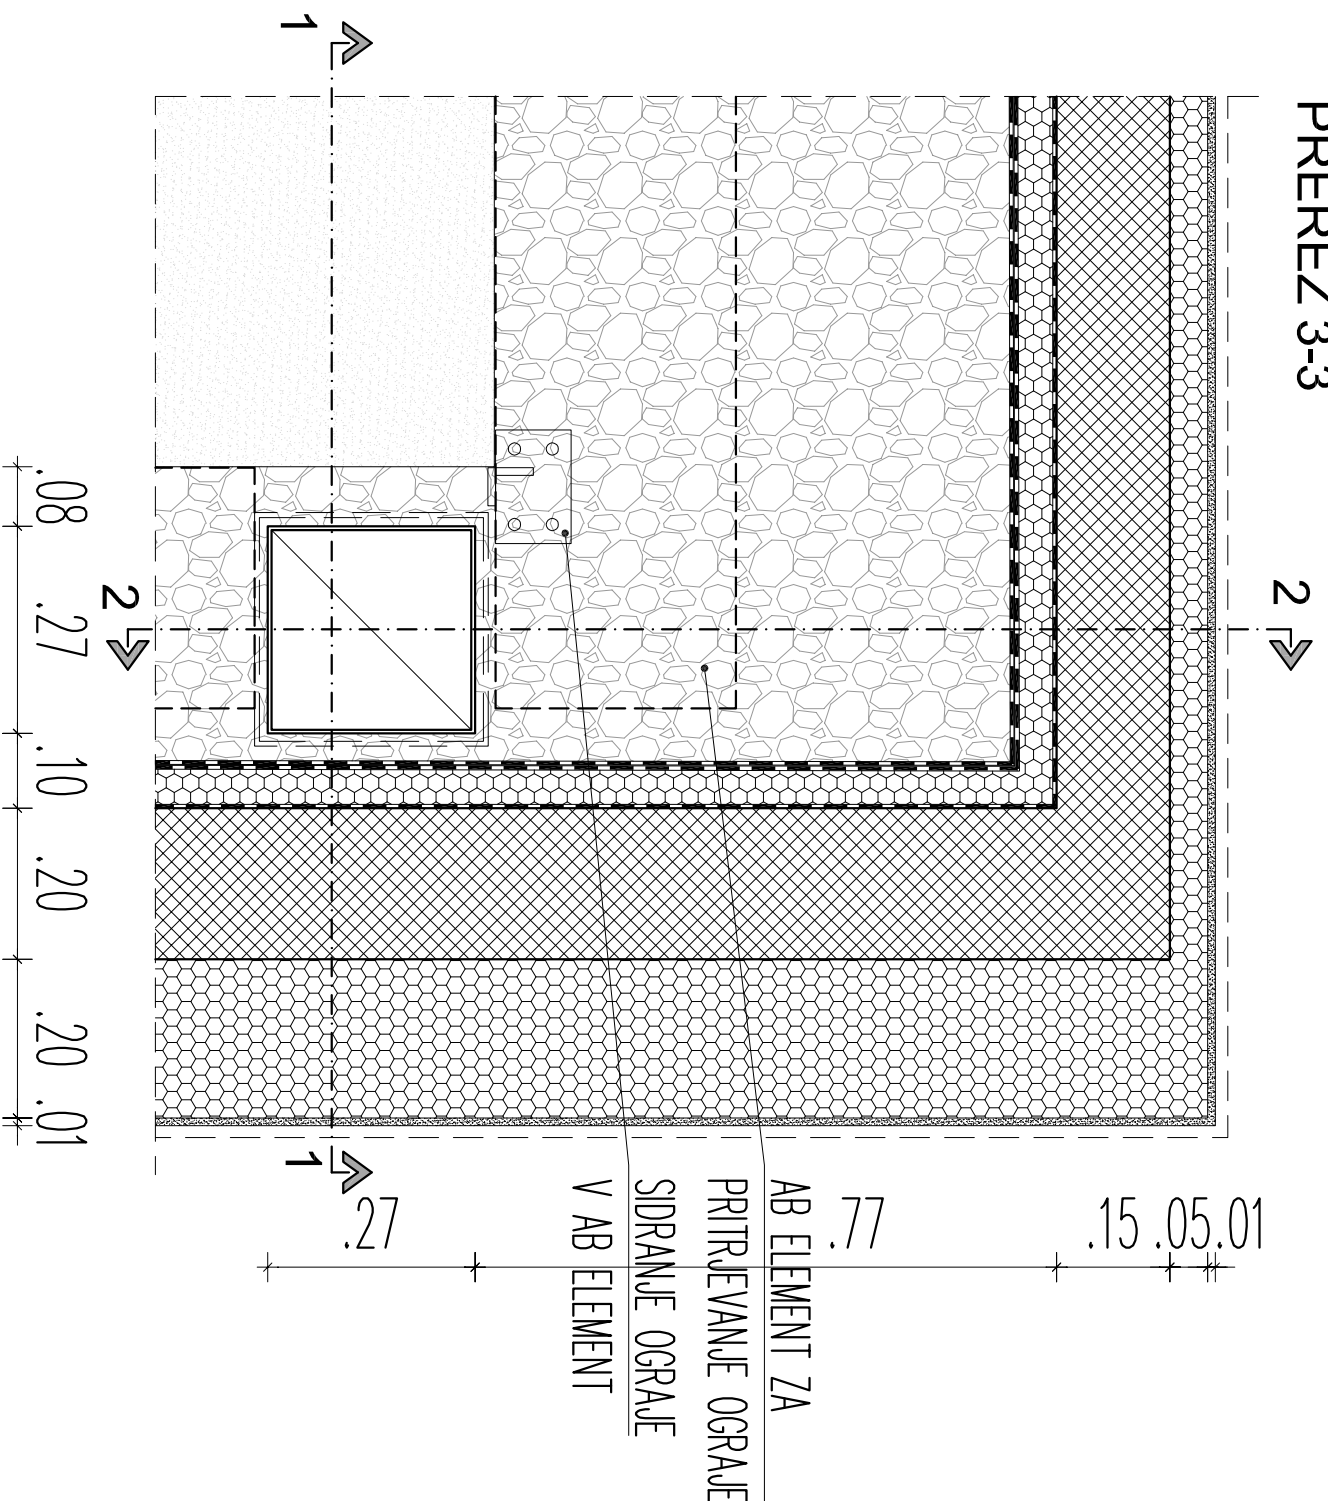

PREREZ 4-4

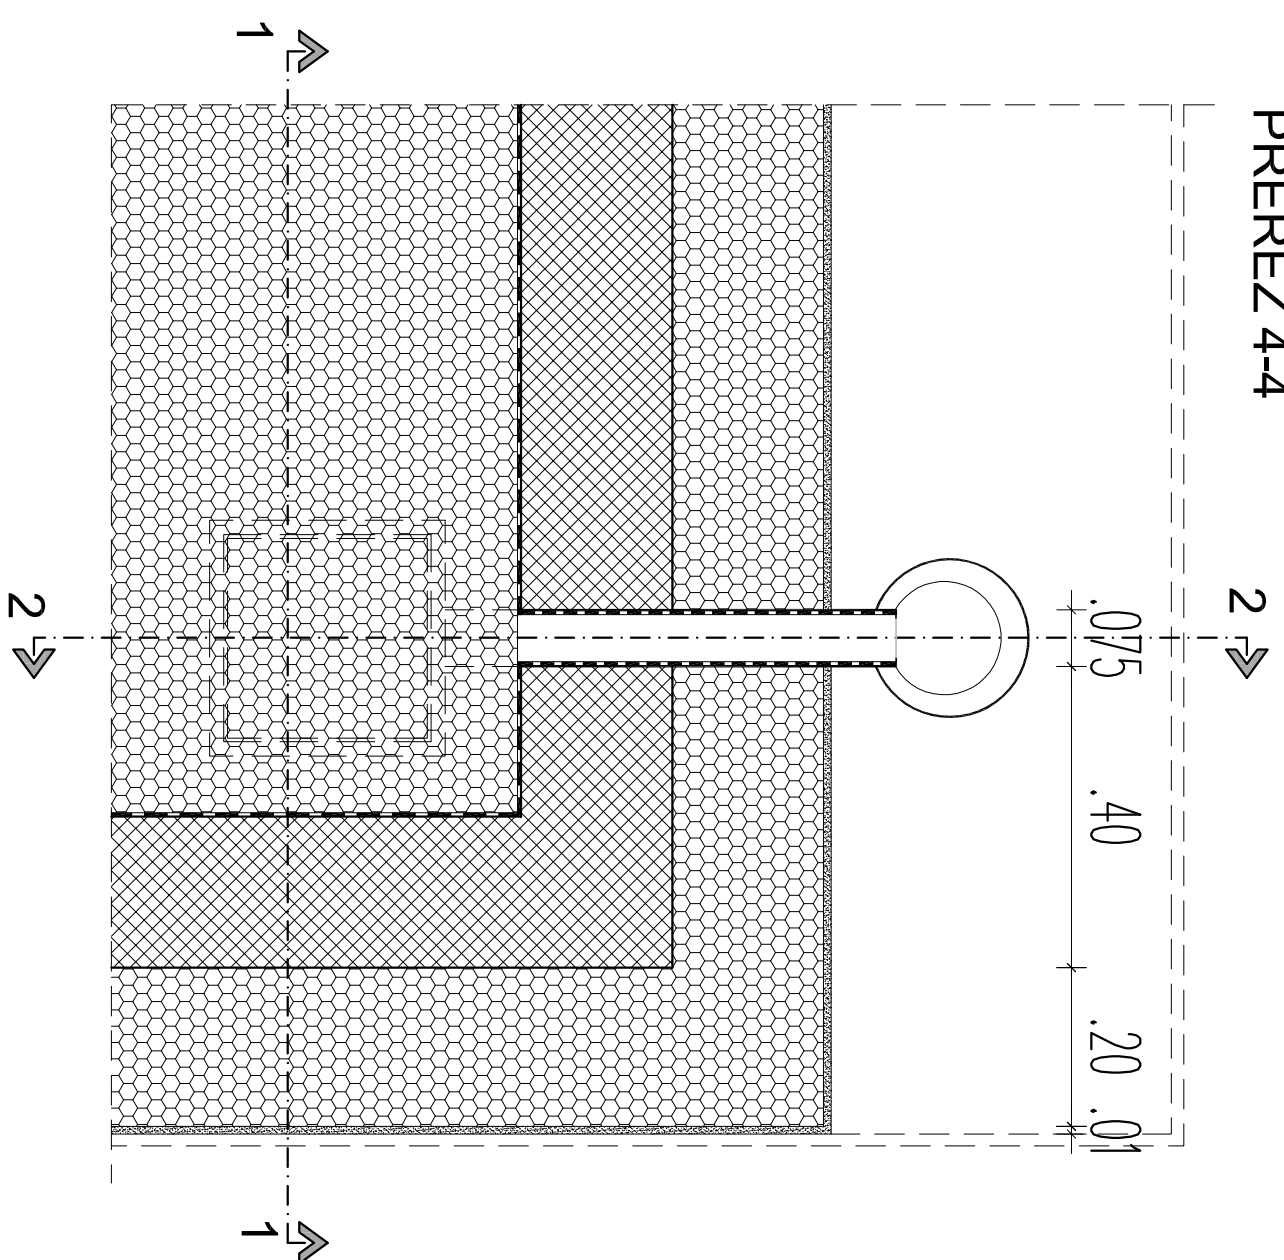

DETALJ STREŠNEGA VTOČNIKA S STRANSKIM IZTOKOM


K - inženiring

projekiranje, inženiring in svetovanje, d.o.o. IZS 1411

----------------	-------------	-------	---------------

OBČINA LOŠKI POTOK
HRIB-LOŠKI POTOK 17, 1318 LOŠKI POTOK

Opisni
Lokacija

DOZIDAVA VRTCA
LOŠKI POTOK

-------------	-----	--------------------

	1	2	
--	---	---	---	---	---	---	---	---	---	----	----	-----	-----	



**DETALJ STREŠNEGA VTOČNIKA
S STRANSKIM IZTOKOM**

1:10


ZVONKA KOROŠAČ, univ.dipl.inž.arh.
ZAPS 0910 A


ZVONKA KOROŠAČ, univ.dipl.inž.arh.	ZAPS 0910 A
------------------------------------	-------------


---------------	----