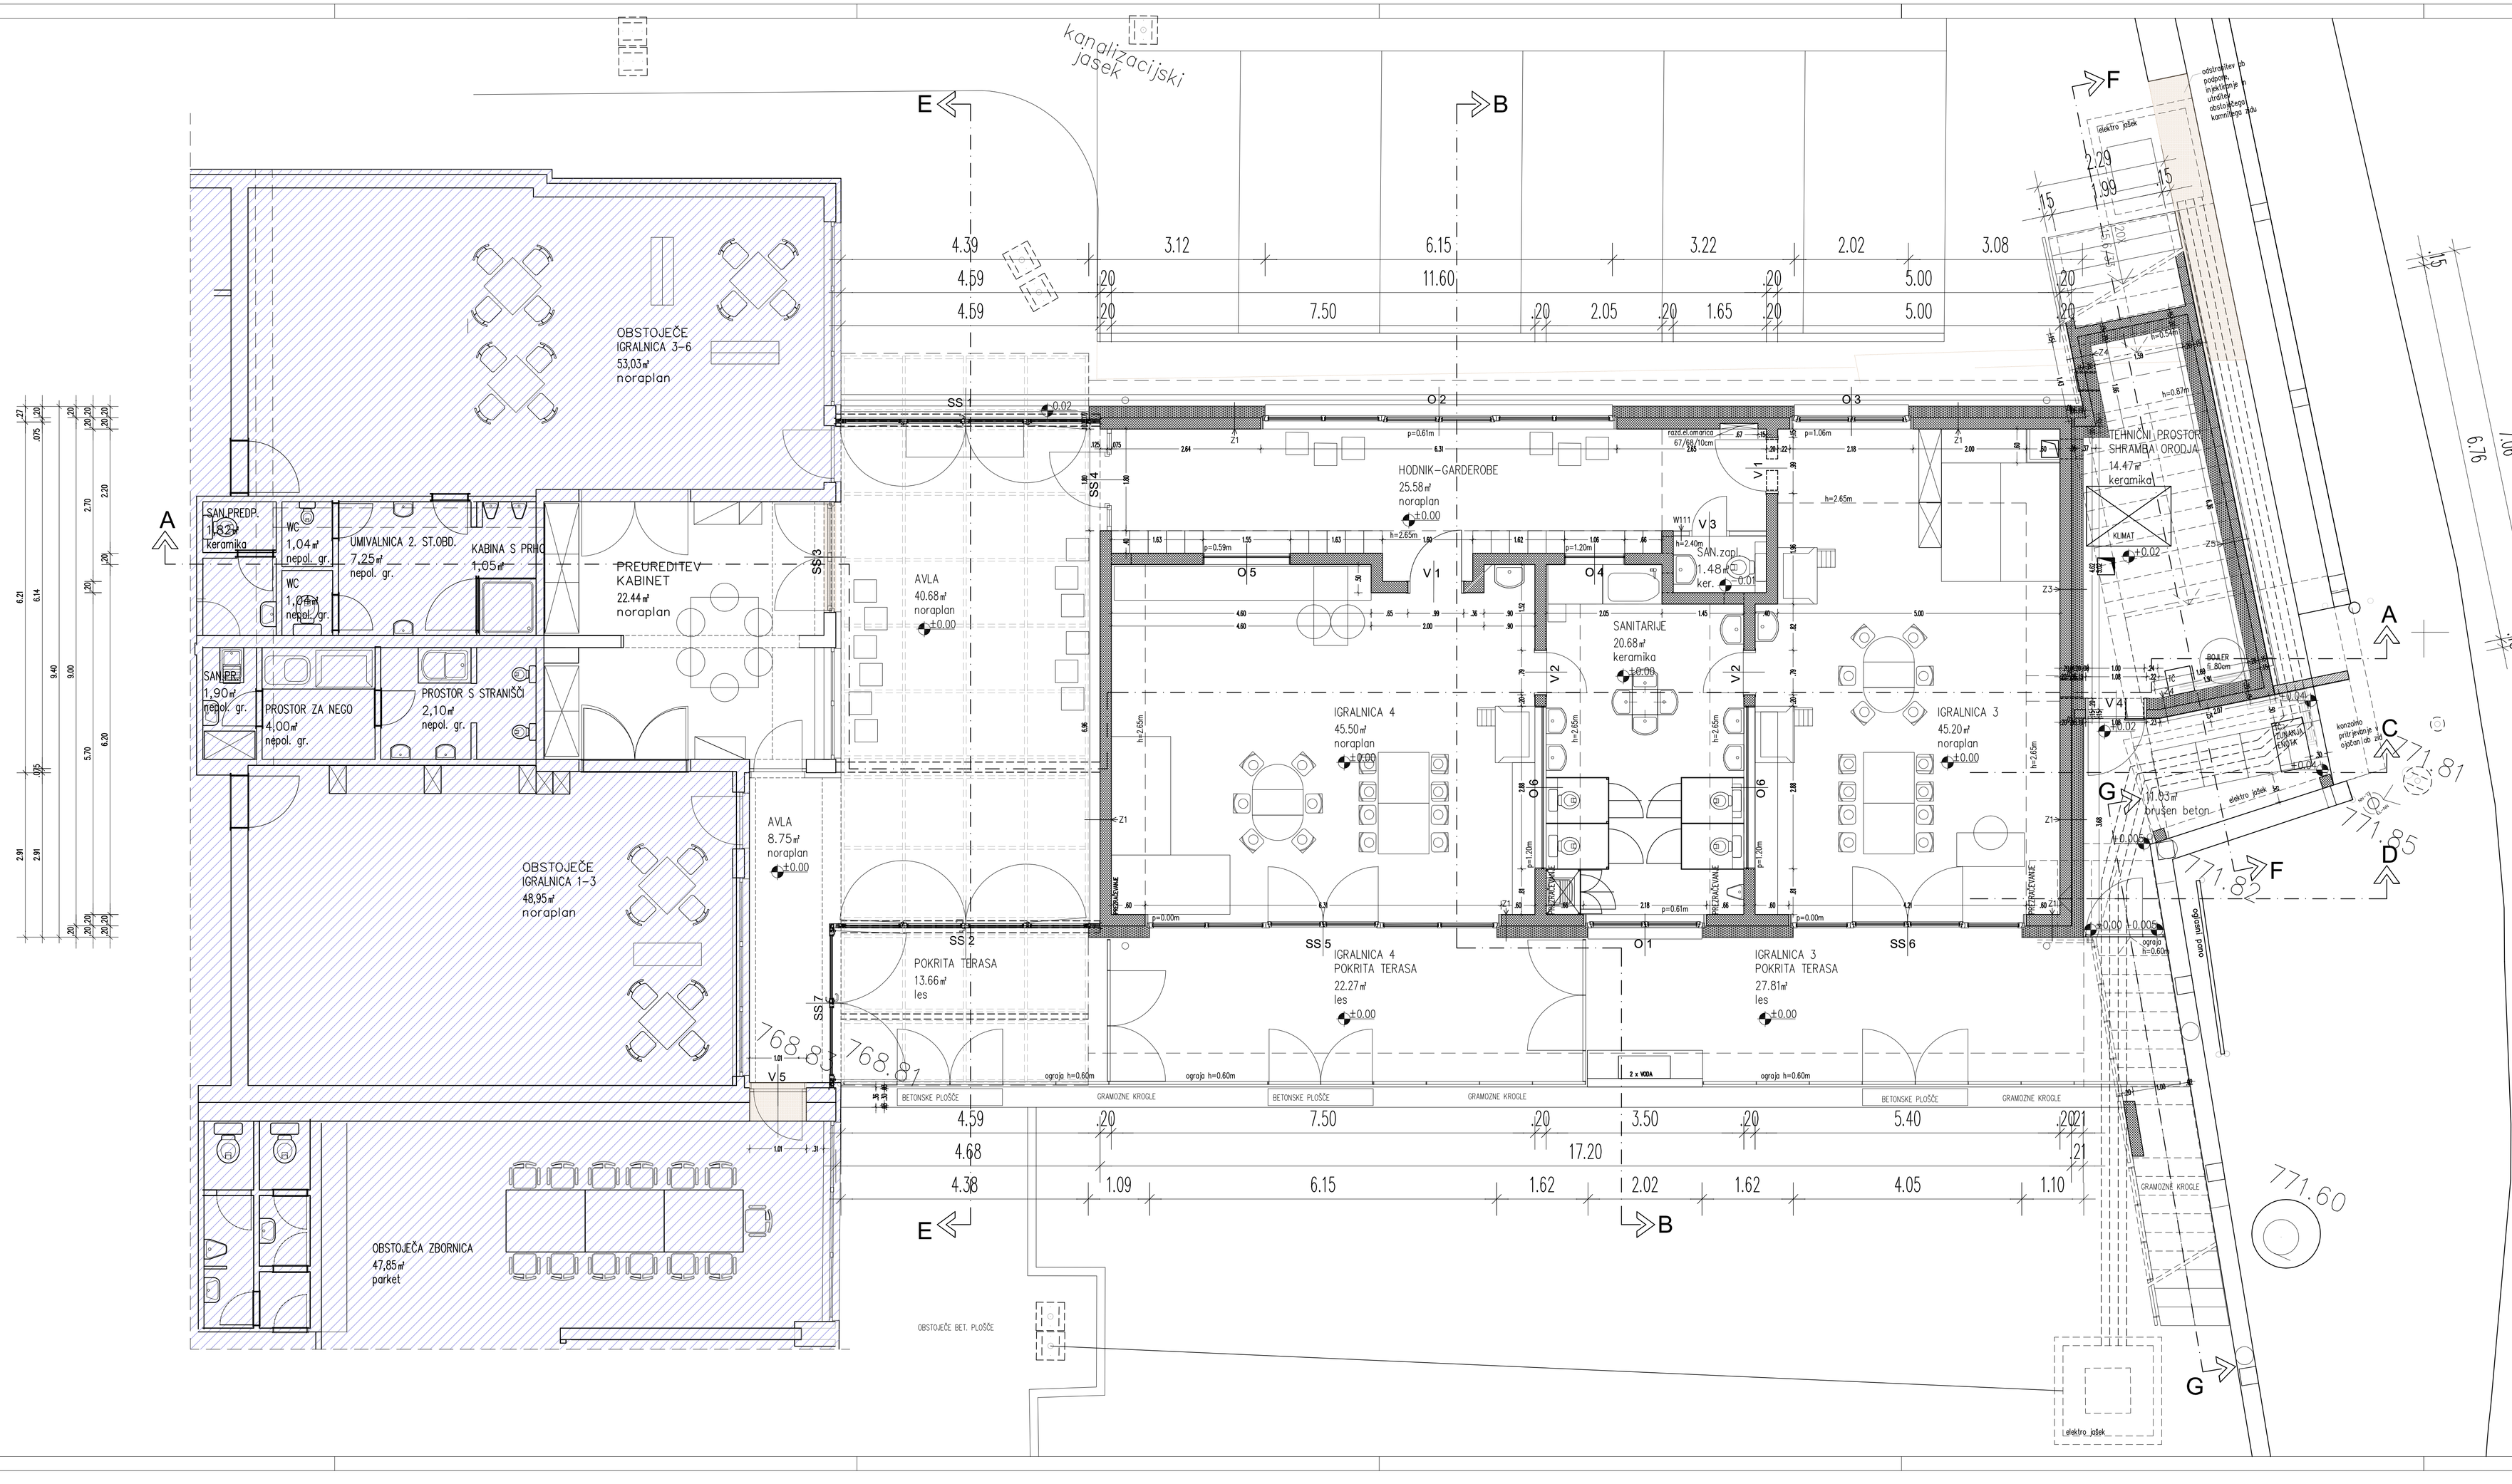
kanalizacijski jašek
OBSTOJEČE IGRALNICA 3–6 53,03m² noraplan
SANI.PREDP. 1,62m² keramika
WC 1,04m² nepol. gr.
UMIVALNICA 2. ST.OBD. 7,25m² nepol. gr.
KABINA S PRIC 1,05m²
WC 1,04m² nepol. gr.
PREUREDITEV KABINET 22.44m² noraplan
SAN.PRI. 1,90m² nepol. gr.
PROSTOR ZA NEGO 4,00m² nepol. gr.
PROSTOR S STRANIŠČI 2,10m² nepol. gr.
OBSTOJEČE IGRALNICA 1–3 48,95m² noraplan
OBSTOJEČA ZBORNICA 47,85m² parket
AVLA 40.68m² noraplan ±0.00
AVLA 8.75m² noraplan ±0.00
POKRITA TERASA 13.66m² les
HODNIK–GARDEROBE 25.58m² noraplan ±0.00
SANITARIJE 20.68m² keramika ±0.00
SAN.zaj. 1.48m² ker. ±0.00
IGRALNICA 4 45.50m² noraplan ±0.00
IGRALNICA 4 POKRITA TERASA 22.27m² les ±0.00
IGRALNICA 3 45.20m² noraplan ±0.00
IGRALNICA 3 POKRITA TERASA 27.81m² les ±0.00
TEHNIČNI PROSTOR SHRAMBA ORODJA 14.47m² keramika
KLIMAT
BOJLER
betonski jašek
betonski jašek
betonski jašek