


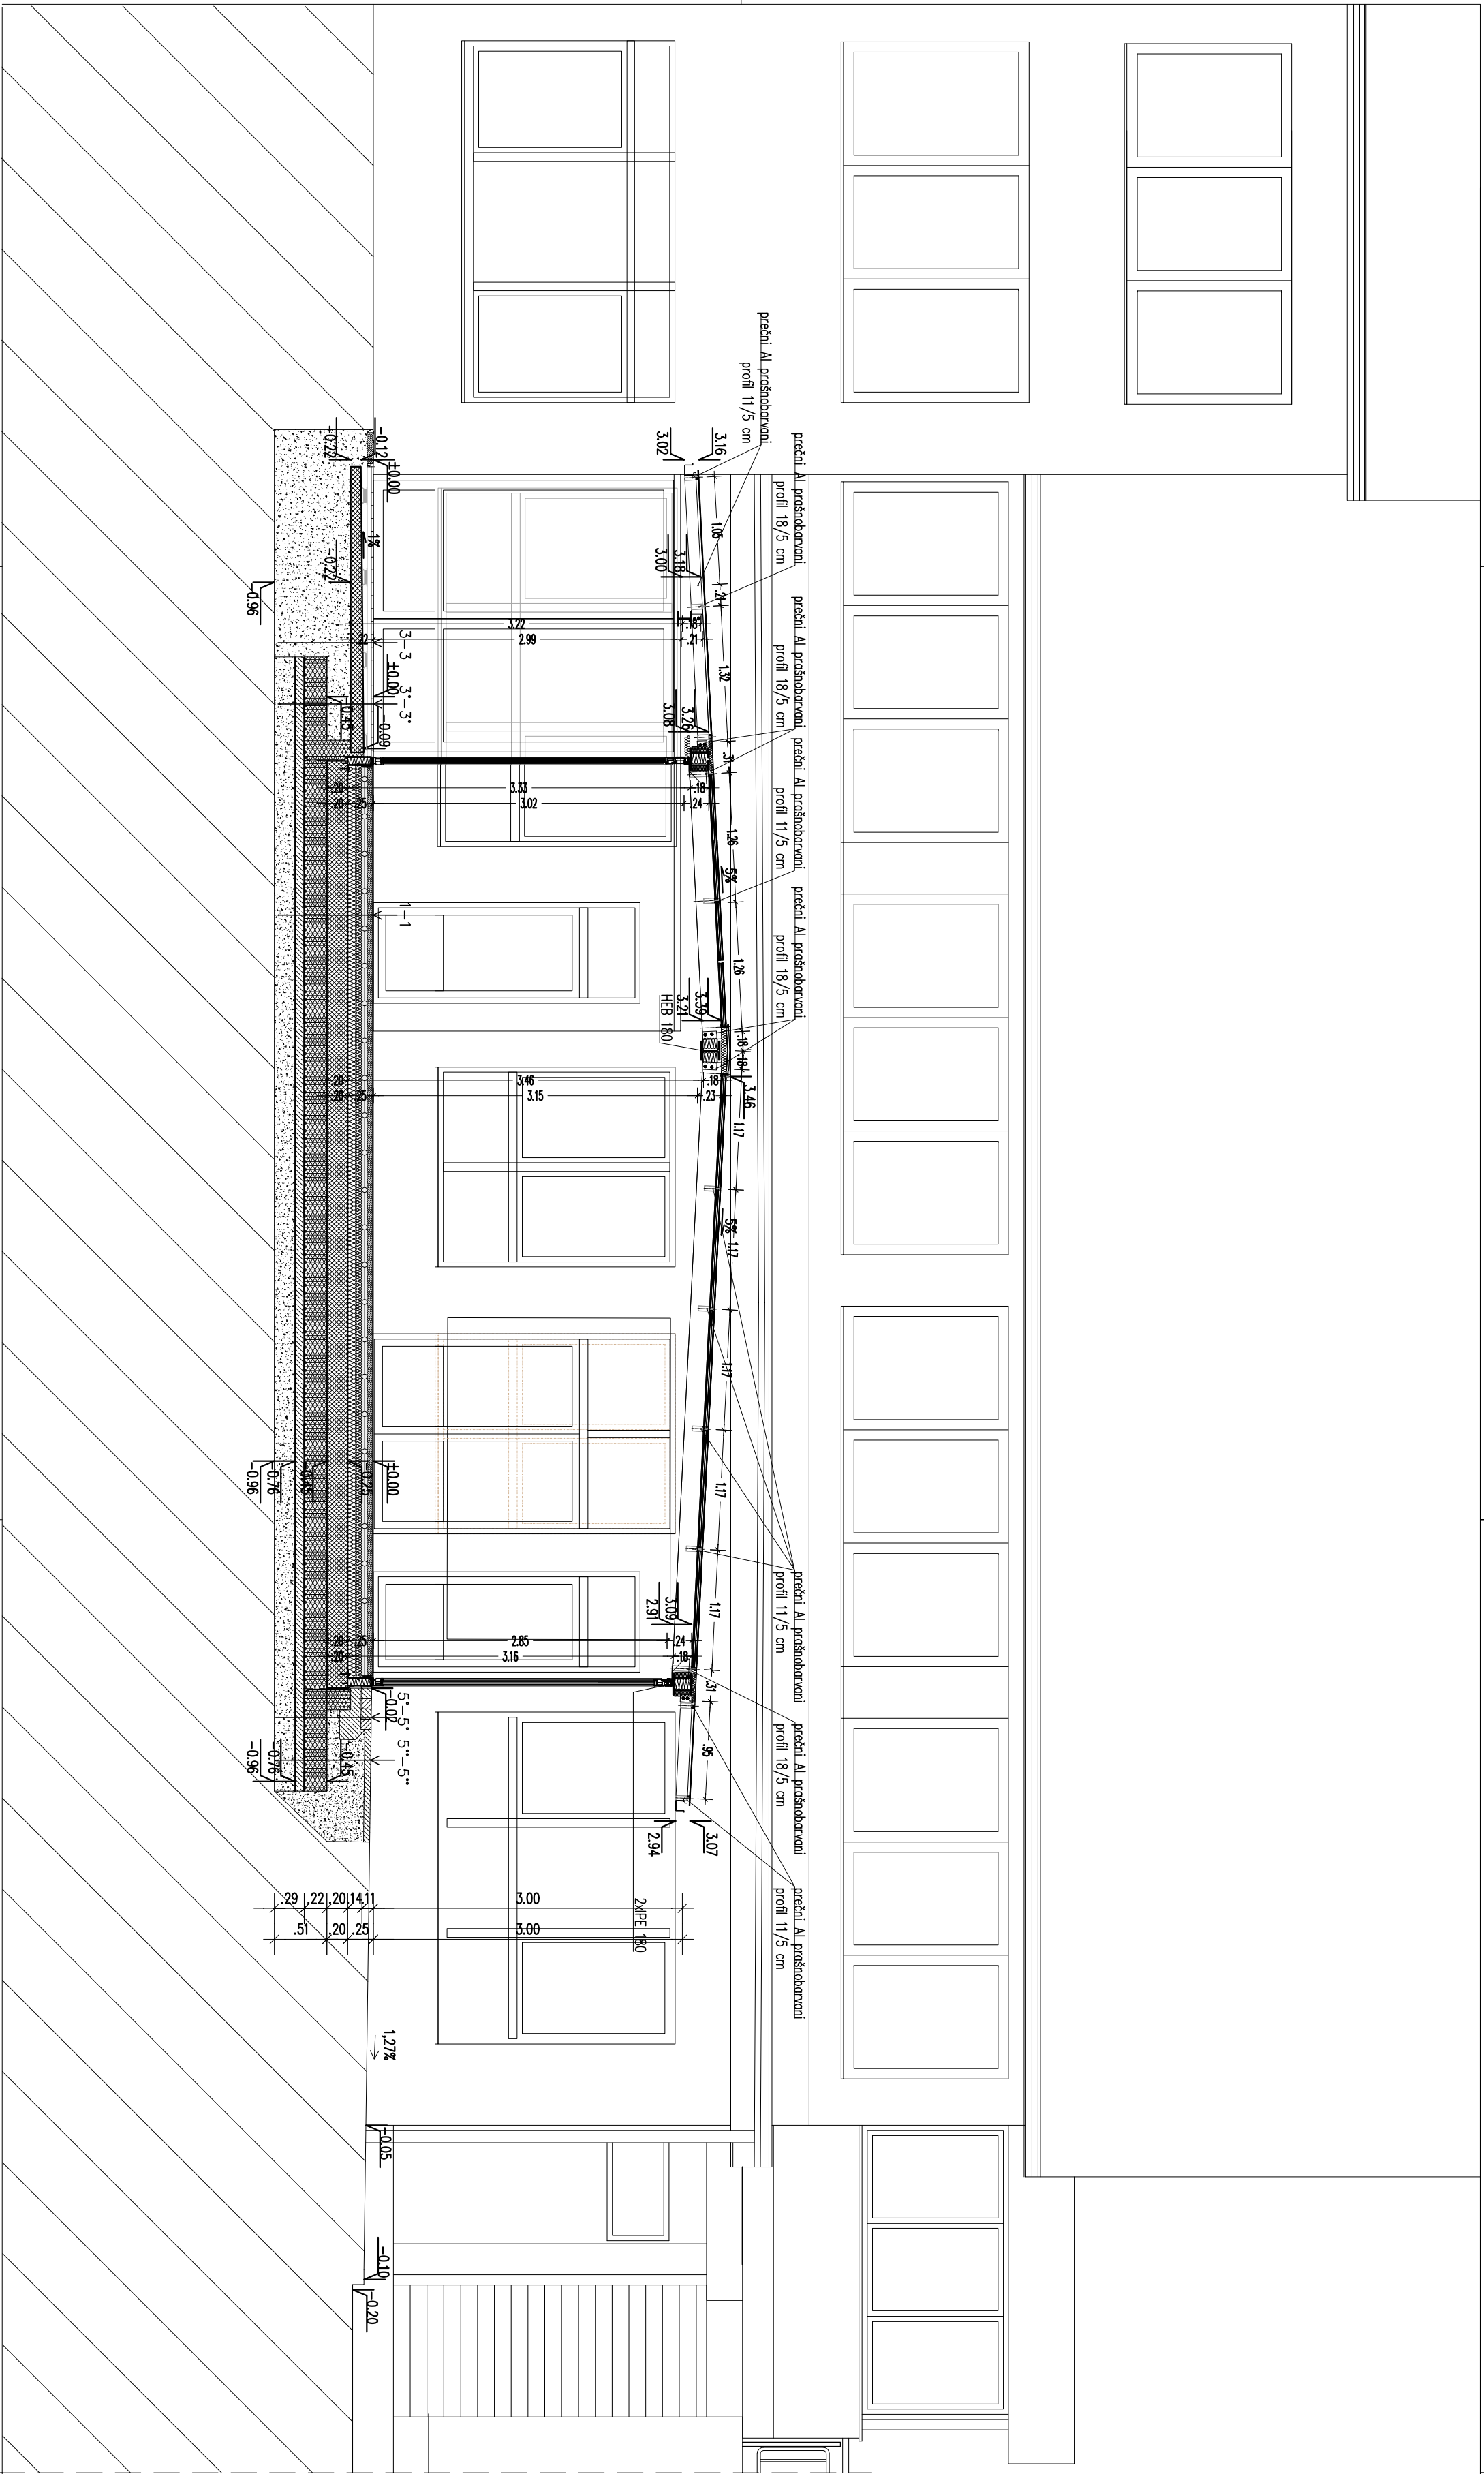

- LEGENDA:**
- RUŠENJE
 - OBSTOJEČE SE NE OBDELUJE
 - OPEČNI ZIDovi
 - ARMIRAN BETON
 - UTRJEENO NASUTJE – GRAMOLZ
 - TOPLLOTNA IZOLACIJA XPS
 - TOPLLOTNA IZOLACIJA Poluretton MG PUR ALU
 - SISTEMSE PLOŠČE TALNO OGREVANJE
 - TOPLLOTNA IZOLACIJA
 - HIDROIZOLACIJA

PREREZ E-E


M – inženiring

projektiranje, inženiring in svetovanje, d.o.o.

IZS 1411

Številka projekta: 33/2016-PZI Datum: DECEMBER 2016

Ime projekta: OBČINA LOŠKI POTOK

Ime projekta: HRIB-LOŠKI POTOK 17, 1318 LOŠKI POTOK

Ime projekta: DOZIDAVA VRTCA

Ime projekta: LOŠKI POTOK

Ime projekta: PZI – PROJEKT ZA IZVEDBO

Ime projekta: NAČRT ARHITEKTURE

Ime projekta: PREREZ E-E

Ime projekta: ZVONKA KOROŠČAČ, univ.dipl.inž.arh.

Ime projekta: ZVONKA KOROŠČAČ, univ.dipl.inž.arh.

