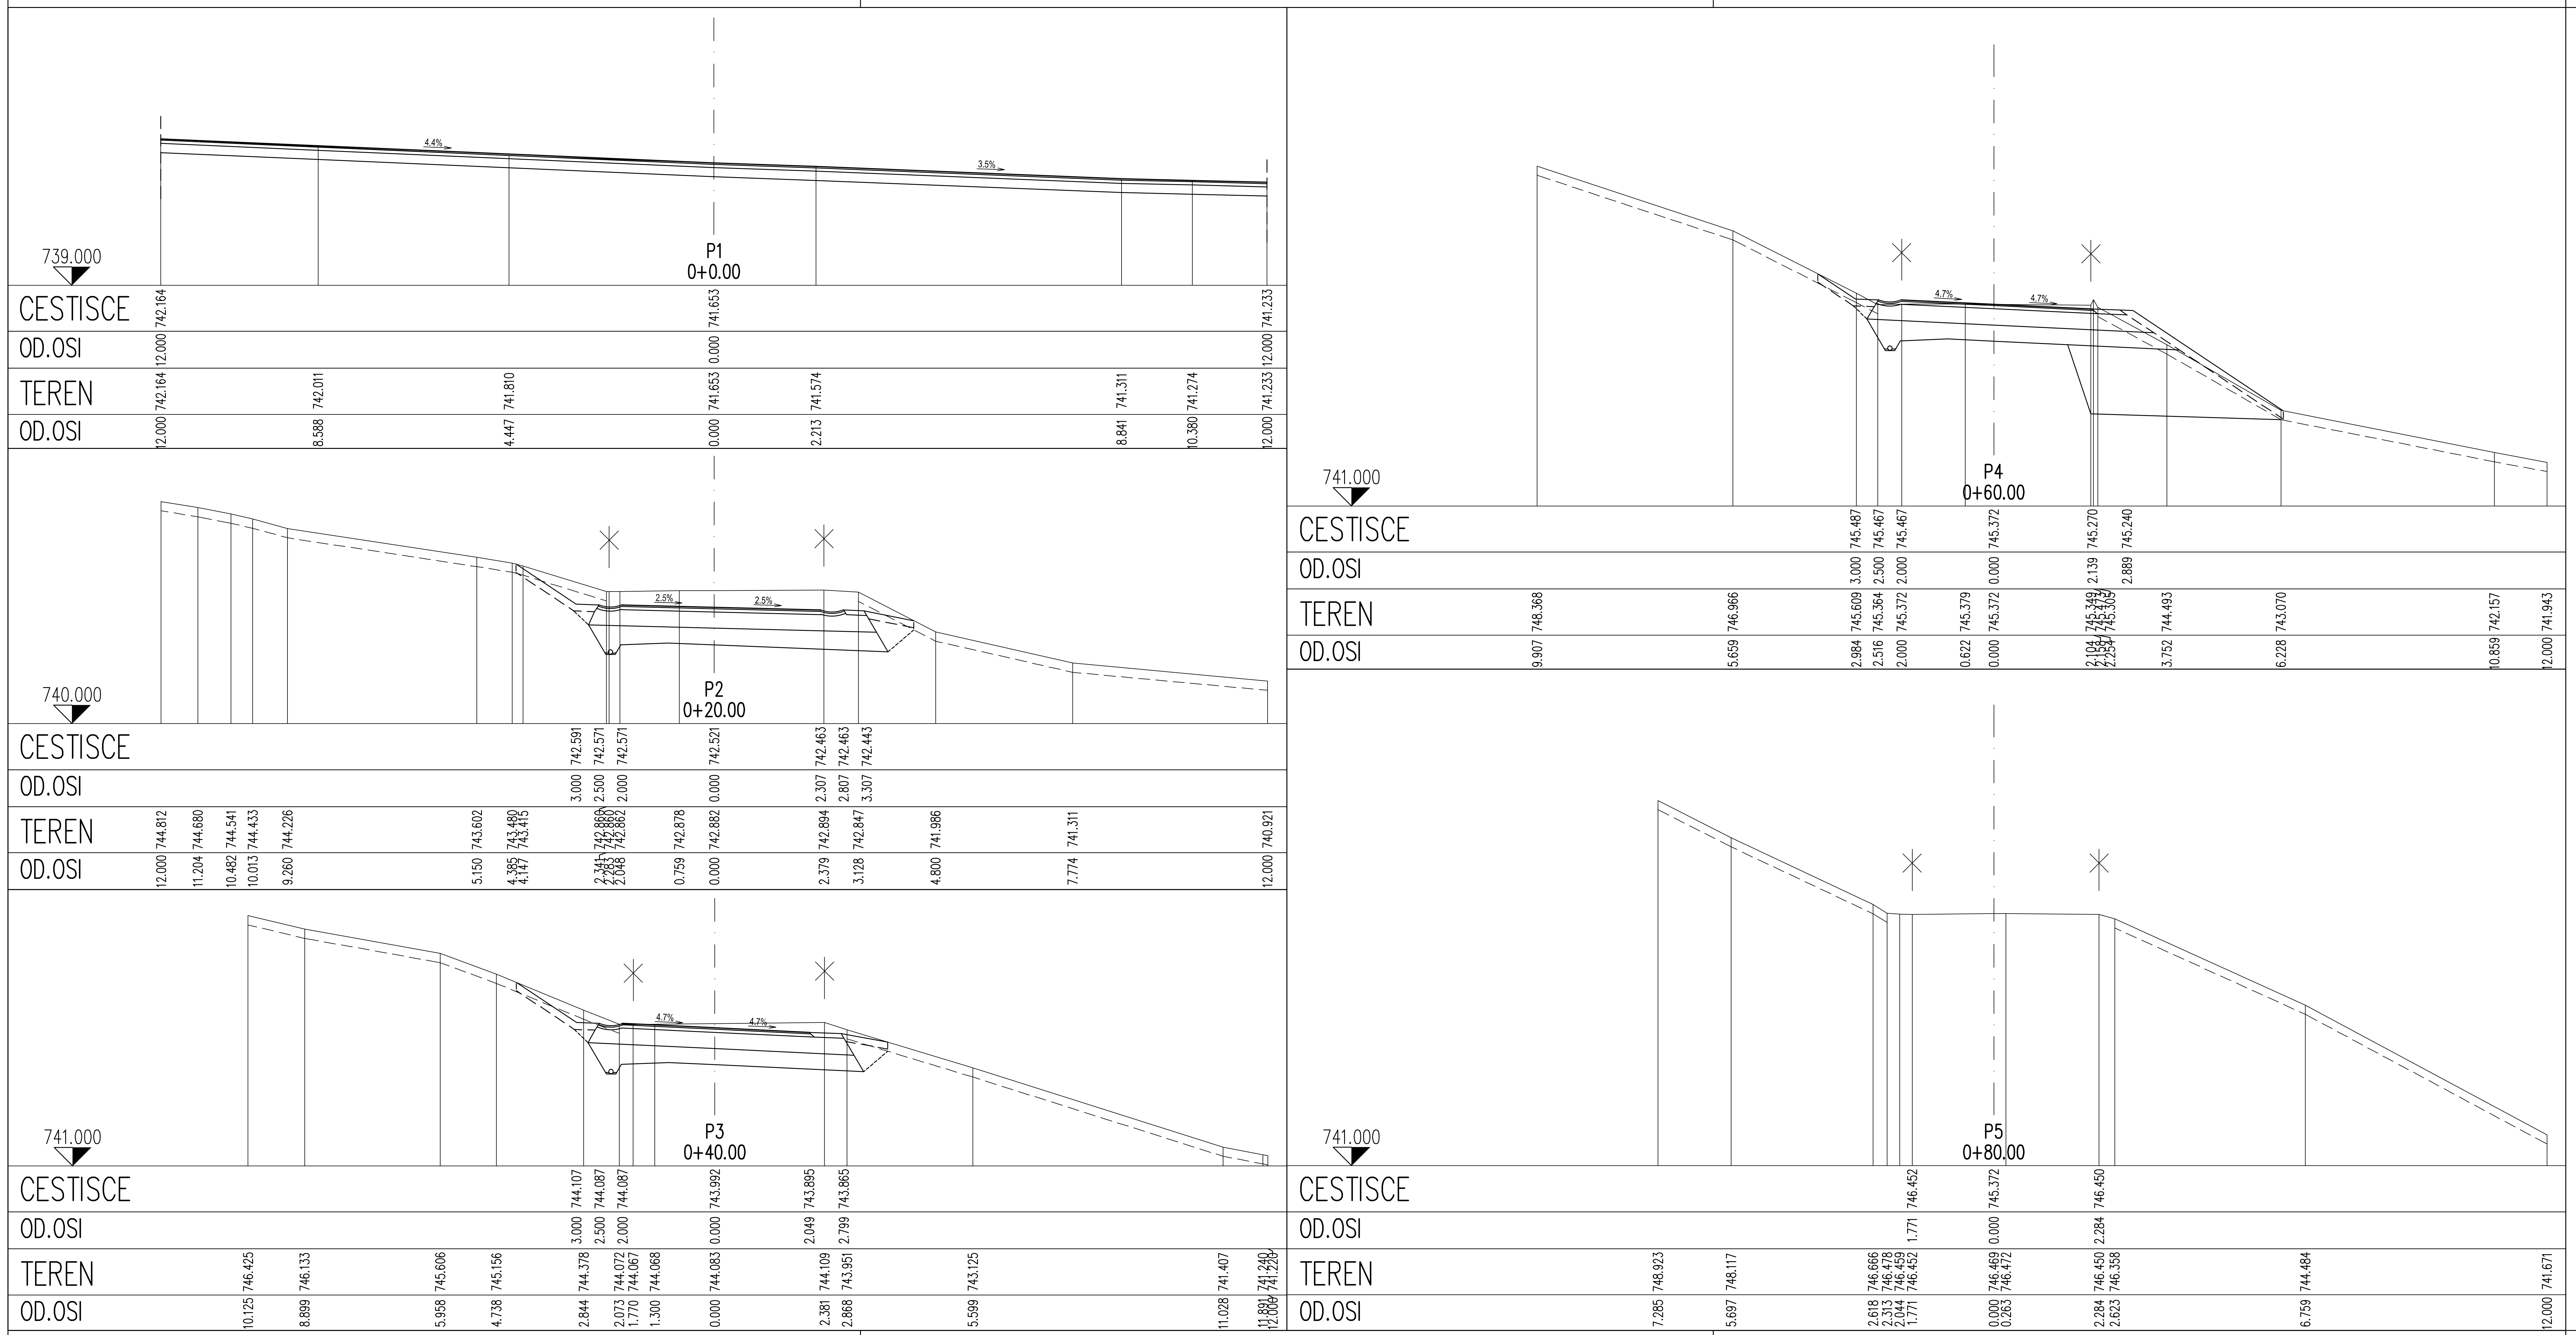

Investitor	spremembe		datum
Občina Loški Potok Hrib 17 1318 Loški Potok			

Projektivno podjetje: GIRI d.o.o, LJUBLJANA, Lavričeva 9

Ident. številka IZS : 0248

naziv	ime in priimek	ident. št. IZS	podpis
OVP :	I. Žugič, u.d.i.g.	G - 0692	
OP :	I. Žugič, u.d.i.g.	G - 0692	
obdelal :	Ž. Rotar, d.i.g.		
obdelal :			
obdelal :			

objekt/lokacija:	Cesta R3-746, odsek 2407 Stari trg - Loški Potok	Št. proj. :	11-654/17
		Št. načrta :	11-654-3/17
del objekta :	Priključek gozdne ceste 060031 na regionalno cesto v km 11,225	šifra CC :	2112
vsebina risbe :	Vzdolžni profil - gozdna cesta	vrsta načrta :	Načrt gradbenih konstrukcij
del risbe :	-	vrsta projekta :	Izvedbeni načrt
		merilo :	1:100
		datum :	avgust 2017

št. odseka :	arhivska št.:	faza/objekt:	šifra risbe:
2407		004.2104	G.132

št. priloge :	G.5.1	avtor risbe :	GIRI, d.o.o., Ljubljana
		ident. št. risbe :	11-654-3/17 - G.5.1