


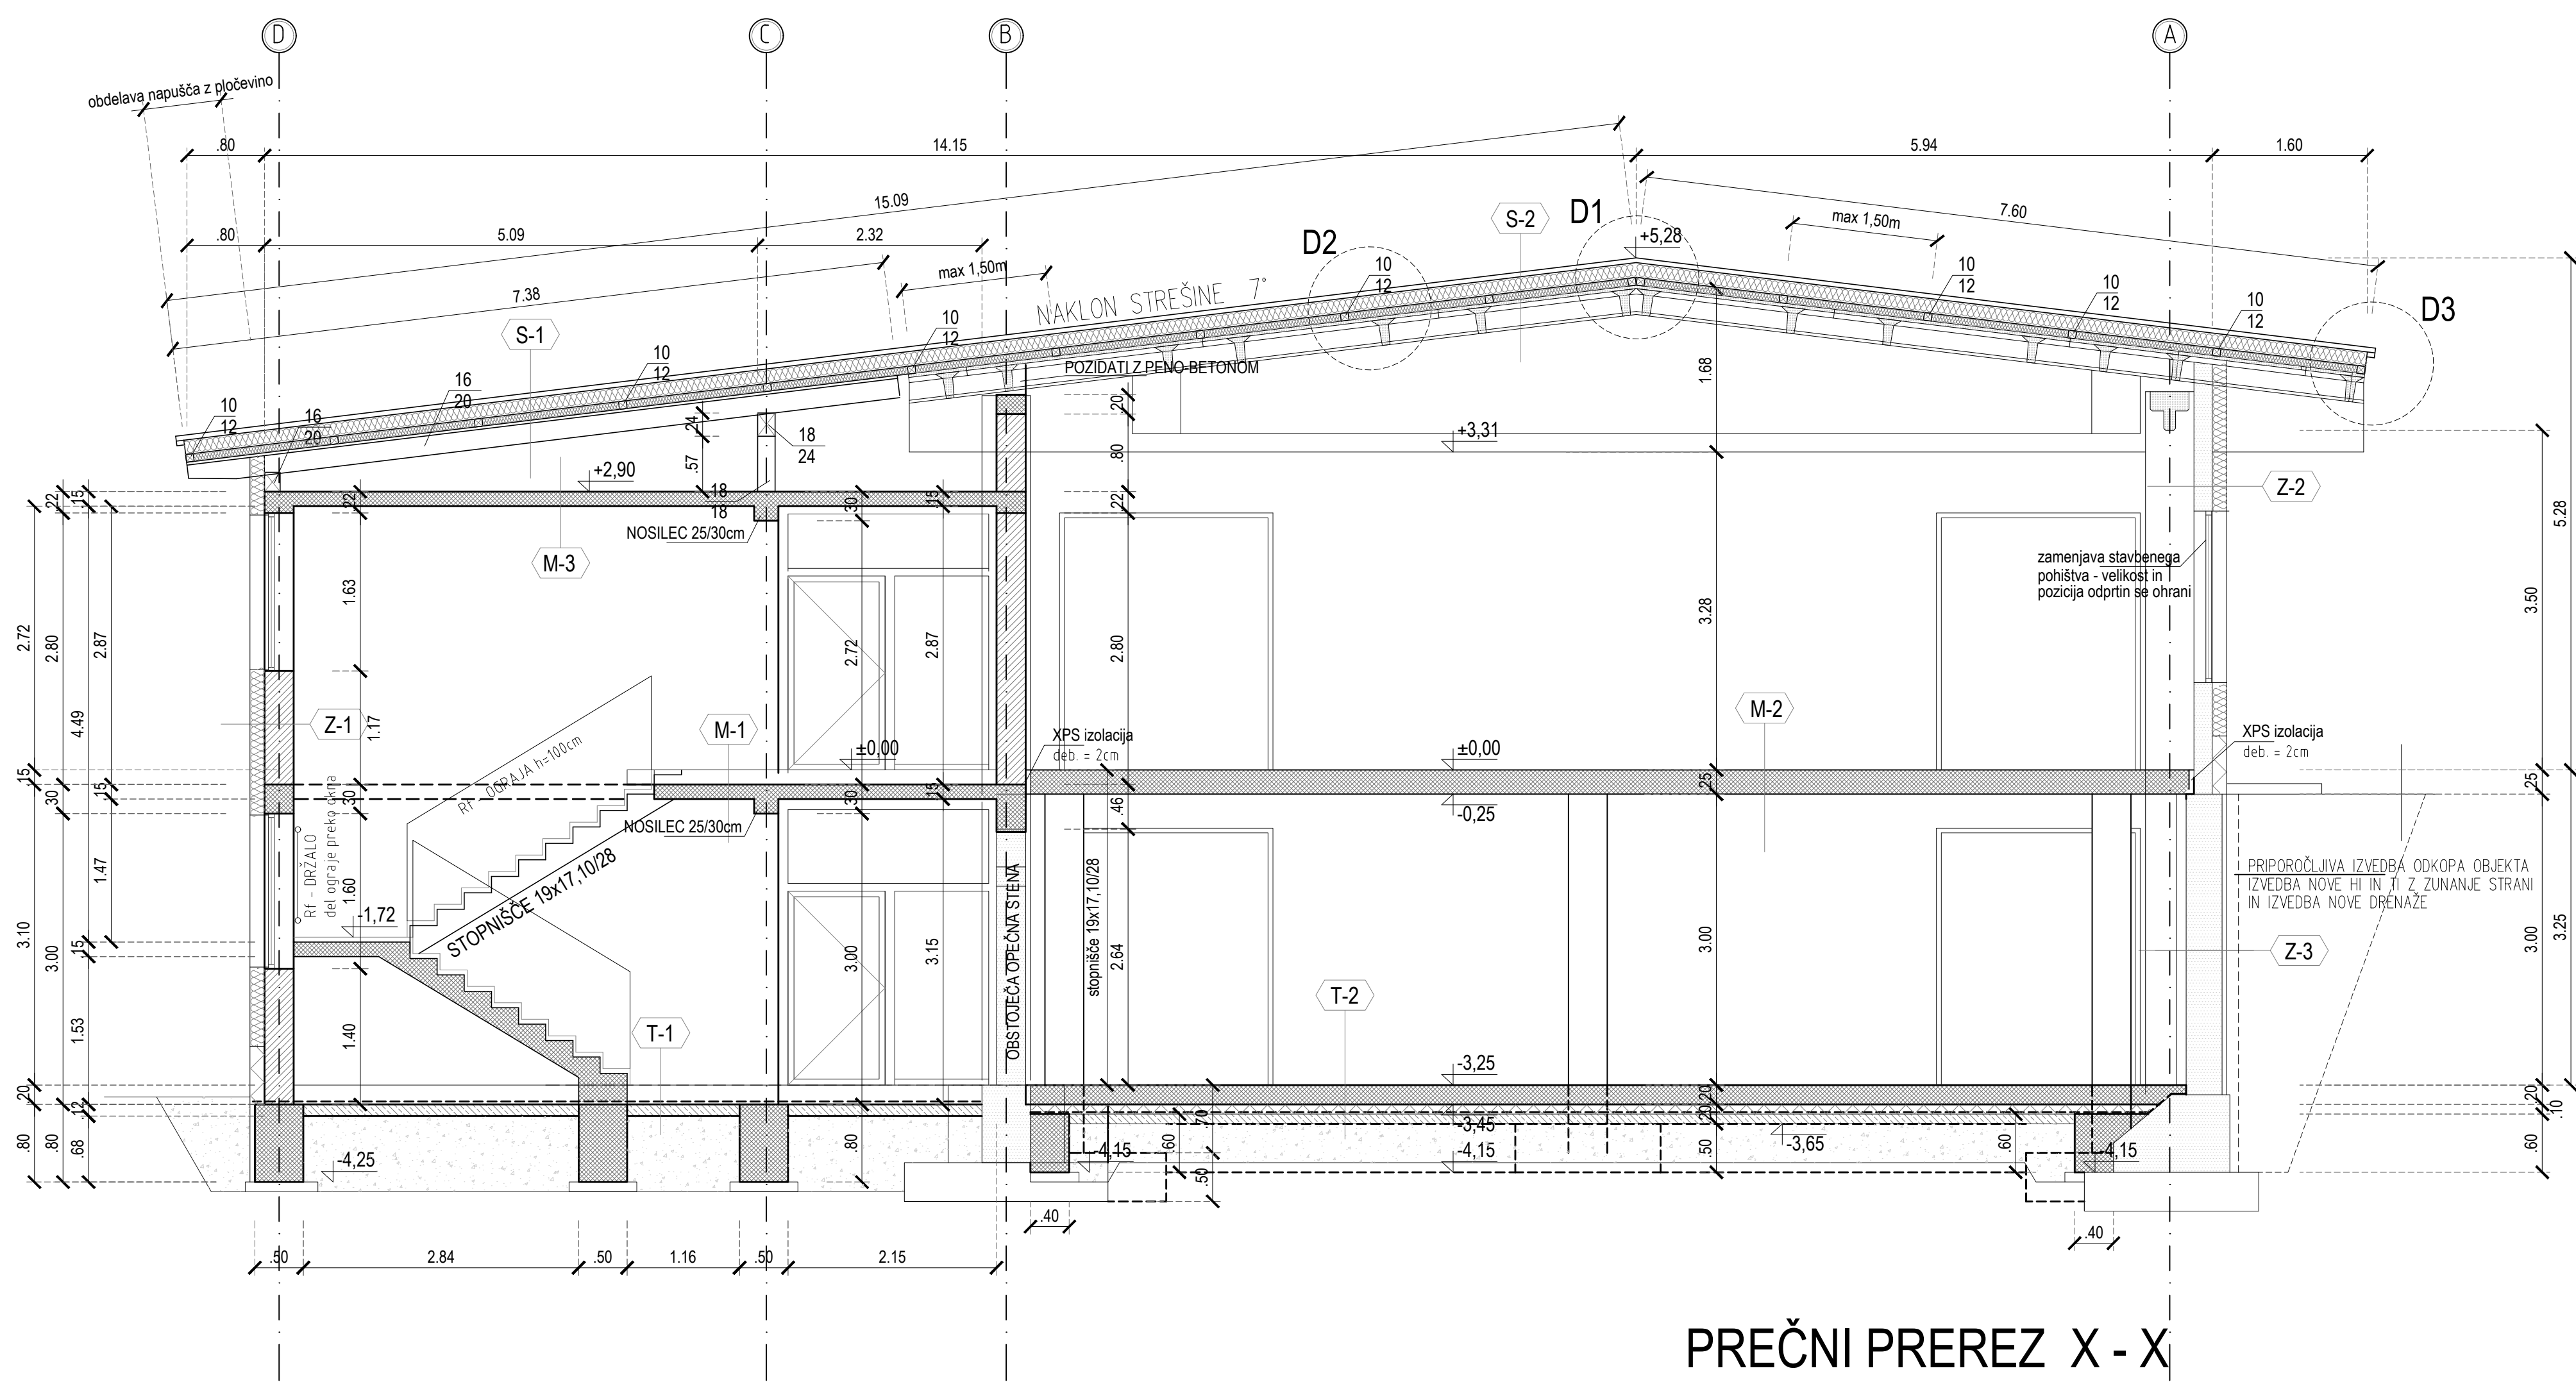

PREČNI PREREZ X - X

SESTAVA KONSTRUKCIJ

T-1 TALNA KONSTRUKCIJA - UPRAVNI DEL

- ZAKLJUČNI SLOJ /parket, kamen, keramika/ 2cm
- ČIMENITI ESTRIH 6cm
- SISTEMSKA PLOŠČE ZA TALNO GRETELJE
- TI + Z1 6x6 cm
- HI
- PODLOŽNI BETON C20/25 12cm
- UTRUJENO NASUTJE

T-3 TALNA KONSTRUKCIJA - PROIZVODNJA

- TALNA PLOŠČA C30/37 /quartz/ 20cm
- UTRUJENO NASUTJE

M-2 MEDETAŽNA KONSTRUKCIJA - PROIZVODNJA

- A.B. PLOŠČA C30/37 /quartz/ 25cm
- STROPNI OMET 1cm

S-1 STREHA - UPRAVNI DEL

- STREŠNI IZOLACIJSKI PANEL /TRIMO SNV150/ 15cm
- LEVNE 10/12 cm + KAMENA VOLNA 12cm
- PARNJA ZAPORA
- OPAŽ 2cm
- SPROVODI

S-3 STREHA - PROIZVODNJA

- STREŠNI PANEL z proskondentim obiragom 5cm
- LEVNE 8/8 cm
- SPROVODI

Z-2 STENA - PROIZVODNJA

- TANKOSLOJNA FASADA po enem izmed sistemov 1cm
- TI kamena volna 15cm
- A.B. MONTAŽNA STENA 17cm(ab.betona)+5cm(izolacija)+7cm(ab.stena)
- NOTRANJA OMET 2cm

T-2 TALNA KONSTRUKCIJA - PROIZVODNJA

- TALNA PLOŠČA C30/37 /quartz/ 20cm
- PKO TOLKA
- TI /PVS/ 10cm
- HI
- PODLOŽNI BETON C20/25 10cm
- paronaprava podlage t peskom

M-1 MEDETAŽNA KONSTRUKCIJA - UPRAVNI DEL

- ZAKLJUČNI SLOJ /parket, kamen, keramika/ 2cm
- ČIMENITI ESTRIH 6cm
- SISTEMSKA PLOŠČE ZA TALNO GRETELJE
- TI + D 4x3 cm
- A.B. PLOŠČA C30/37 15cm
- STROPNI OMET 1cm

M-3 MEDETAŽNA KONSTRUKCIJA - UPRAVNI DEL

- A.B. PLOŠČA C25/30 15cm
- STROPNI OMET 1cm

S-2 STREHA - PROIZVODNJA

- STREŠNI IZOLACIJSKI PANEL /TRIMO SNV150/ 15cm
- LEVNE 10/12 cm + KAMENA VOLNA 12cm
- PARNJA ZAPORA
- obstojenje "P" PLOŠČE
- obstojenje "A" nosilci

Z-1 STENA - UPRAVNI DEL


- TANKOSLOJNA FASADA po enem izmed sistemov 1cm
- TI kamena volna 15cm
- OPEČNI MODULAREC 23cm
- NOTRANJA OMET 2cm

Z-3 STENA - OBSTOJEČA-VARIJANTA

- SFOPREKS 5cm
- HI
- A.B. STENA 37cm
- NOTRANJA OMET 2cm
- XPS izolacija (npr.FERRANxps ETICS CF) 10cm
- zasključni omet

Z-3 STENA - potreben odkop objekta

- zaščita TI (npr. Tefond folija)
- XPS izolacija 12cm
- HI
- A.B. STENA 37cm
- NOTRANJA OMET 2cm

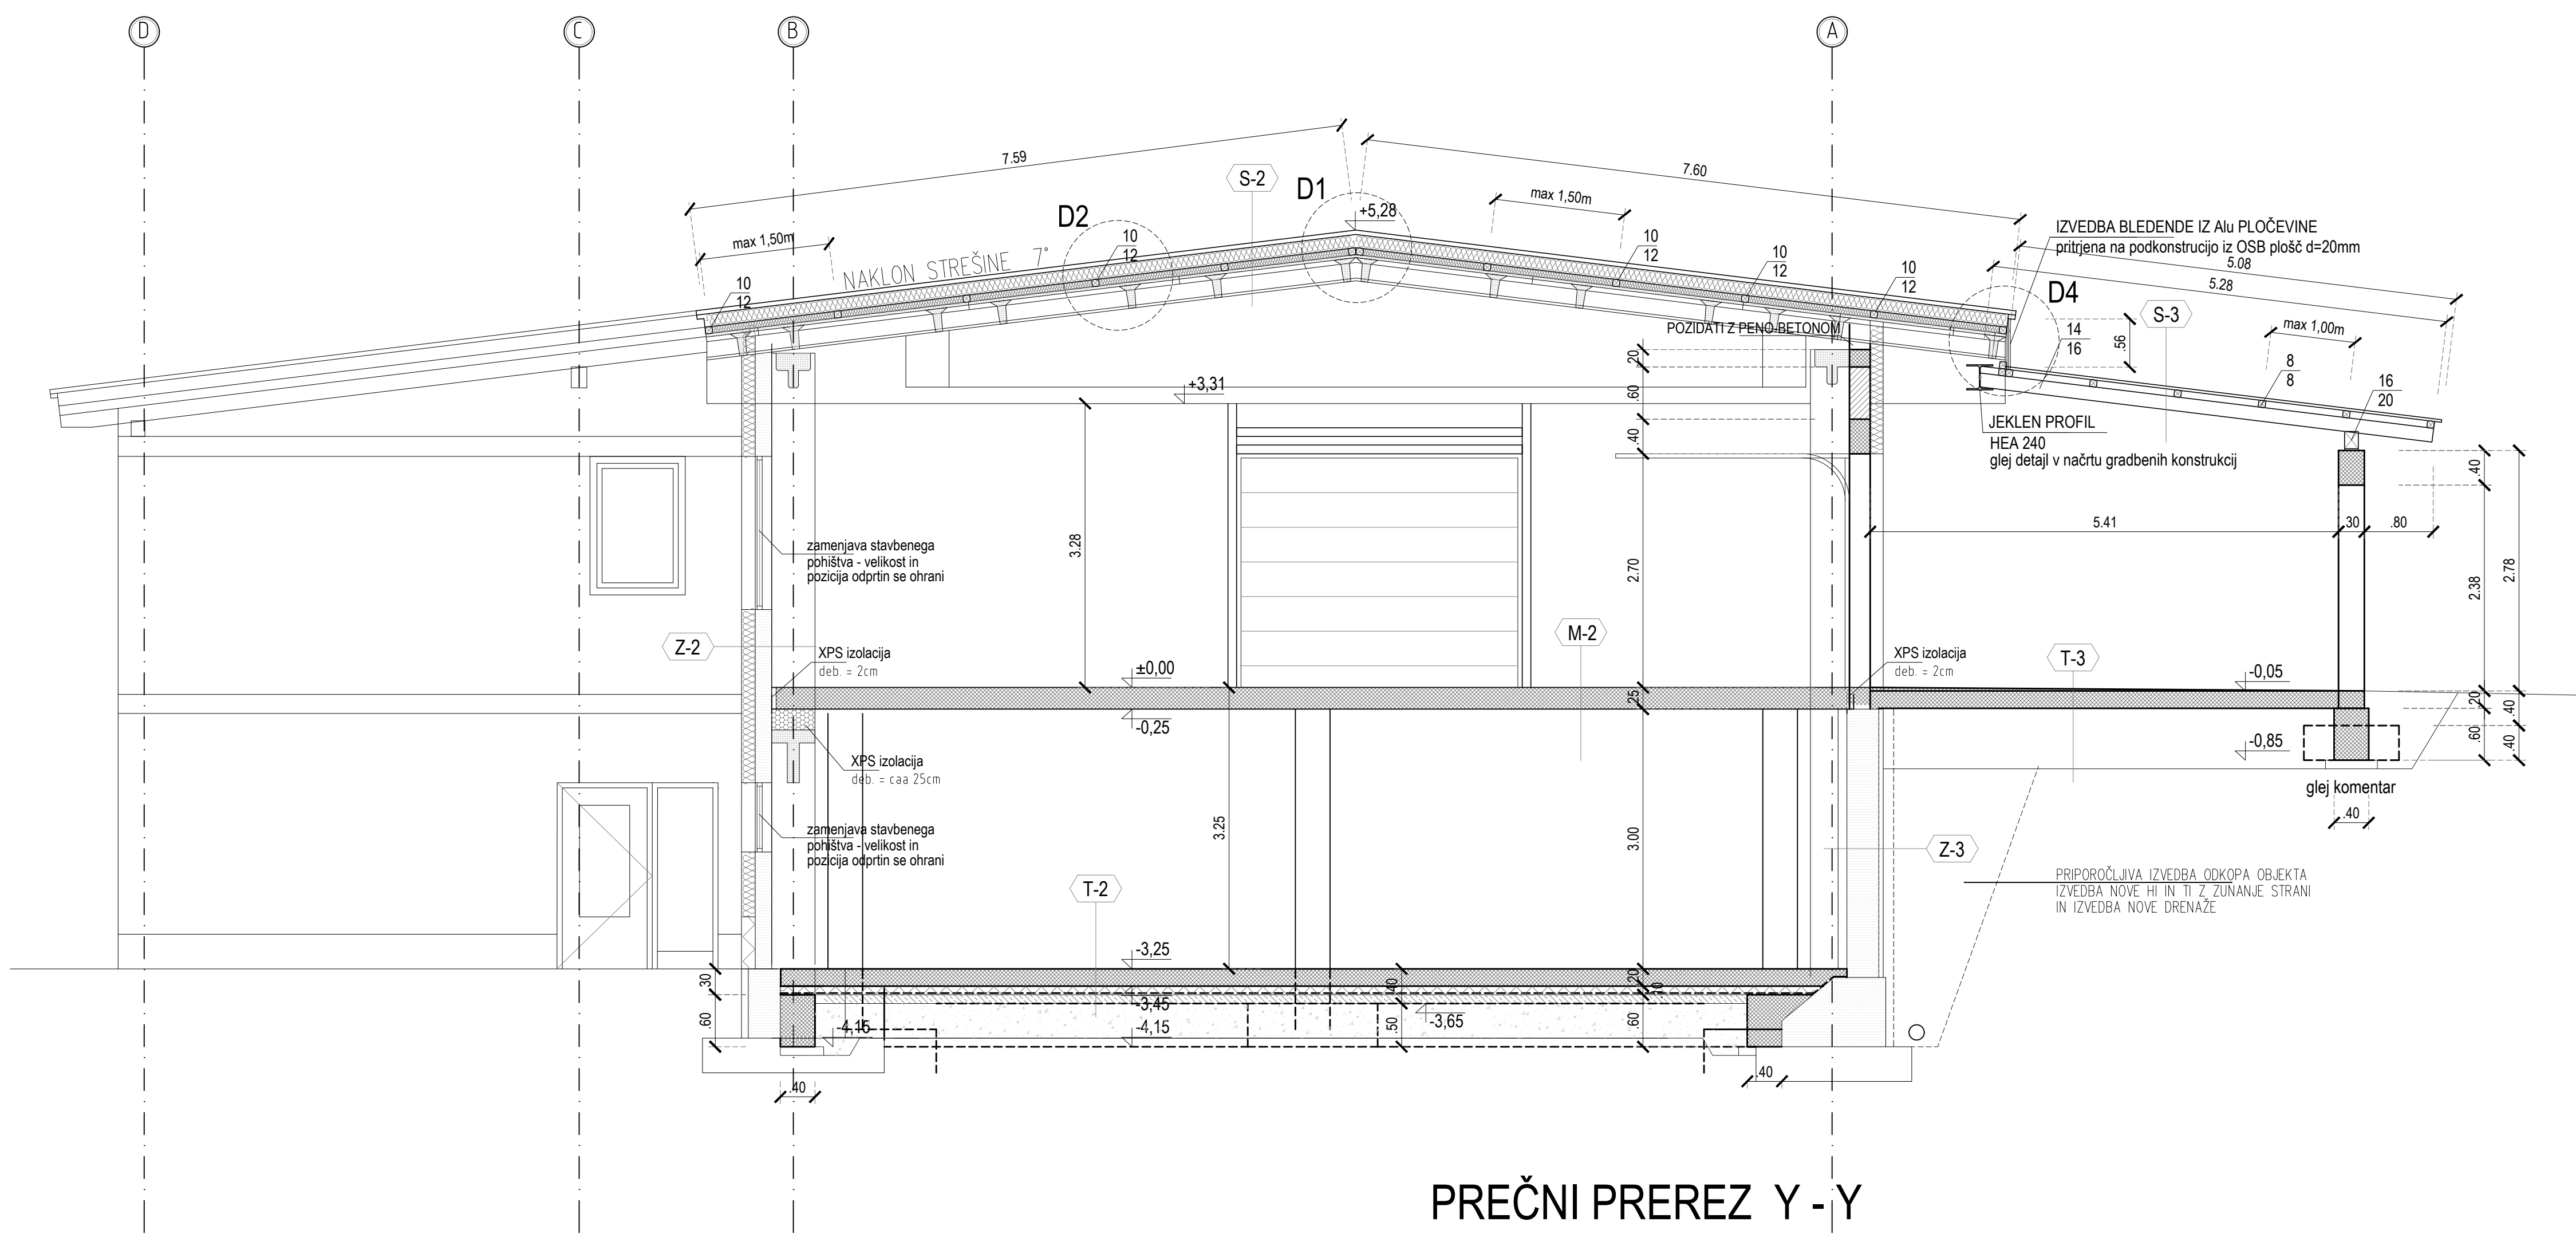

PREČNI PREREZ Y - Y

LEGENDA MATERIALOV

- NEVTRIPAN ali LAHKO ARMIRAN BETON
- BETONSKI BLOK
- OPEČNI MODULAREC, OPEČNI VOTILAK
- ARMIRAN BETON
- PREDEJNA STENA
- FASADNA IZOLACIJA
- OBSTOJEČA KONSTRUKCIJA
- OBSTOJEČA MONTAŽNA KONSTRUKCIJA
- RUŠTEV

KOMENTAR temeljenja nadstrešnice
V PRIMERU DA JE OBSTOJEČA PLOŠČA debeline vsaj 20cm in je v dobrem stanju
se lahko odpranje stebrov izvede direktno nanjo in v tem primeru ni potrebno izvesti temeljenja

PREČNI PREREZ X-X IN Y-Y

M 1:50

Kota pritličja +0.00 je na 763.90m NM

OPOMBE:

- Pred pričetkom del je potrebno na licu mesta preveriti vse dimenzije navedene v načrtu in morebitna odstopanja prilagoditi dejanskemu stanju pri izvedbi/montaži.

Sposobnost		Opis sprejemne		Datum		Prejeto	
Projektant		Občina Loški Potok 1318 Loški Potok		Projekt		INDUSTRSKO - POSLOVNI OBJEKT (A) PODPRESKA	
Projektant		ZASNOVA-građbeni biro Lovčič Tomaš s.p. Vrvarska pot 1a, 1310 Ribnica 8240003		Projekt		ARHITEKTURA	
Projektant		Občina Loški Potok		Projekt		NOVO STANJE, PREREZ X-X IN Y-Y	
Projektant		Občina Loški Potok		Projekt		PO - 03/17 - pzi - A	
Projektant		Občina Loški Potok		Projekt		A - 07	