




POŽARNA ZAŠČITA:
POŽARNA VRATA
P.V. – POŽARNA VRATA MORAJO ZAGOTAVLJATI POŽARNO ODPORNOST E30 C1 (celotno odprto vrsto); E30 C4 (preko za ustrezni prehod) OZNAKA KONKRETO POSEBUJ UPRAVILN S DOPOLNITVENO KONKRETO VRLO.
VRATA MORAJO ZAGOTAVLJATI ODPORNOST, OPEMENA Z VSEMI ODPORNIM ELEMENTI
P.V.a – STEKLENA POŽARNA VRATA isto kot P.V. le da so izdelana

GASILNIKI legenda
☒ – CO2 GASILNIK, SPOSOBNOST GAŠENJA SEG
☒ – GASILNIK NA PRAH, SPOSOBNOST GAŠENJA REG
☒ – LOKALNA NOTRANJEJA HODNICA

STAVBENO POHIŠTVO:
VRATA
N.V.1 – NOTRANJA VRATA SO LESENA, VGRAJENA S SUHOMONTAŽNIM POKROVOM, OPEMENA Z KLUČAČNICO, VRATNO JE POKRŠENSKO FURNIRANO, DIM 18/200 – stenska odprtina 98/202cm od galovnega tla
N.V.2 – PODOBNO KOT N.V.1, LE Z PREHRAČEVALNO REŠEJO ZA DOVOZ ZRAKA V SPLOVNI 1/3 VRAT
N.V.3 – PODOBNO KOT N.V.1, LE Z PREHRAČEVALNO REŠEJO ZA DOVOZ ZRAKA V SPLOVNI 1/3 VRAT IN DIM 18/202cm – stenska odprtina 98/202cm od galovnega tla
N.V.4 – NOTRANJA VRATA SO LESENA, VGRAJENA S KOVINSKIM POKROVOM, OPEMENA Z KLUČAČNICO, VRATNO KROV JE V BELO BRAN, DIM 18/200 – stenska odprtina 100/202cm od galovnega tla
V.V.1 – HODNA VRATA SO LESENA, VGRAJENA V HODNIKU, OPEMENA V HODNIKU, POVALO – STEKLO IN STRANSKO FIKSNO ZASTAVLJENO / galovna prehodna stena 100 x 0,70 W/m K /
V.V.2 – PODOBNO KOT V.V.1, LE BREZ STRANSKEGA FIKSNEGA STEKLENEGA DELA IN OPEMENA Z PANK KLIJALO
G.V. – HODNA ZABETNA VRATA NA HODNIKU, PRI VRATNI Z OZNAKO "G" – vrstni ostre prehod svetle širine 90cm
R.V. – HODNA ROLA HODNIŠKEGA VRATA NA HODNIKU
OKNA STEKLENE STENE - VRATA
O – OKNA SO PVC, ZASTAVLJENA Z BRONJO ALI DVOJNO ZASTAVLJENO
TOPLJENA PREHODNA STENA ZNAŠA TA = 1,10 W/m K, ZNAŠA ISOLATIVNOST 32 db
OI – OKNA SE ODPRAJO IN SLUŽJO ZA PREHRAČEVALNE
OIW – OKNA SE ODPRAJO IN SO OPEMENA Z ZASTAVLJENO, TER SLUŽJO V PRIMERU POŽARA ZA DOVOZ DVA
OI – HODNA ZASTAVLJENA (odprta ni se ne odprta)
DIMNIKI IN VENTILACIJE
D – DIMNIK NA PIVS IN DIM 30/20cm ali montažni RT cev z izolacijo
V – VENTILACIJA PAKETNA CEV HANALIZACIJE IN/ALI PREHRAČEVALNE CEV WC – odpadnik PVC CEV DIM 110, 75
V – ODVOZ ZRAKA PREKO VENTILATORIA NAMEŠČENEGA POD STROPOM IN PREHRAČEVALNE PVC CEV 4 110

LEGENDA MATERIALOV

NEKAMPANJE ALI LAKIRAN BRANIRAN BETON
BETONSKI BLOK
OPRNI MODULAREC, OPRNI VOTLAKI
KAMNAN BETON
PRESEJENA STENA
FASADNA ISOLACIJA
OSTROGA KONSTRUKCIJA
OSTROGA KONSTRUKCIJA
RUŠTEV

TLORIS KLETI M 1:50

SEZNAM PROSTOROV Z TALNIMI POVRŠINAMI:

PROSTORI OBJEKTA - KLET		
1 – VHOD + STOPNIŠČE	kamen ali keramika	18,90 m²
2 – PISARNA	parket	12,11 m²
3 – GARDEROBA M	keramika	12,11 m²
4 – SANITARIJE M	keramika	6,03 m²
5 – GARDEROBA Ž	keramika	11,88 m²
6 – SANITARIJE Ž	keramika	6,20 m²
7 – PRIROČNO SKLADIŠČE	keramika	5,37 m²
8 – HODNIK	kamen ali keramika	26,81 m²
9 – SUŠILNICA	quartz	48,74 m²
10 – PROIZVODNJA	quartz	497,38 m²
11 – KOTLOVNICA	keramika	20,12 m²
SKUPAJ KLET :		665,85 m²

Kota pritličja ±0.00 je na 763,90m NM

OPOMBE:
- Pred pričetkom del je potrebno na licu mesta preveriti vse dimenzije navedene v načrtu in morebitna odstopanja prilagoditi dejanskemu stanju pri izvedbi (montaži).
- Drugim jask uskladi z dobaviteljem ovinjalne tehnike

Stran: 1	Opis: 1	Datum: 1	Proje: 1
Občina: Občina Loški Potok	Industrijsko - Poslovni		
Industrijsko - Poslovni	Objekt (A) Podpreška		
Projektant: ZASNOVA-gradbeni biro	Arhitektura		
Loški Tone s.p.	PZI		
Vravska pot 1a, 1310 Ribnica			
CS-5003			
Novo stanje: Novo stanje:			
Novo stanje: Tloris kleti			
Skupaj: 150	oktober 2017	PO - 0317 - gdi - A	A - 03