


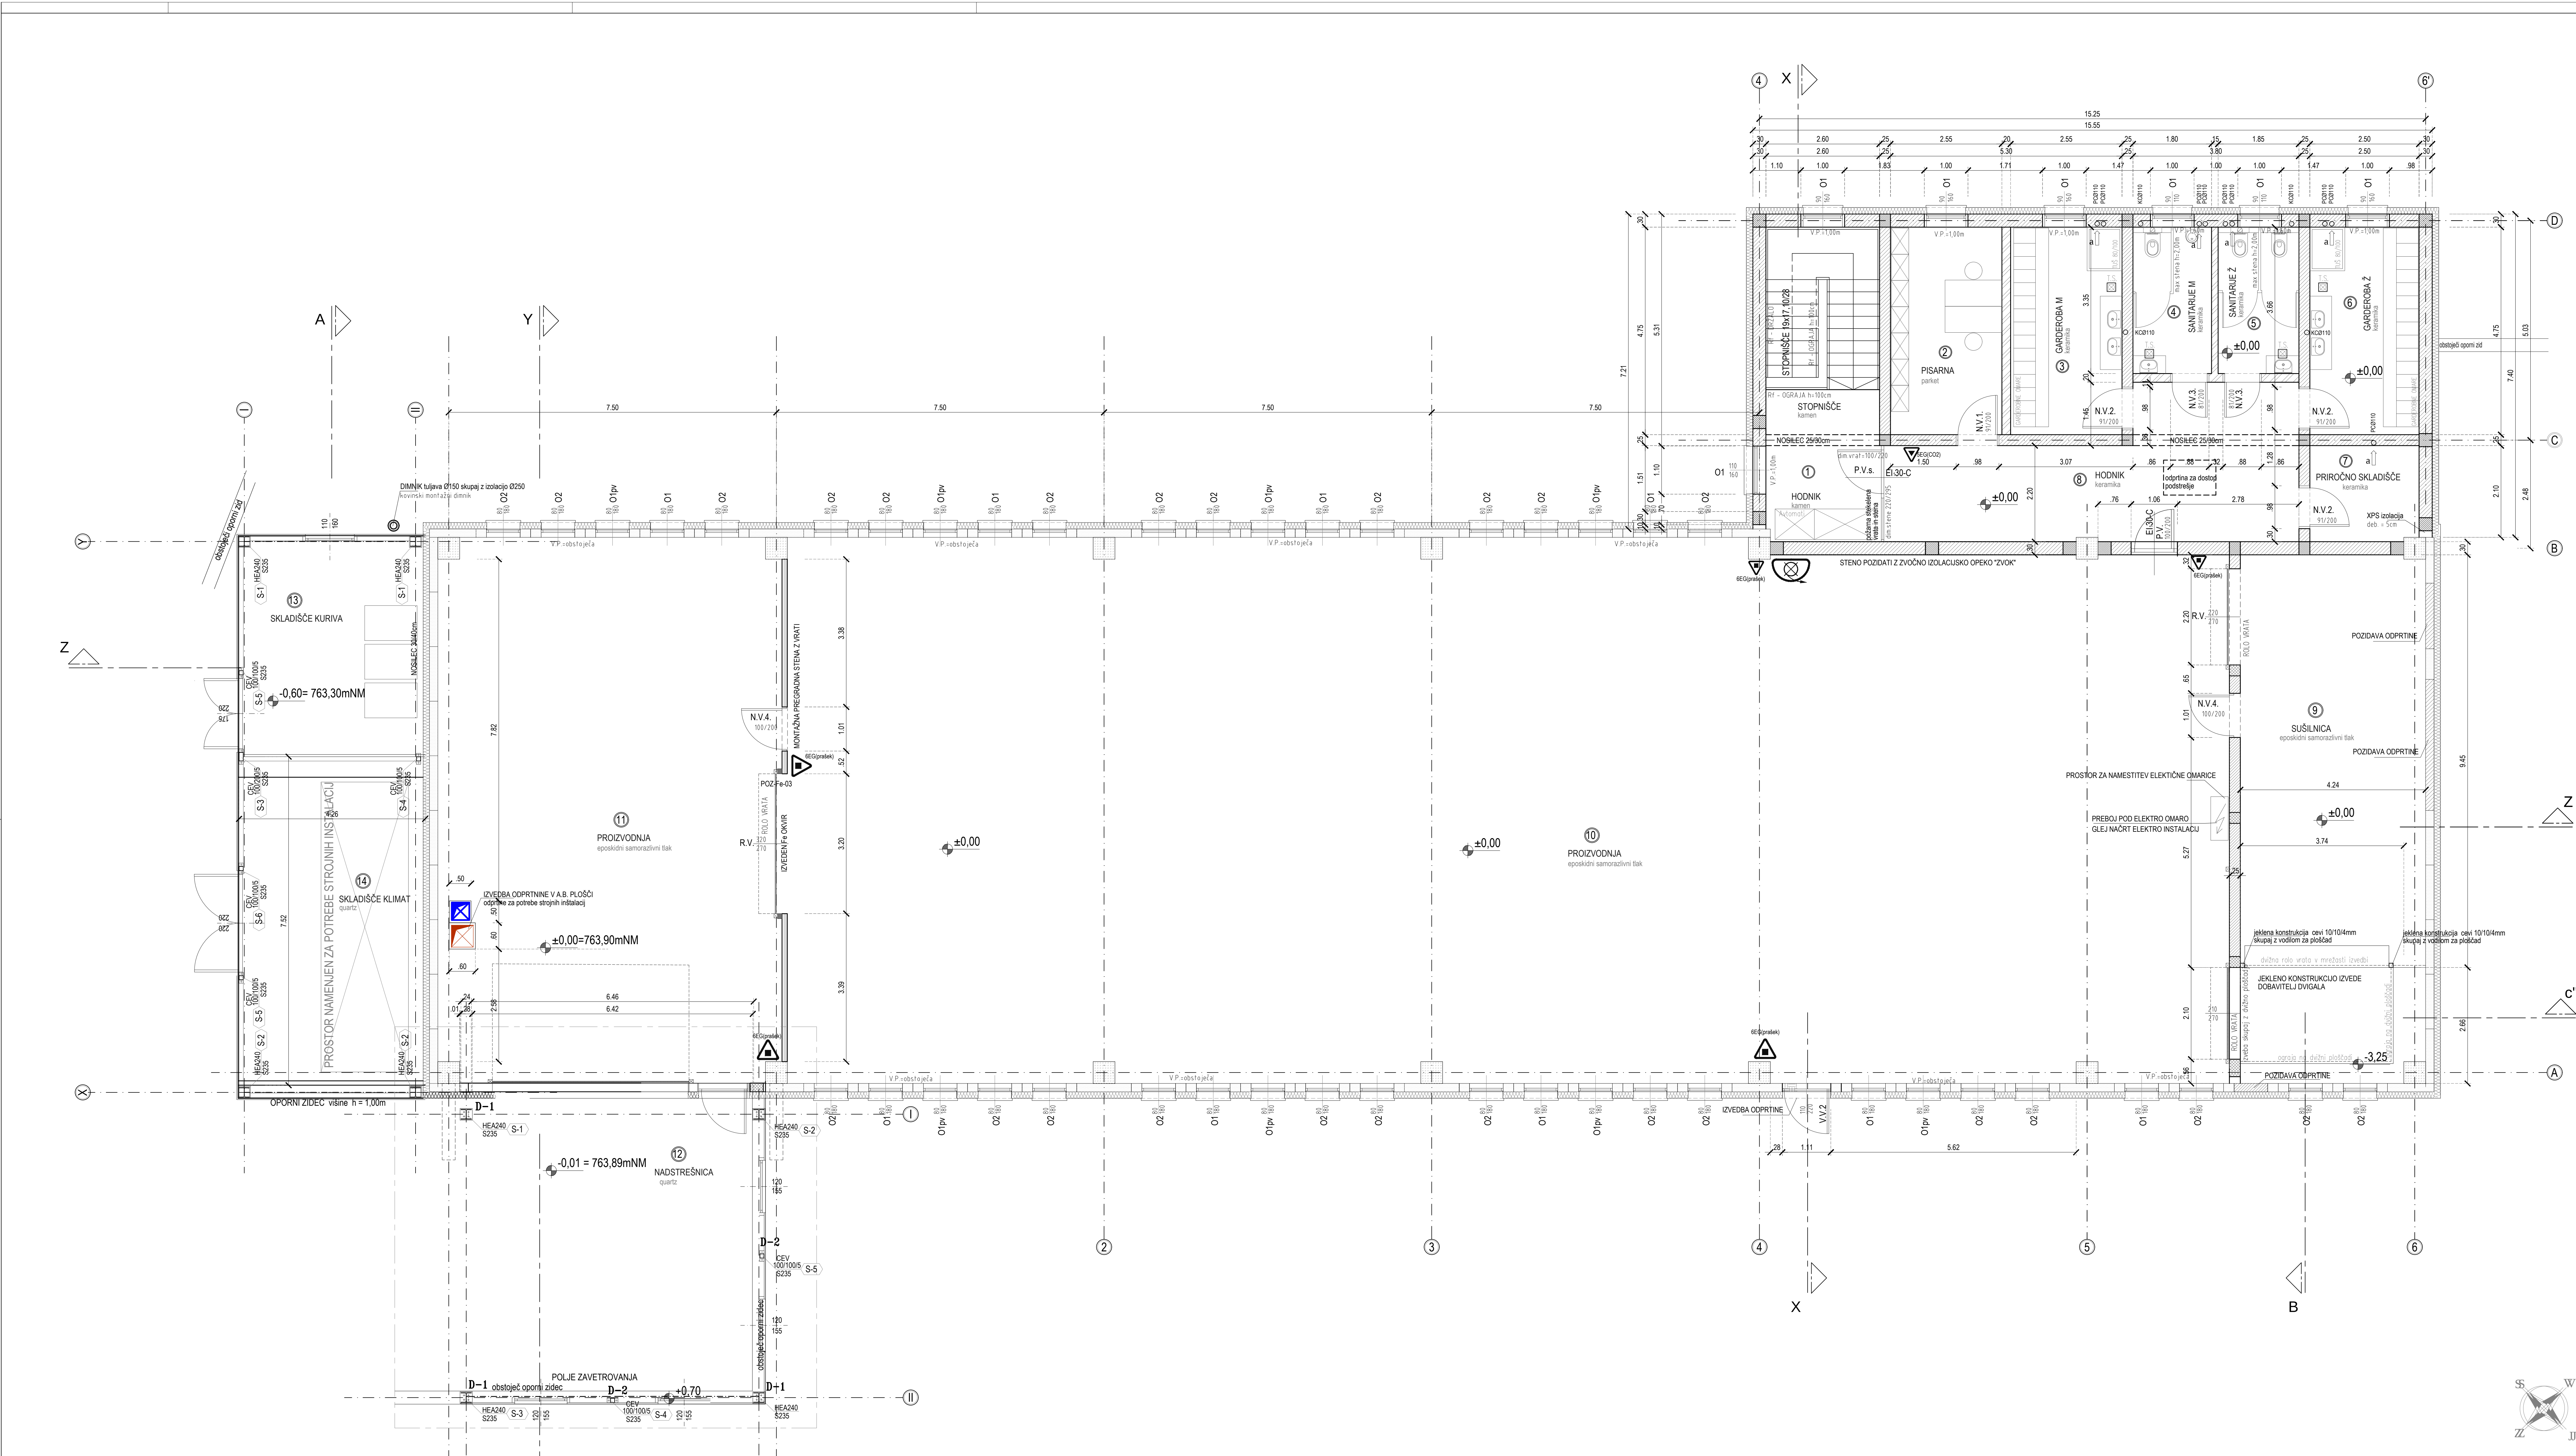

**POŽARNA ZAŠČITA:**  
**POŽARNA VRATA**  
P.V. – POŽARNA VRATA MORAJO ZAGOTAVLJATI POŽARNO ODPORNOST E30 C2 (včasno odprta vrata): E30 C4 (vrata za osteri prehod) UZDANI KONKRETI PODBOLJ, UTRJENI S 30% FIBRALIZIRANO KOVANSKO KREDO. VRATA MORAJO ZAGOTAVLJATI ODPORNOST, OPEMELJENA Z VSEMI ISKATNIM ELEMENTI  
P.V.s – STENJENA POŽARNA VRATA isto kot P.V. le da so zastekljeno

- GASILNIKI legenda**
- 1002 GASILNIK, SPOSOBNOST GAŠENJA 50G
  - GASILNIK NA PRAHU, SPOSOBNOST GAŠENJA 60G
  - LOKACIJA NOTRANJEJEGA HIBRANTA

**STAVBENO POHŠTVO:**  
**VRATA**  
N.V.1 – NOTRANJA VRATA SO LESENA, VRAJENA S SUHOMONTAŽNIM PODBOLJ, OPEMELJENA Z KLJUČAVNICO, VRATNO JE PLOVINSKO FURNIRANO, DIM 80/200 – odprta odprina 85/202cm od gornjega tlaka  
N.V.2 – PODOBNO KOT N.V.1, LE Z PREZRAČVALNO REŠETVJO ZA DOVOD ZRAKA V SPODNI 1/3 VRAT IN DIM 80/200cm  
N.V.3 – PODOBNO KOT N.V.1, LE Z PREZRAČVALNO REŠETVJO ZA DOVOD ZRAKA V SPODNI 1/3 VRAT IN DIM 80/200cm  
N.V.4 – NOTRANJA VRATA SO KOVANSKA, VRAJENA S KOVANSKIM PODBOLJ, OPEMELJENA Z KLJUČAVNICO, VRATNO KRELO JE V BELI BRAW, DIM 100/200 – odprta odprina 101/201cm od gornjega tlaka  
N.V.5 – VRATNA VRATA SO LESENA ALI ALU, UVEDENA V ENOKRANI UZVEDBI KOVANSKEGA FOLNOL – STENLO IN STRANSKO FOLNO ZASTENJIVO / togostna prehodnost stakla Ug = 0,70 W/m<sup>2</sup> K  
N.V.6 – PODOBNO KOT N.V.1, LE BREZ STRANSKEGA FOLNOLNEGA STENJENJA IN UVEDENJE – POKRILJE  
G.V. – VRATNA SEČMENA VRATA NA KL. POKRILJE, PRI VRATIH Z ODVODNO "Z" – izvesti osteri prehod svetle drine 90cm  
R.V. – VRATNA ROLA HIBRIDNOČA VRATA NA KL. POKRILJE

**ONA, STEKLENE STENE - VRATA**  
O – ONA SO PVC, ZASTEKLENA Z TRJANO ALI DVOJNO ZASTEKLOVLO  
TOPLJENA PREHODNOST ONA ZNAŠA Ua = 1,00 W/m<sup>2</sup> K, ZVOČNA ISOLATIVNOST Z ΔL  
O – ONA SE ODPRALO IN SLUŽILO ZA PREZRAČEVANJE  
Ow – ONA SE ODPRALO IN SO OPEMELJENA Z ZASTOKO, TER SLUŽILO V PRIMERU POŽARA ZA DOVOD DVA  
Oz – FINESE ZASTOKLITVE (odprine ki se ne odprajo)  
**DIMNIKI IN VENTILACIJE**  
D – DIMNIK UNI PLUS 18 DIM 38/36cm ali montaži Rf cev z izolacijo  
V – VENTILACIJSKA PLOVNA CEV KANALIZACIJE in/ali PREZRAČEVANJE CEV WC – odpadnik: PVC CEV DIM 100, 75  
a – ODVOD ZRAKA PREKO VENTILATORJA NAMEŠČENEGA POD STROPOM IN PREZRAČEVANJE PVC CEVI Ø 110

- LEGENDA MATERIALOV**
- NEARMIRAN ALI LAHKO ARMIJAN BETON
  - BETONSKI BLOK
  - OPROJ MODULARE, OPEČNI VOLJANI
  - ARMIRAN BETON
  - PRETELNA STENA
  - POKASNA OZLOJKA
  - OSTROJKA KONSTRUKCIJA
  - OSTROJKA MONTAŽNA KONSTRUKCIJA
  - RUŠTEV

**TILORIS PRITILČJA** **M 1:50**

**SEZNAM PROSTOROV Z TALNIMI POVRŠINAMI:**

| PROSTORI OBJEKTA - PRITILČJE |                    |                       |
|------------------------------|--------------------|-----------------------|
| 1 – STOPNIŠČE                | kamen ali keramika | 18,90 m <sup>2</sup>  |
| 2 – PISARNA                  | parket             | 12,11 m <sup>2</sup>  |
| 3 – GARDEROBA M              | keramika           | 12,11 m <sup>2</sup>  |
| 4 – SANITARIJE M             | keramika           | 6,03 m <sup>2</sup>   |
| 5 – GARDEROBA Z              | keramika           | 11,88 m <sup>2</sup>  |
| 6 – SANITARIJE Z             | keramika           | 6,20 m <sup>2</sup>   |
| 7 – PRIROČNO SKLADIŠČE       | keramika           | 5,57 m <sup>2</sup>   |
| 8 – HODNIK                   | kamen ali keramika | 26,81 m <sup>2</sup>  |
| 9 – SUŠILNICA                | zalkon beton       | 48,74 m <sup>2</sup>  |
| 10 – PROIZVODNJA             | epoksi tlaki       | 407,04 m <sup>2</sup> |
| 11 – PROIZVODNJA II          | epoksi tlaki       | 97,27 m <sup>2</sup>  |
| 12 – NADSTREŠNICA            | quartz             | 44,69 m <sup>2</sup>  |
| 13 – SHRAMBA KURIVA          | quartz             | 19,67 m <sup>2</sup>  |
| 14 – SHRAMBA KLIMAT          | quartz             | 31,03 m <sup>2</sup>  |
| SKUPAJ PRITILČJE:            |                    | 748,05 m <sup>2</sup> |

Kota pritilja ±0.00 je na 763.90m NM

**OPOMBE:**  
- Pred pričetkom del je potrebno na licu mesta preveriti vse dimenzije navedene v načrtu in morebitna odstopanja prilagoditi dejanskemu stanju pri izvedbi/montaži.  
- Dvigalni jasek uskladi z dobaviteljem dvigalne tehnike

| Skupina                      | Opis skupine         | Datum              | Proje  |
|------------------------------|----------------------|--------------------|--------|
| Obična Loški Potok           | 1318 Loški Potok     |                    |        |
| ZASNOVA-građbeno biro        | Loški Tone s.p.      |                    |        |
| Vravska pot 1a, 1310 Ribnica | 48-0503              |                    |        |
| Industrijsko - Poslovni      | Objekt (A) Podpreska |                    |        |
| Arhitektura                  | PZI                  |                    |        |
| Novo Stanje:                 | Tloris Pritilja      |                    |        |
| 1:50                         | oktober 2017         | PO - 03/17 - pzi-A | A - 04 |