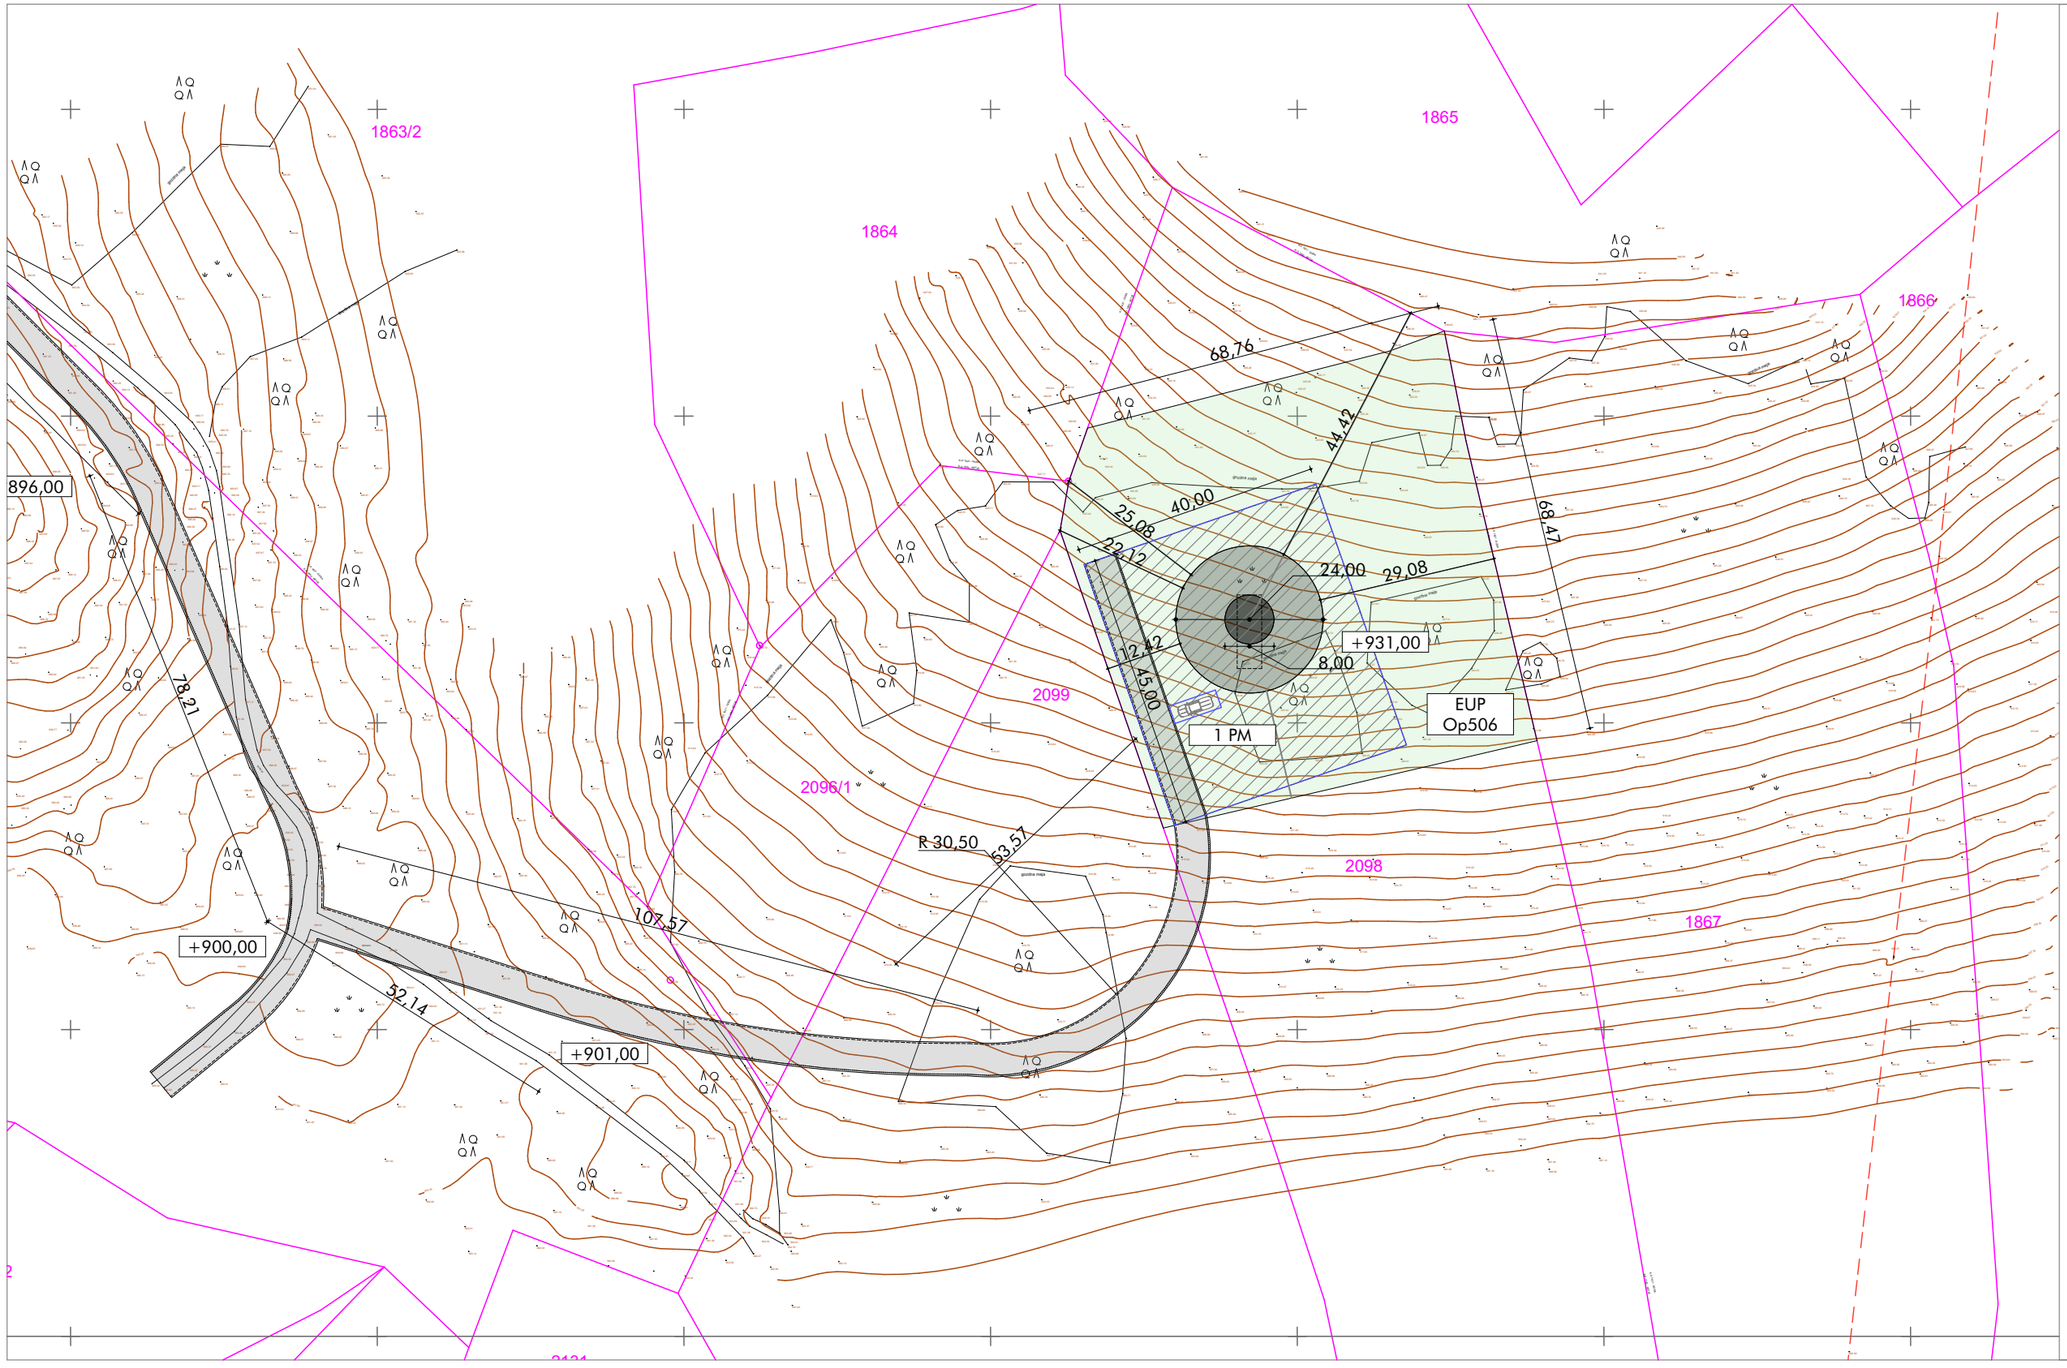

LEGENDA

- Svetilka na drogu
- Zasun, zapirač
- Poslovna stavba
- Značilno lisnato drevo
- Otroško igrišče
- Požiralnik - okrogli
- Kanalski jašek - pravokoten
- Drog za električni vod nizke napetosti
- Nadzemni hidrant
- Električni jašek - pravokoten
- Električni jašek
- Jašek javne razsvetljave - pravokoten
- Vodovodni jašek - pravokoten
- Kanalski jašek - okrogel
- Plinski jašek okrogli
- Zastava
- Telefonski jašek - pravokoten
- Podzemni hidrant
- Električna omarica
- Prometni znak - pravokotni
- Zelenica
- Manjša zelenica
- Travnik
- Poligonska točka
- Vodnjak
- Značilno iglasto drevo
- Parkirišče

- Parcelne meje
- DKN - grafični kataster
- Urejene parcelne meje
- Meje enot urejanja prostora (EUP)
- Sanitarna Kanalizacija
- Meteorna kanalizacija
- Vodovod
- El.vod N.N.
- El. vod N.N.- podzemni
- Telefonski vod - podzemni
- Plinovod
- Zunanji gabariti objekta
- Slemena objektov
- Ograja
- Oporni zid
- Zid.ograja
- Nadstreški

S

a) površina vseh objektov na stiku z zemljiščem		.
b) odprte bivalne površine		.
c) prometne in funkcionalne površine		.
d) zelene površine		.
velikost gradbene parcele (a+b+c+d)		.
območje gradbišča		
območje servisnega dostopa		

studioFORMIKA
prostorsko in arhitekturno načrtovanje, d.o.o., Kraška ulica 2, 1380 Cerknica

		risba	Gradbena in ureditvena situacija - ožje
		pooblaščeni arhitekt	Nejc Gosak, univ. dipl. inž. arh. ZAPS 1694 A
investitor	OBČINA LOŠKI POTOK Hrib-Loški Potok 17, 1318 Loški Potok LESNA ZADRUGA Loški Potok z.b.o., so.p. Hrib-Loški Potok 17, 1318 Loški Potok	*merilo*	1:1000
		datum	junij 2020
objekt	VETRNA ELEKTRARNA MALI LOG 1	*št. projekta*	01/2020
faza	DGD	*št. lista*	0.L.02.1