


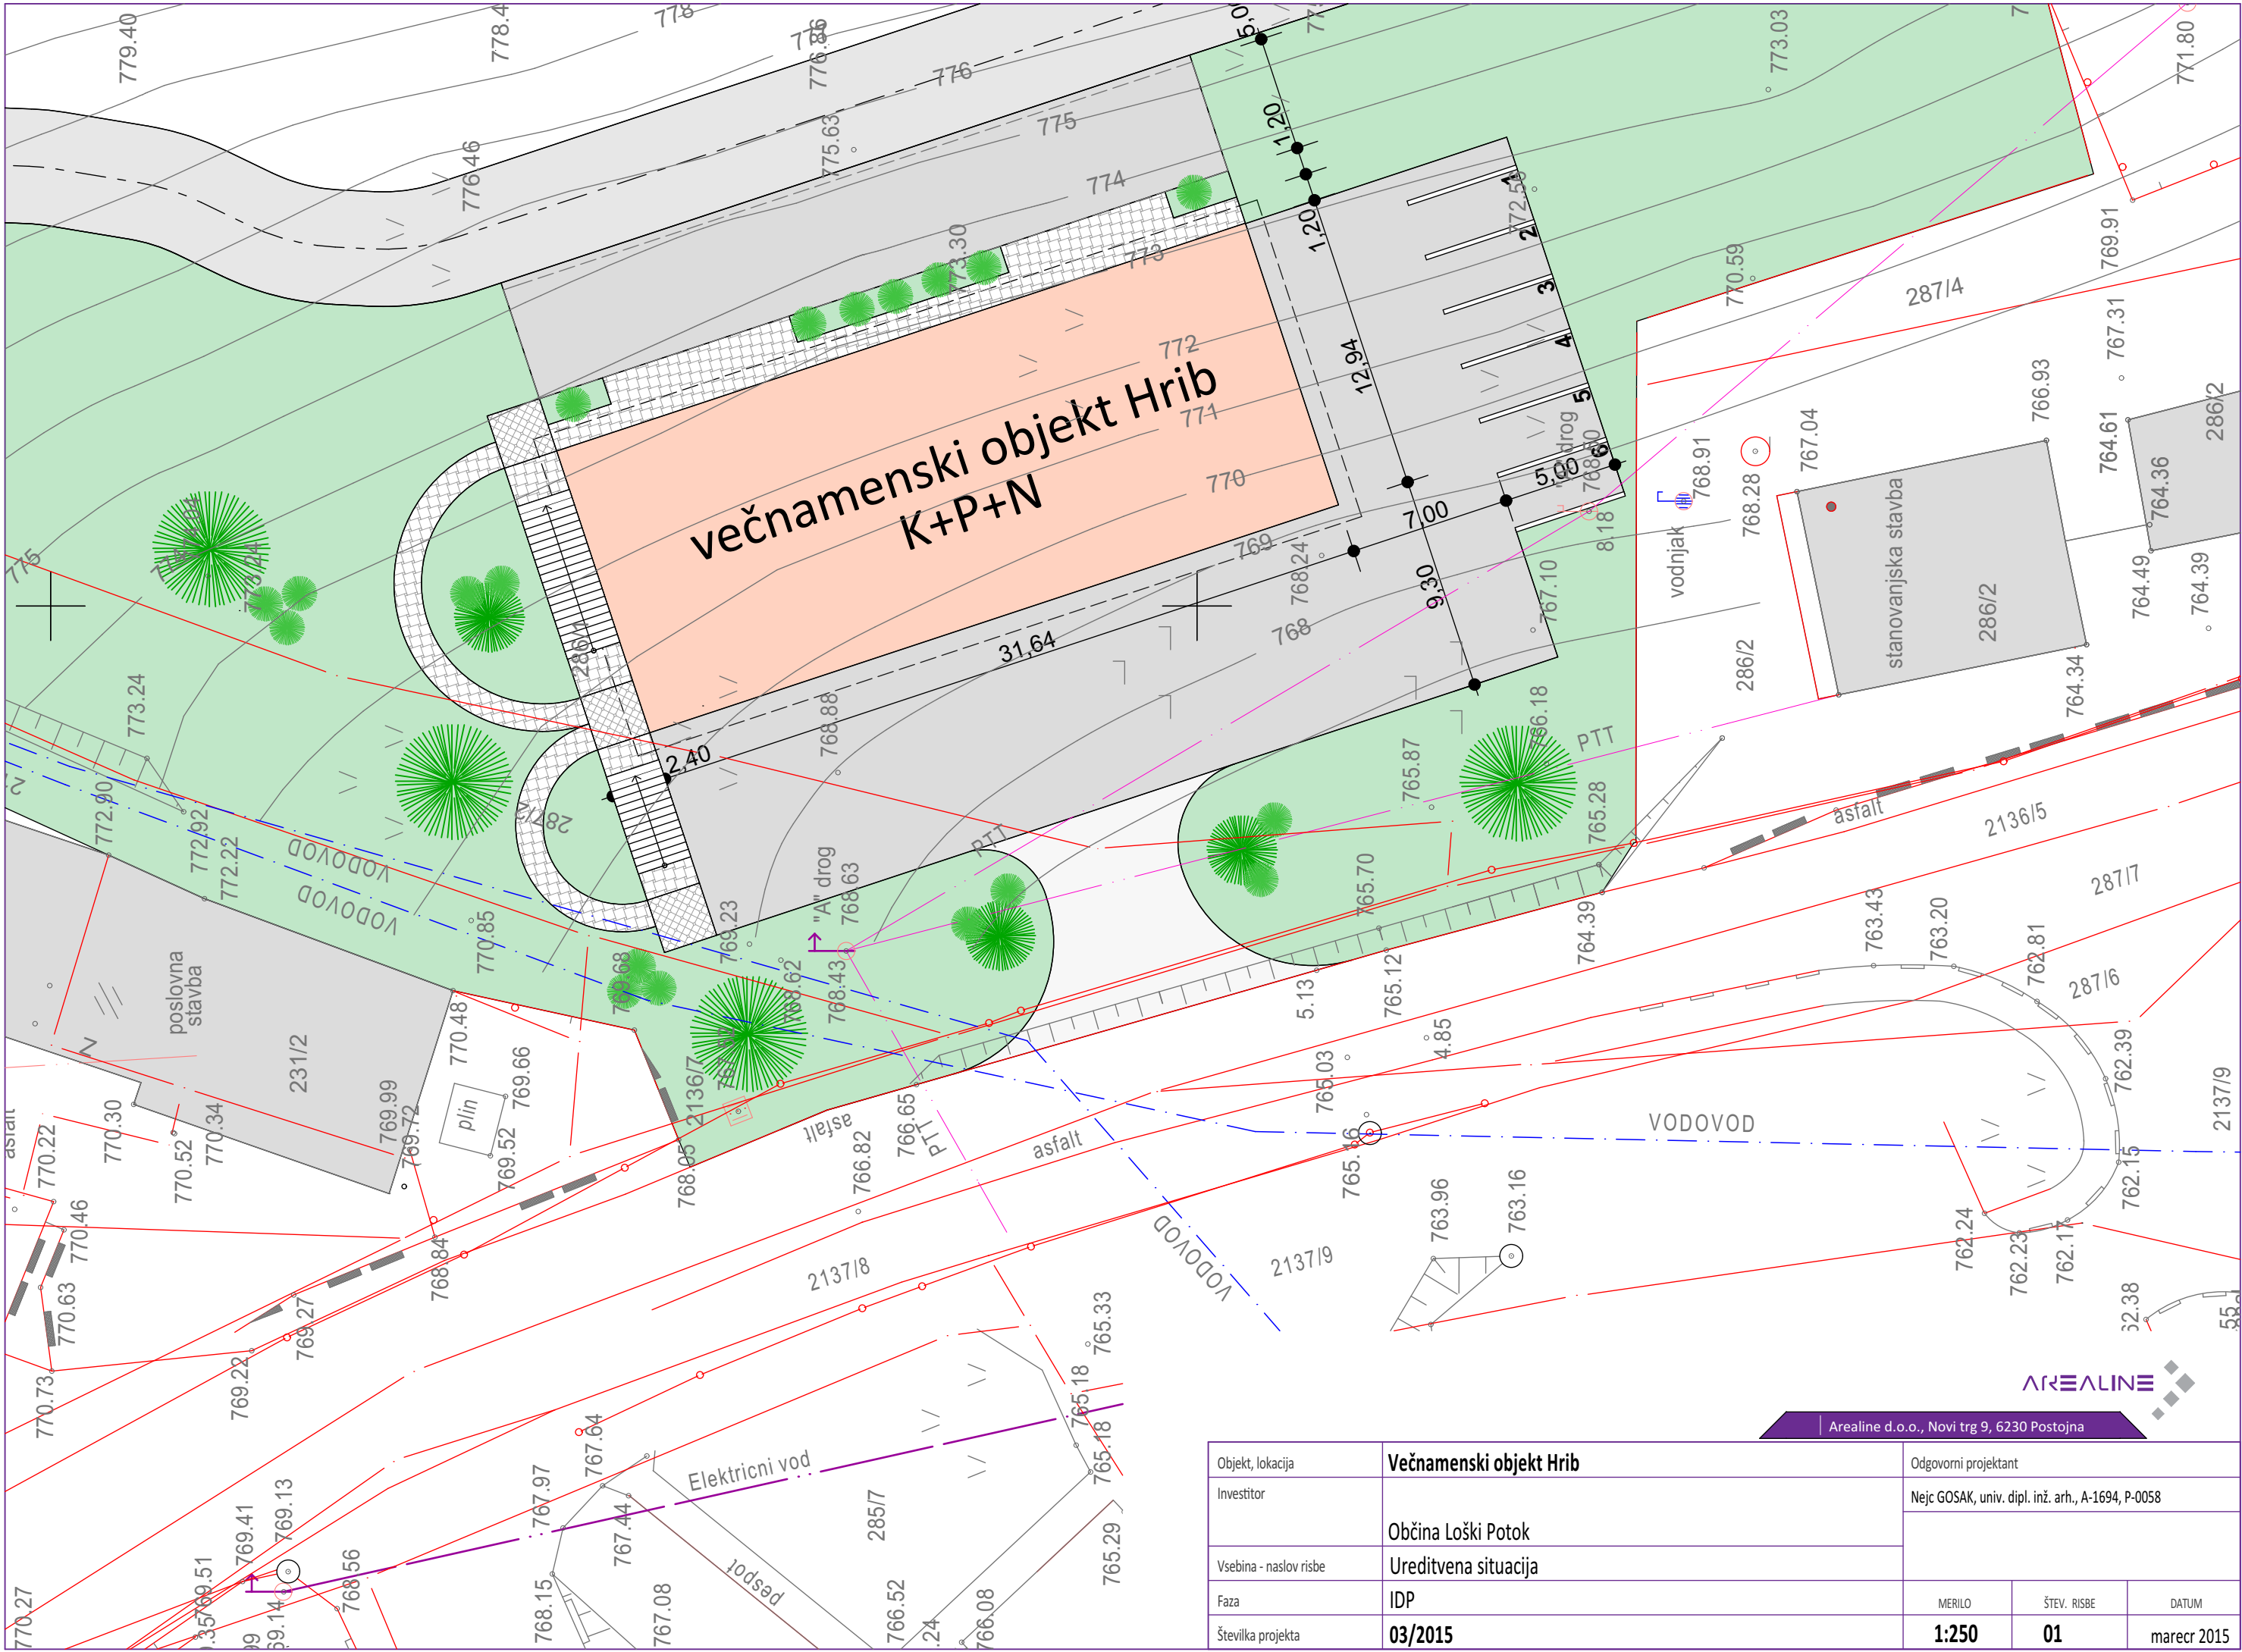

Objekt, lokacija	Večnamenski objekt Hrib		Odgovorni projektant		
Investitor	Občina Loški Potok		Nejc GOSAK, univ. dipl. inž. arh., A-1694, P-0058		
Vsebina - naslov risbe	Ureditvena situacija				
Faza	IDP		MERILO	ŠTEV. RISBE	DATUM
Številka projekta	03/2015		1:250	01	marec 2015