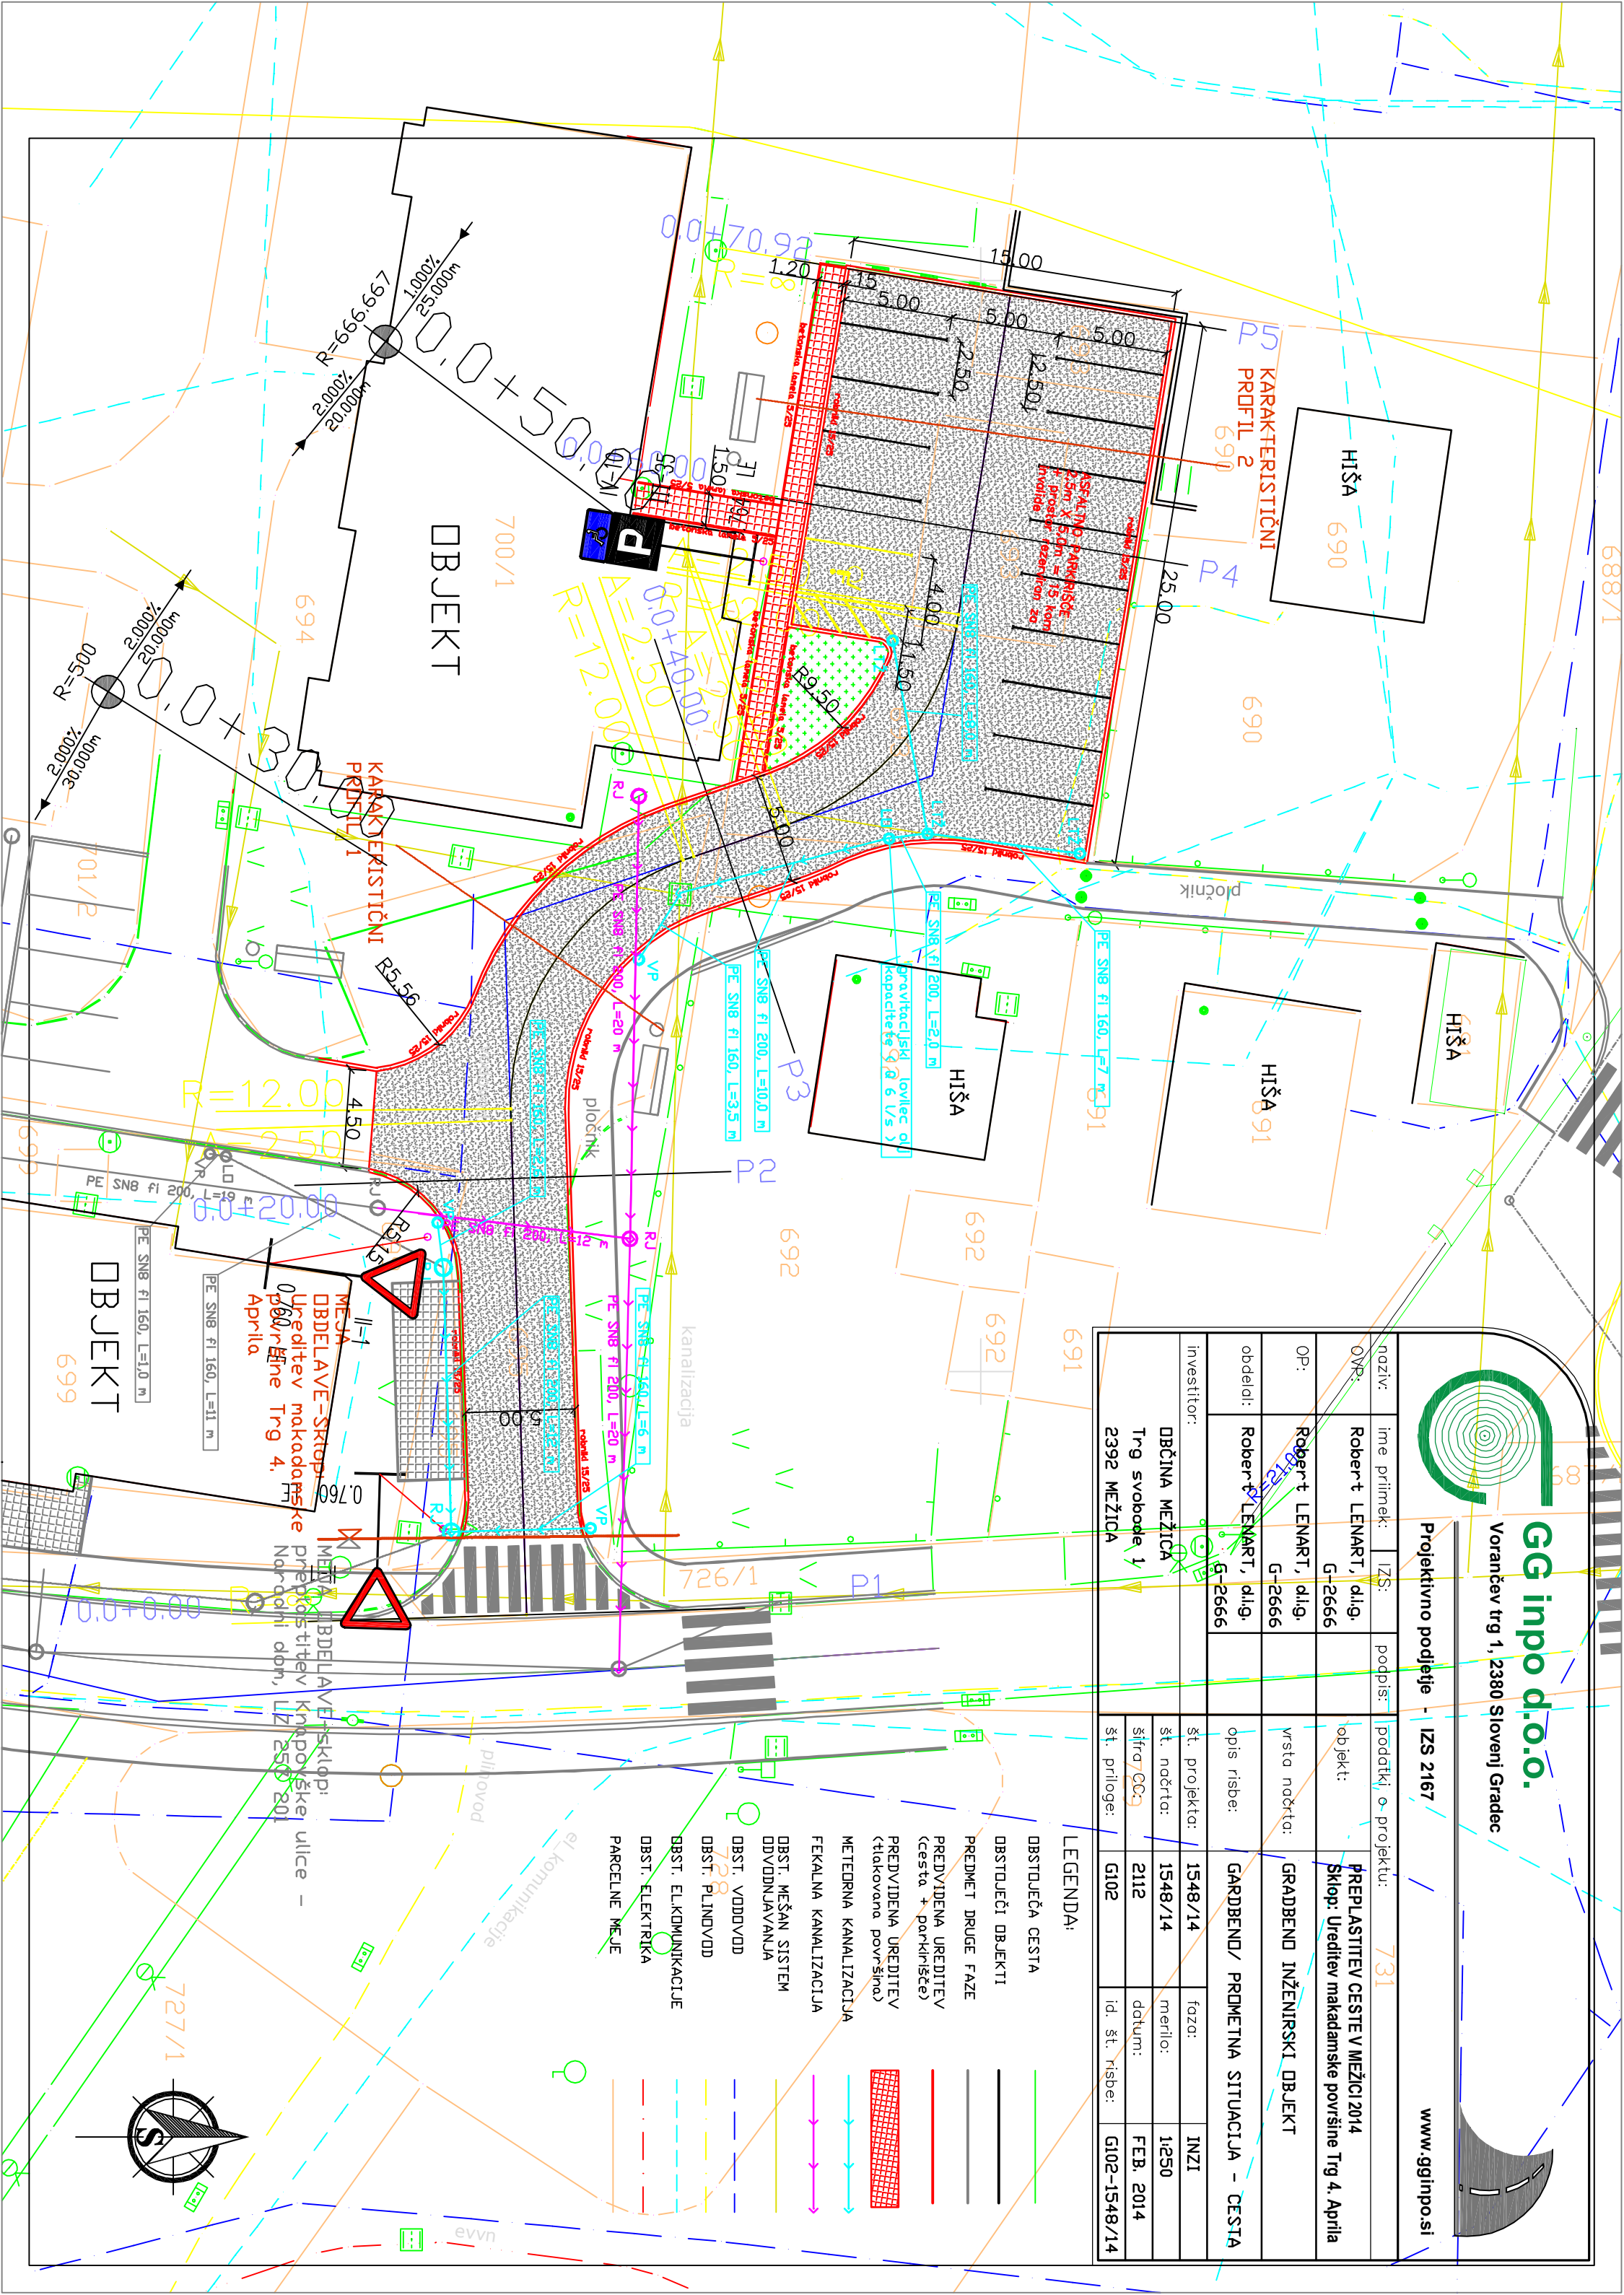


GG inpo d.o.o.
Vorančev trg 1, 2380 Slovenj Gradec

Projektivno podjetje - I-ZS 2167

www.gginpo.si

nošt.	ime prijemalec	I-ZS	podpis	podatki o projektu
OPR:	Robert LEMART, d.lg.	G-2666		PREPLASTITEV CESTE V MEŽICI 2014
OP:	Robert LEMART, d.lg.	G-2666		Škop: Ureditev makadamske površine Trg 4, Aprila
OBDEL:	Robert LEMART, d.lg.	G-2666		VRSTA NOŠTE: GRADBENI INŽENIRSKI OBJEKT
OBDEL:	Robert LEMART, d.lg.	G-2666		OPIS RISBE: GARDEND/ PROMETNA SITUACIJA - CESTA
INVESTITOR:	OBČINA MEŽICA			št. projekta: 1548/14
	Trg svobode, 1			št. nošte: 1548/14
	2392 MEŽICA			št. CC: 2112
				št. priloge: G102
				id. št. risbe: G102-1548/14

LEGENDA:

- OBSTOJEČA CESTA
- OBSTOJEČI OBJEKTI
- PREDMET DRUGE FAZE
- PREDVIDENA UREDITEV (cesta + površine)
- PREDVIDENA UREDITEV (stokovna površina)
- METERNI KANALIZACIJA
- FEKALNA KANALIZACIJA
- MEŠAN SISTEM ODVODNJAVALNJA
- OBST. VODVOD
- OBST. PLINOVOD
- OBST. ELEKTRIKA
- PARCELNE MEJE