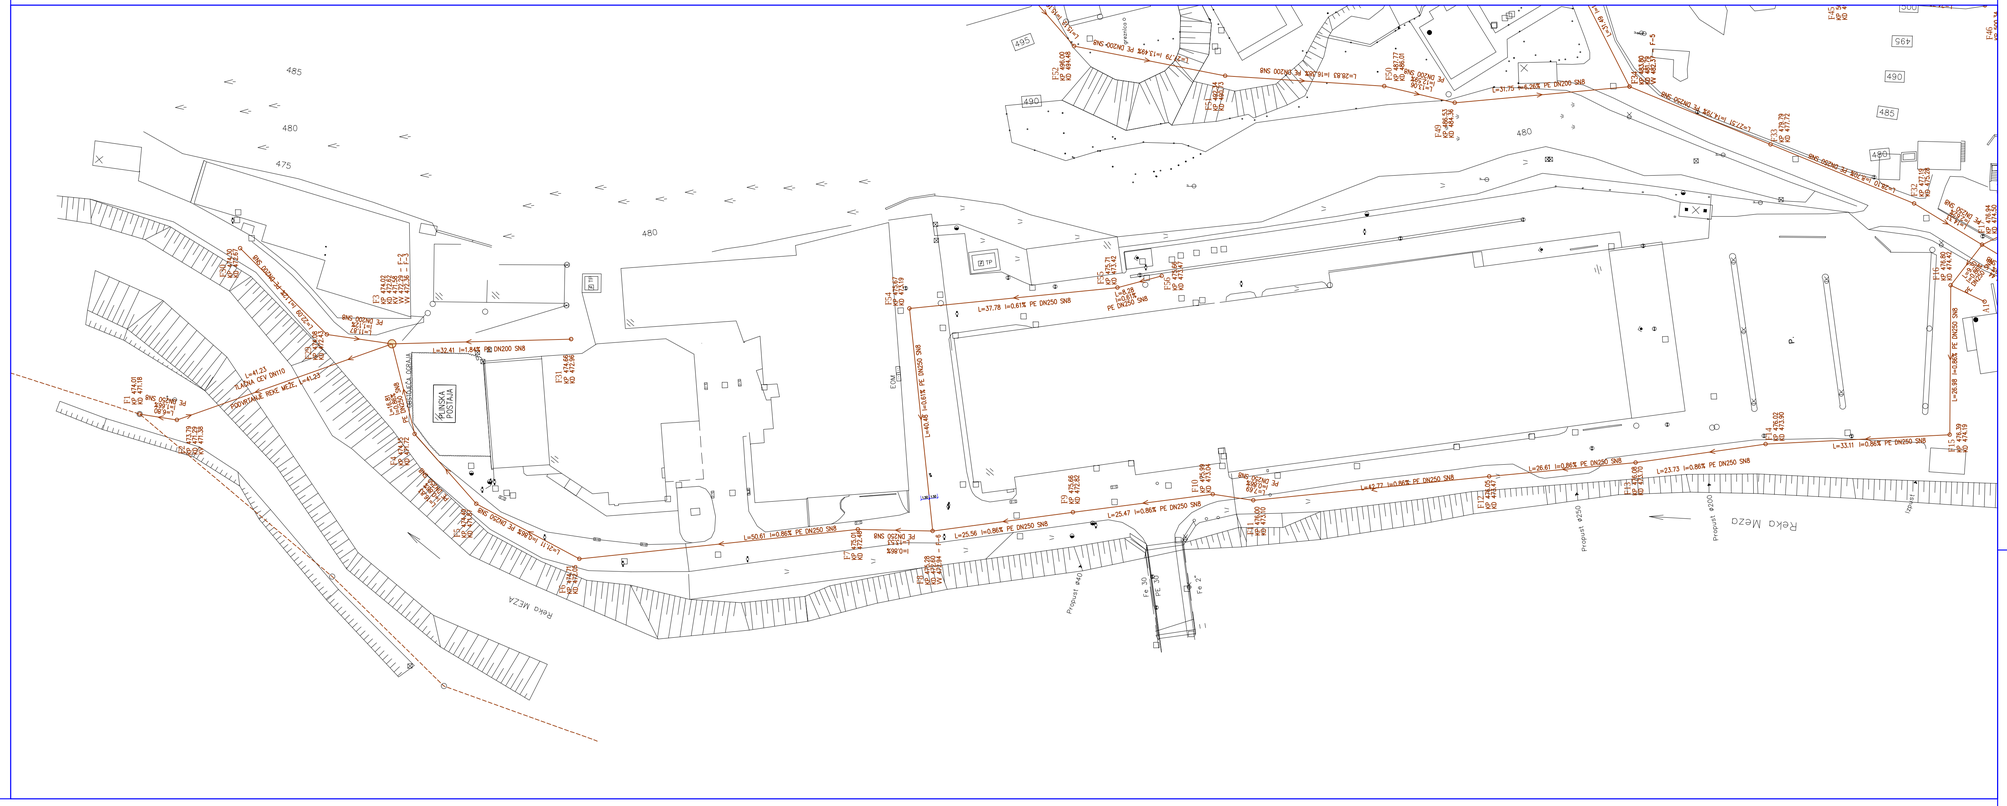
Reka MEŽA
Reka Meža
Prepust ø40
Prepust ø200
Prepust ø200
Prepust ø40
POSTAJA
L=41.23
L=32.41 I=1.84% PE DN200 SN8
L=37.78 I=0.61% PE DN250 SN8
L=50.61 I=0.86% PE DN250 SN8
L=25.56 I=0.86% PE DN250 SN8
L=25.47 I=0.86% PE DN250 SN8
L=42.77 I=0.86% PE DN250 SN8
L=26.61 I=0.86% PE DN250 SN8
L=23.73 I=0.86% PE DN250 SN8
L=33.11 I=0.86% PE DN250 SN8
L=31.75 I=0.26% PE DN200 SN8
L=28.83 I=16.68% PE DN200 SN8
L=13.68% PE DN200 SN8
L=40.48 I=0.61% PE DN250 SN8
L=26.98 I=0.86% PE DN250 SN8
L=8.00 I=0.86% PE DN250 SN8
L=8.00 I=0.86% PE DN250 SN8
L=8.00