


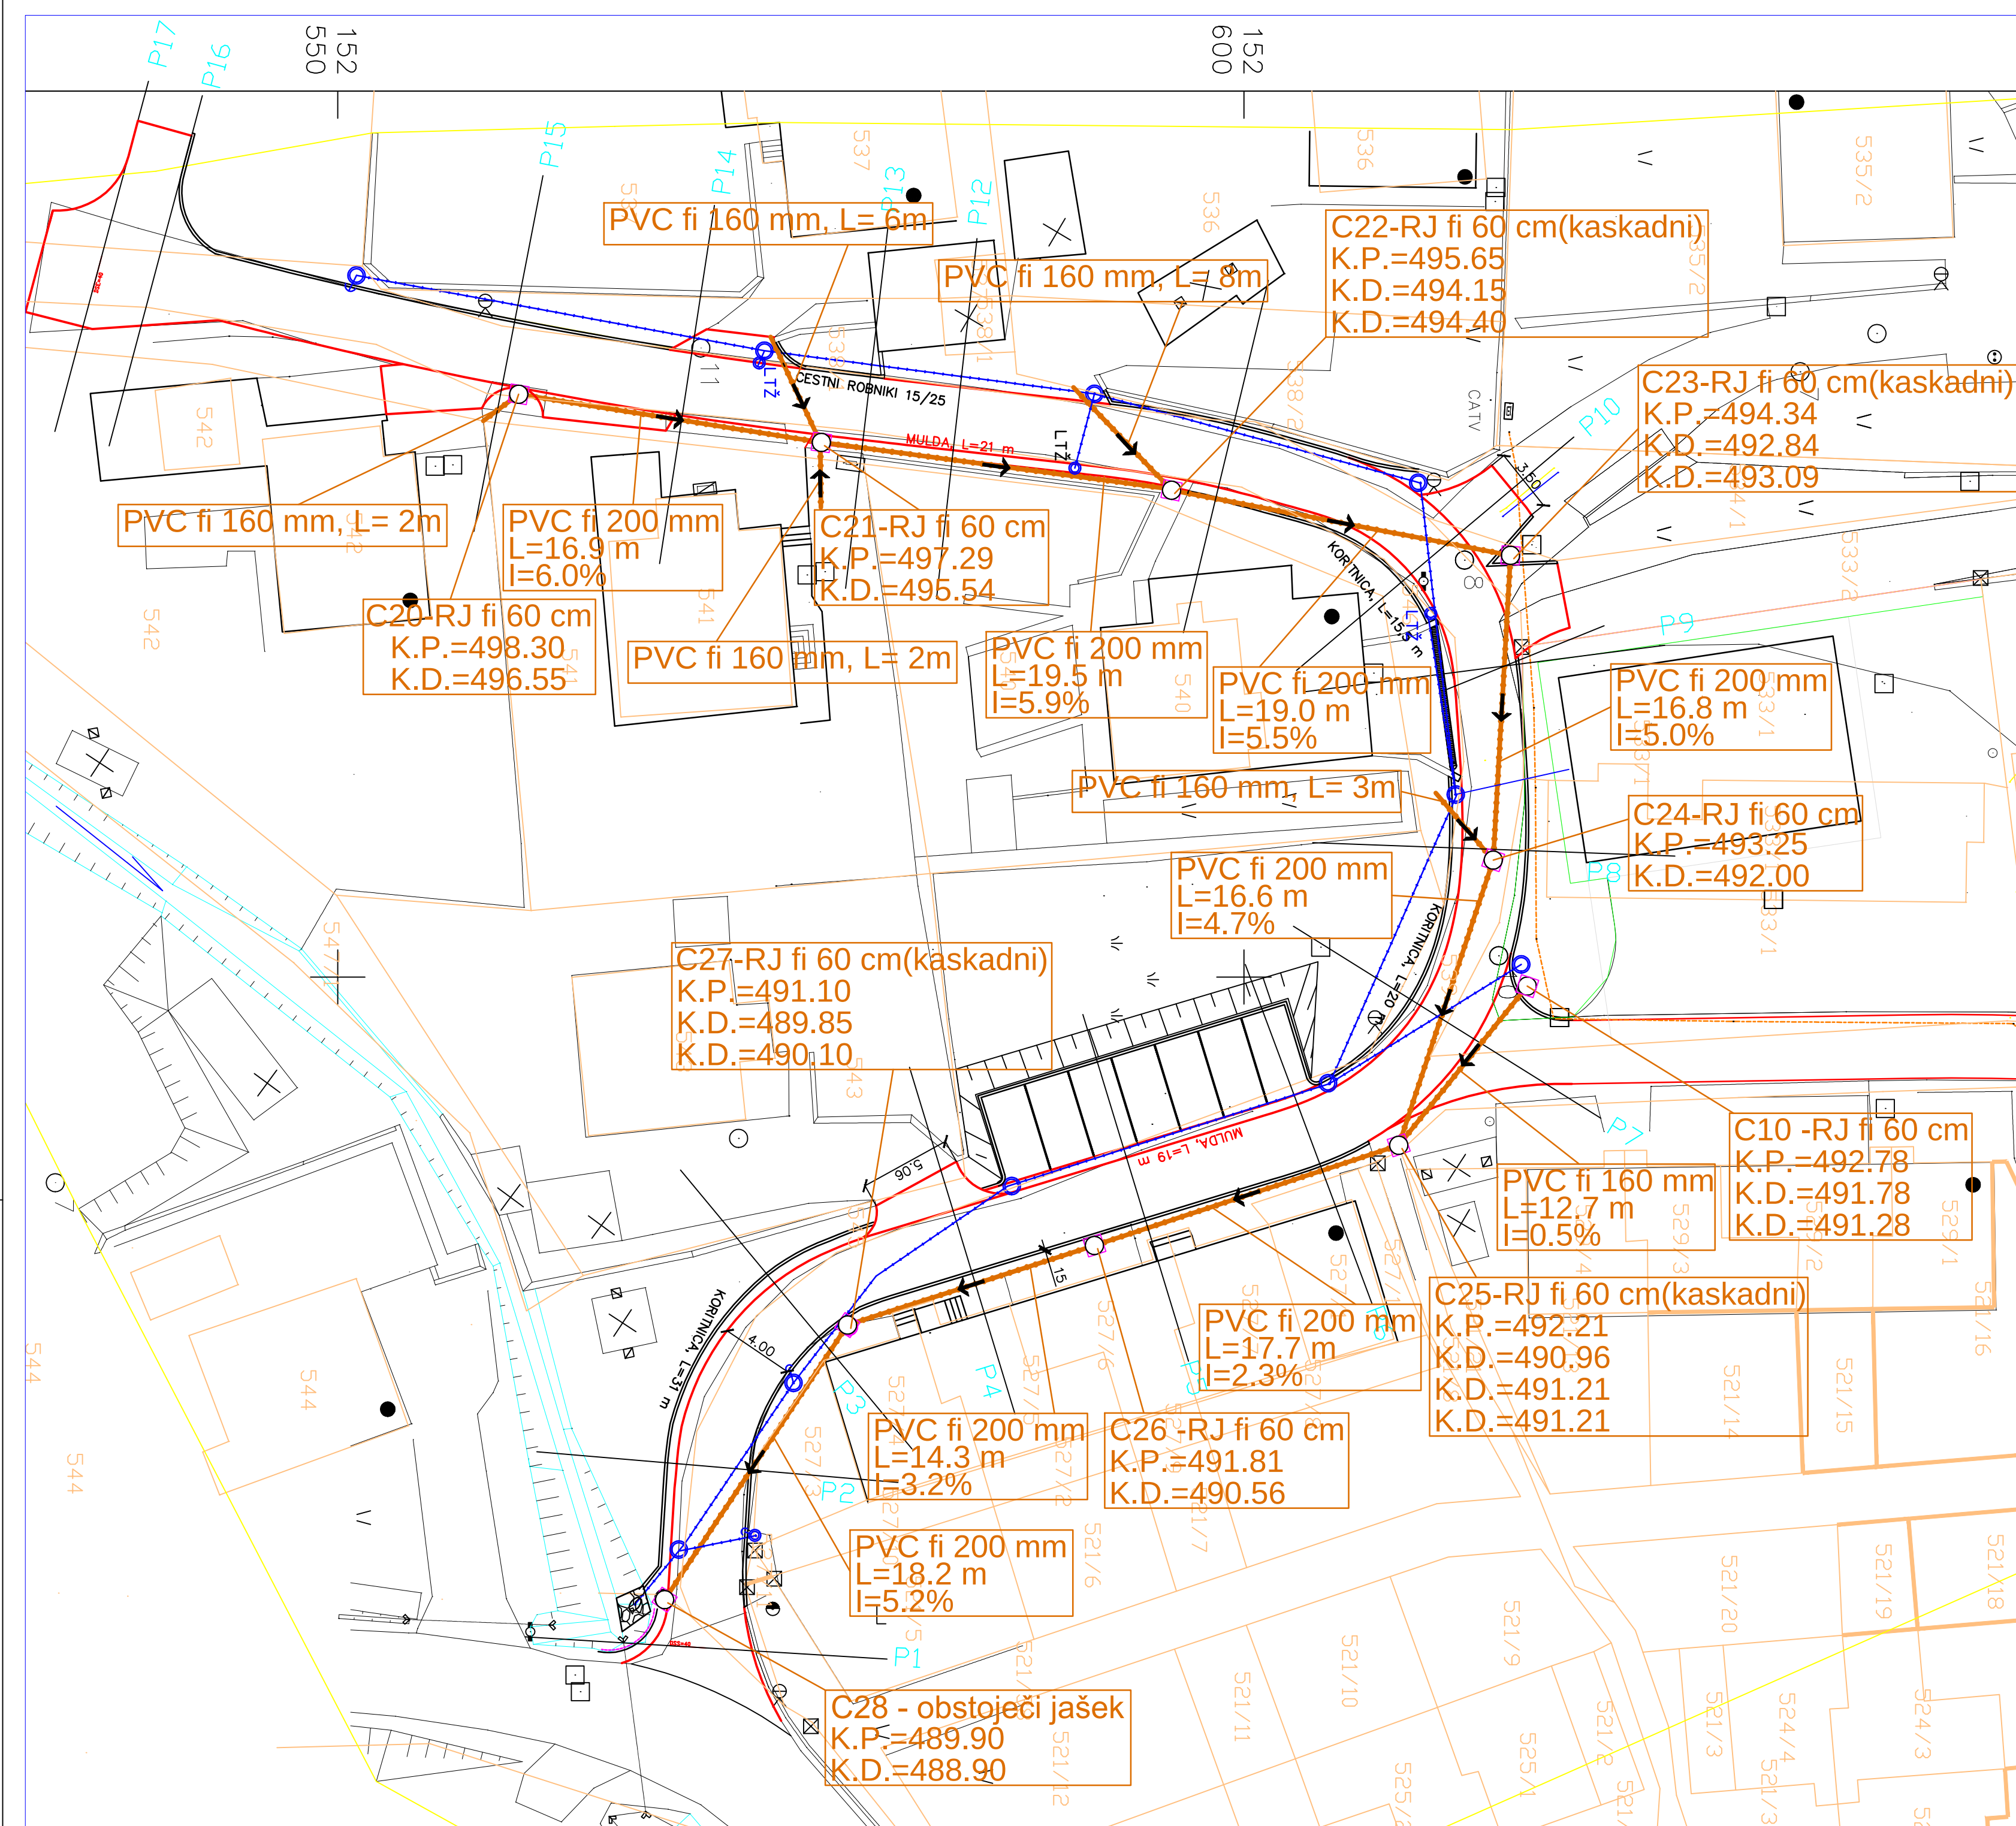

LEGENDA:


PARCELNE MEJE

OBSTOJEČA CESTA


PREDVIDENA CESTA

PREDVIDENA MET. KANALIZACIJA

PREDVIDENA FEK. KANALIZACIJA

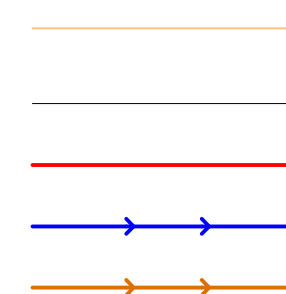

Lesoteka projektiva,
d.o.o.
Vorančev trg 1
SI-2380 Slovenj Gradec
T: 02 88 39 495
F: 02 88 43 385
www.gg-sg.si

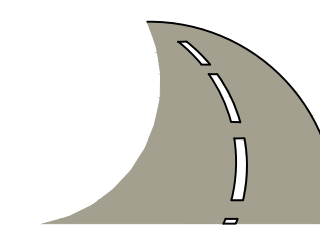

naziv:	ime priimek:	IZS:	podpis:	podatki o projektu:
OVP:	Robert LENART, d.l.g.	G-2666		objekt: PREPLASTITEV CESTE V MEŽICI 2015 SKLOP: Preplastitev ceste zgornja Lenartova
OP:	Robert LENART, d.l.g.	G-2666		vrsta notrta: GRADBENA INŽENIRSKI OBJEKT - CESTA
obdelal:	Robert LENART, d.l.g.	G-2666		opis risbe: GRADBENA SITUACIJA - fekalna kanalizacija
investitor:	DBČINA MEŽICA Trg svobode 1 2392 MEŽICA			št. projekta: 02/2015 št. načrta: 02/2015 šifra CC: 2112 št. priloge: G102
				faza: INZI merilo: 1:250 datum: avgust 2015 id. št. risbe: G102-02/2015