


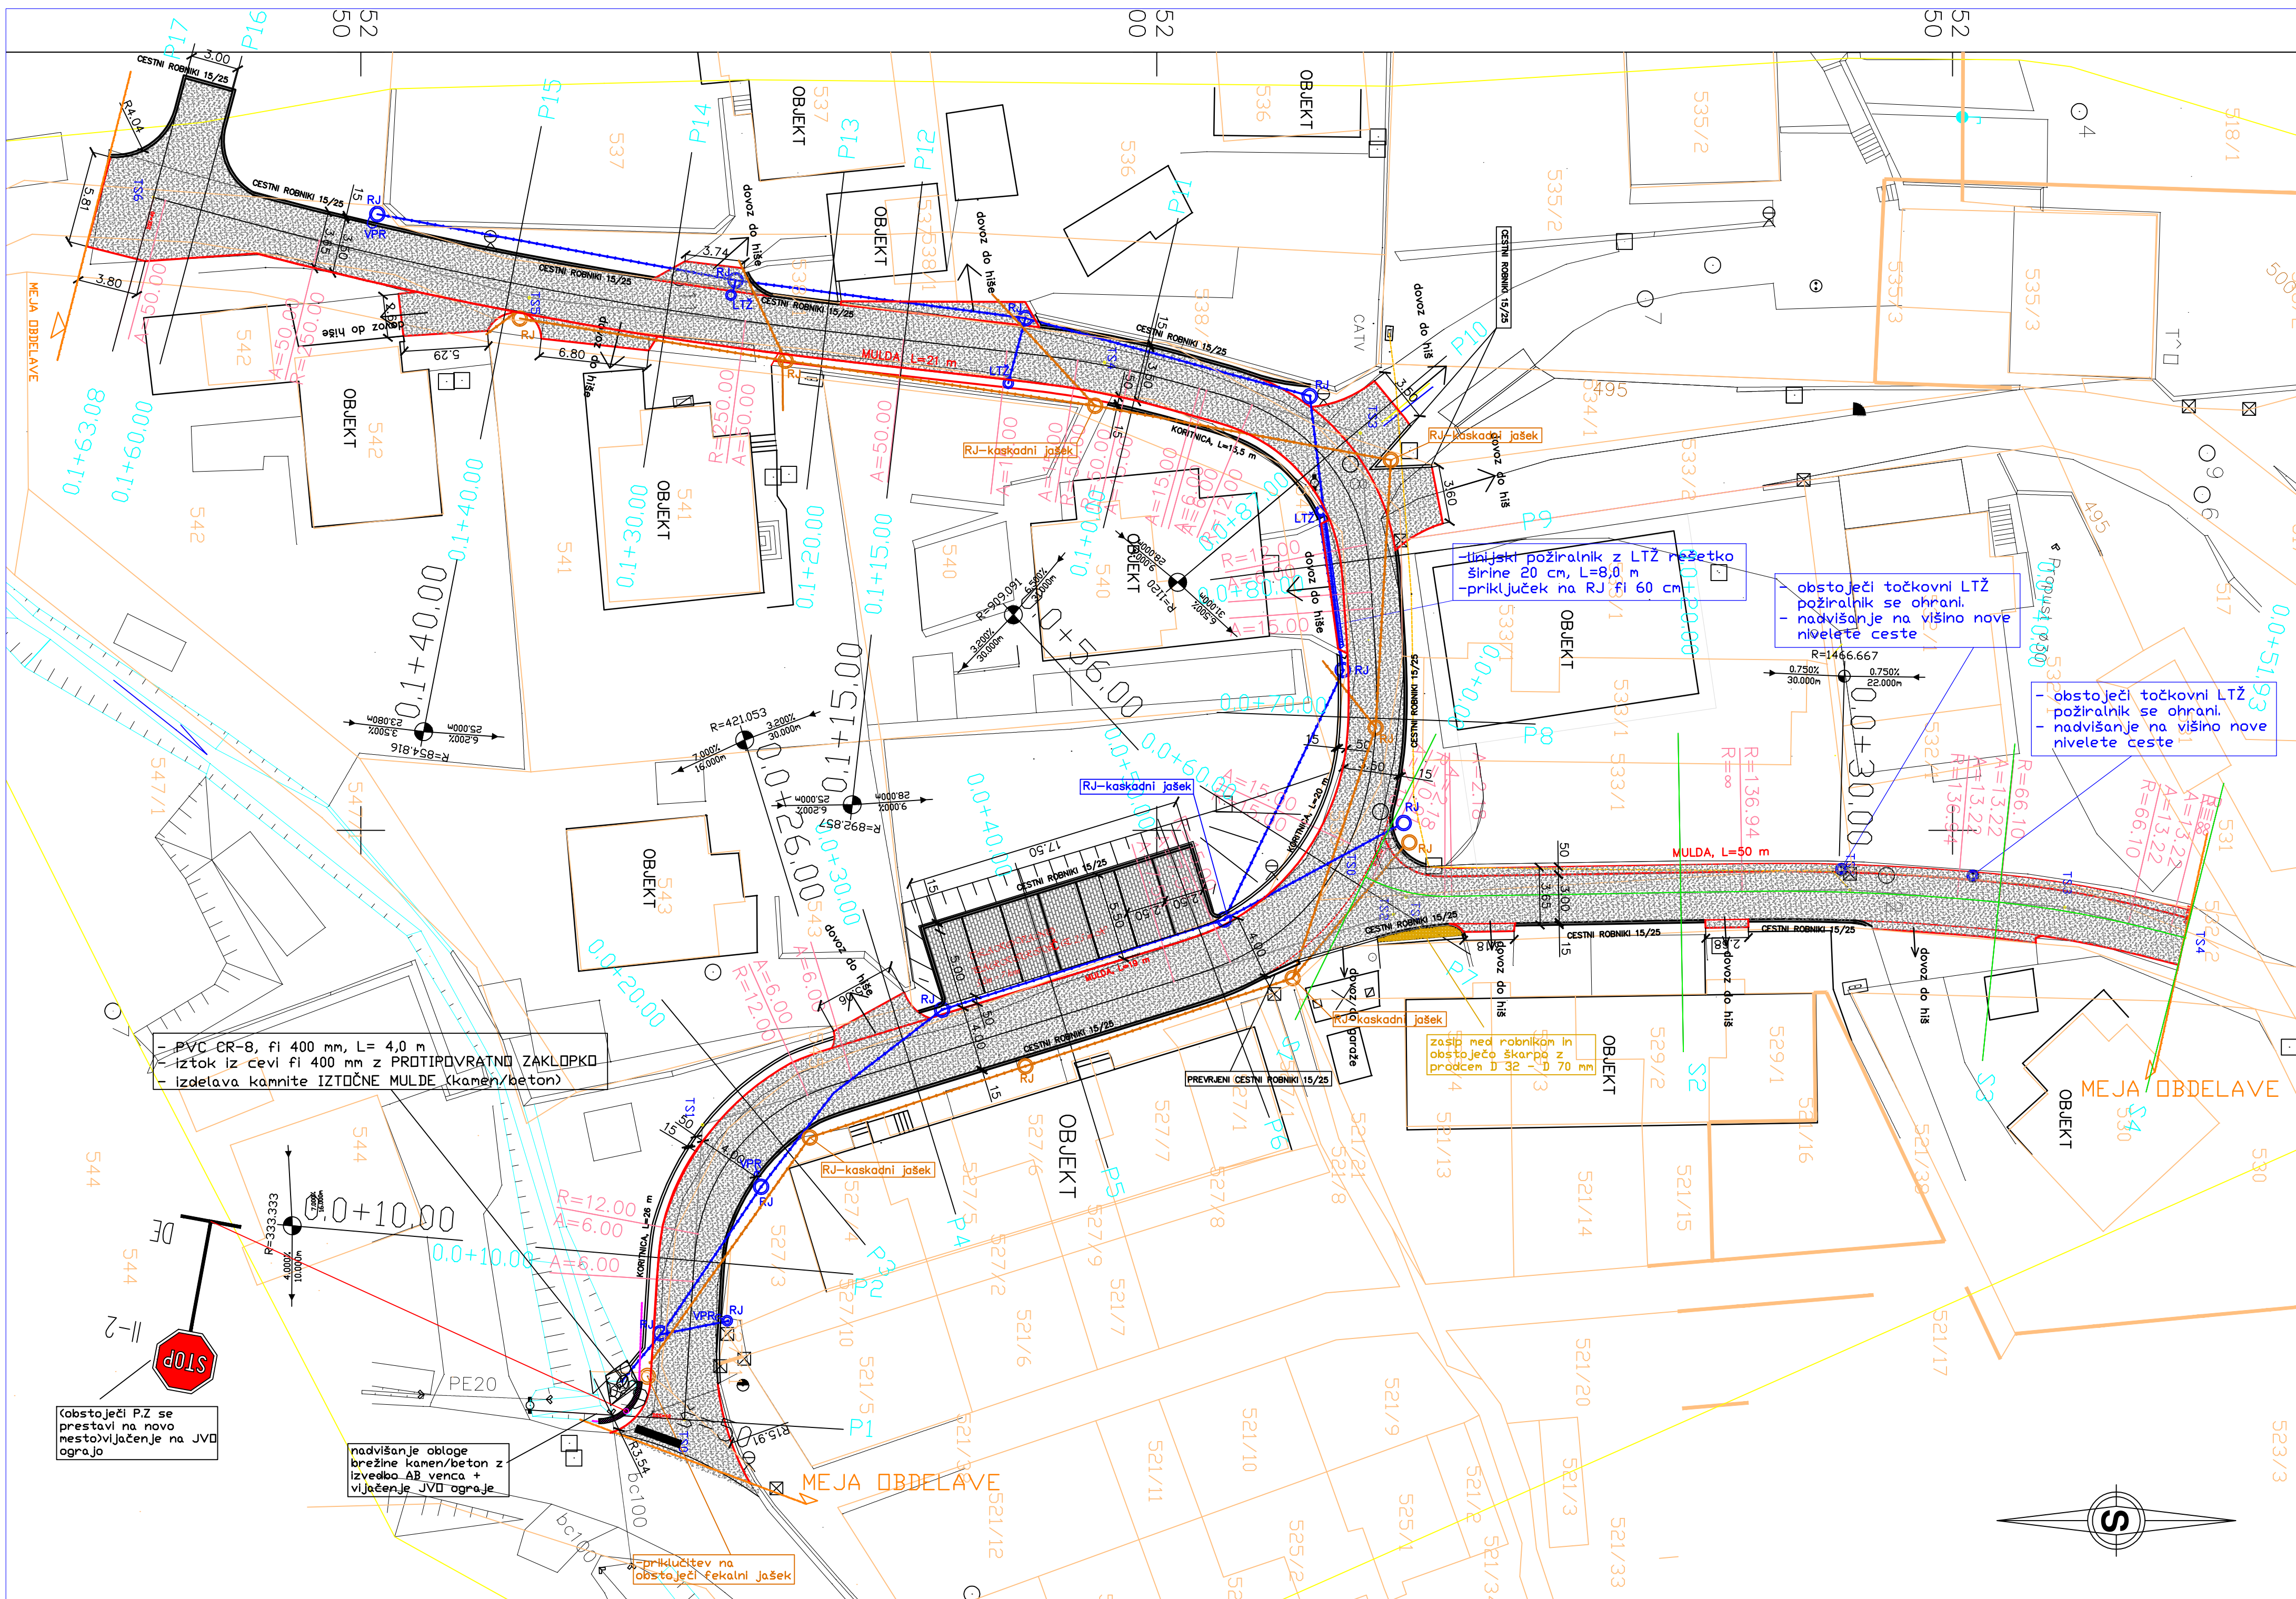

LEGENDA:

PARCELNE MEJE

OBSTOJEČA CESTA

PREDVIDENA CESTA

TLAKOVANO PARKIRIŠČE


PREDVIDENA MET. KANALIZACIJA

PREDVIDENA FEK. KANALIZACIJA

obstoječi TK vodi



Lesoteka projektiva,
d.o.o.
Vorančev trg 1
SI-2380 Slovenj Gradec
T: 02 88 39 495
F: 02 88 43 385
www.gg-sg.si

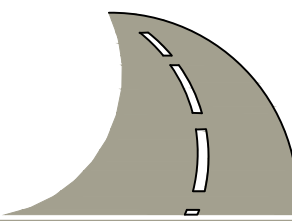

naziv:	ime priimek:	IZS:	podpis:	podatki o projektu:			
OVP:	Robert LENART, d.lg. G-2666			objekt:	PREPLASTITEV CESTE V MEŽICI 2015 SKLOP: Preplastitev ceste zgoranja Lenartova		
OP:	Robert LENART, d.lg. G-2666			vrsta načrta:	GRADBEND INŽENIRSKI OBJEKT - CESTA		
obdelal:	Robert LENART, d.lg. G-2666			opis risbe:	GRADBEND/PROMETNA SITUACIJA		
investitor:	OBČINA MEŽICA Trg svobode 1 2392 MEŽICA			št. projekta:	02/2015	faza:	INZI
				št. načrta:	02/2015	merilo:	1:250
				šifra CC:	2112	datum:	avgust 2015
				št. priloge:	G102/103	id. št. risbe:	G102-02/2015