


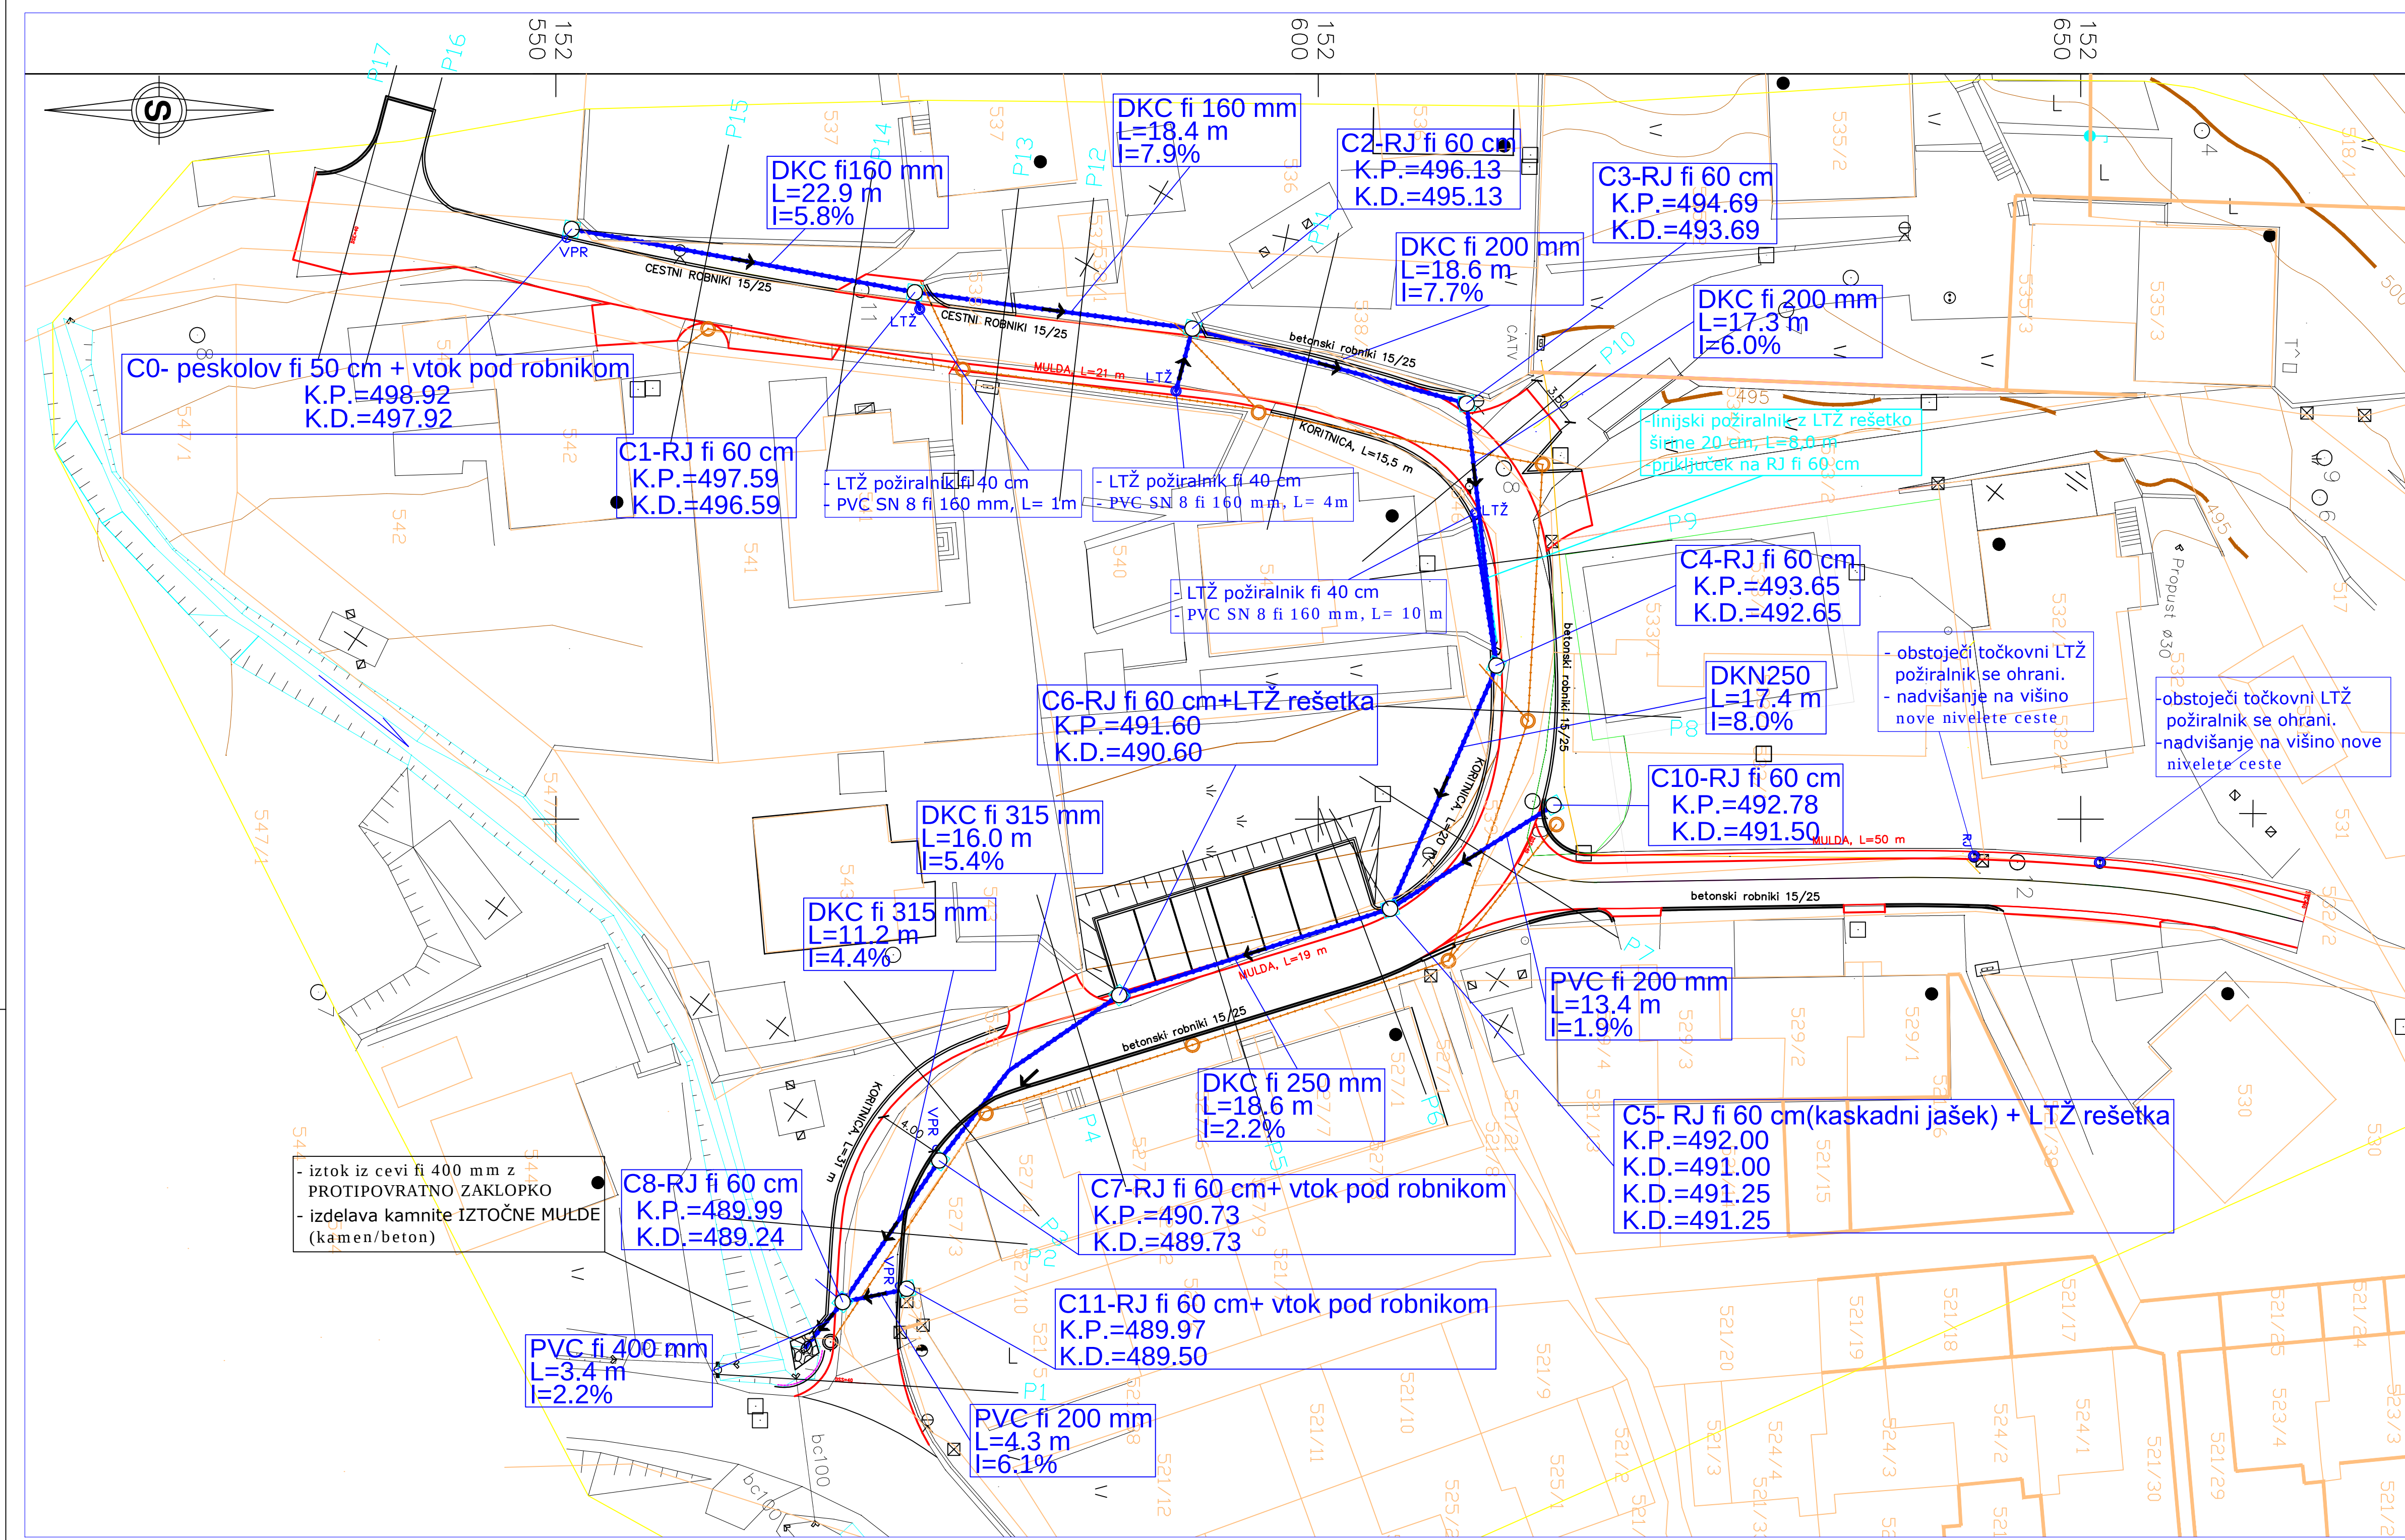

- LEGENDA:
- PARCELNE MEJE
 - OBSTOJEČA CESTA
 - PREDVIDENA CESTA
 - PREDVIDENA MET. KANALIZACIJA
 - PREDVIDENA FEK. KANALIZACIJA

LESOTEKA projektiva

Lesoteka projektiva,
d.o.o.
Vorančev trg 1
SI-2380 Slovenj Gradec
T: 02 88 39 495
F: 02 88 43 385
www.gg-sg.si

naziv:	ime priimek:	IZS:	podpis:	podatki o projektu:		
OVp:	Robert LENART, d.i.g.	G-2666		objekt:		
OP:	Robert LENART, d.i.g.	G-2666		vrsta načrta:	GRADBENO INŽENIRSKI OBJEKT - CES	
obdelal:	Robert LENART, d.i.g.	G-2666		opis risbe:	GRADBENA SITUACIJA - situacija odvodnj	
investitor:				št. projekta:	02/2015	faza:
OBČINA MEŽICA				št. načrta:	02/2015	merilo:
Trg svobode 1				šifra CC:	2112	datum:
2392 MEŽICA				št. priloge:	G102	id. št. risbe:

