


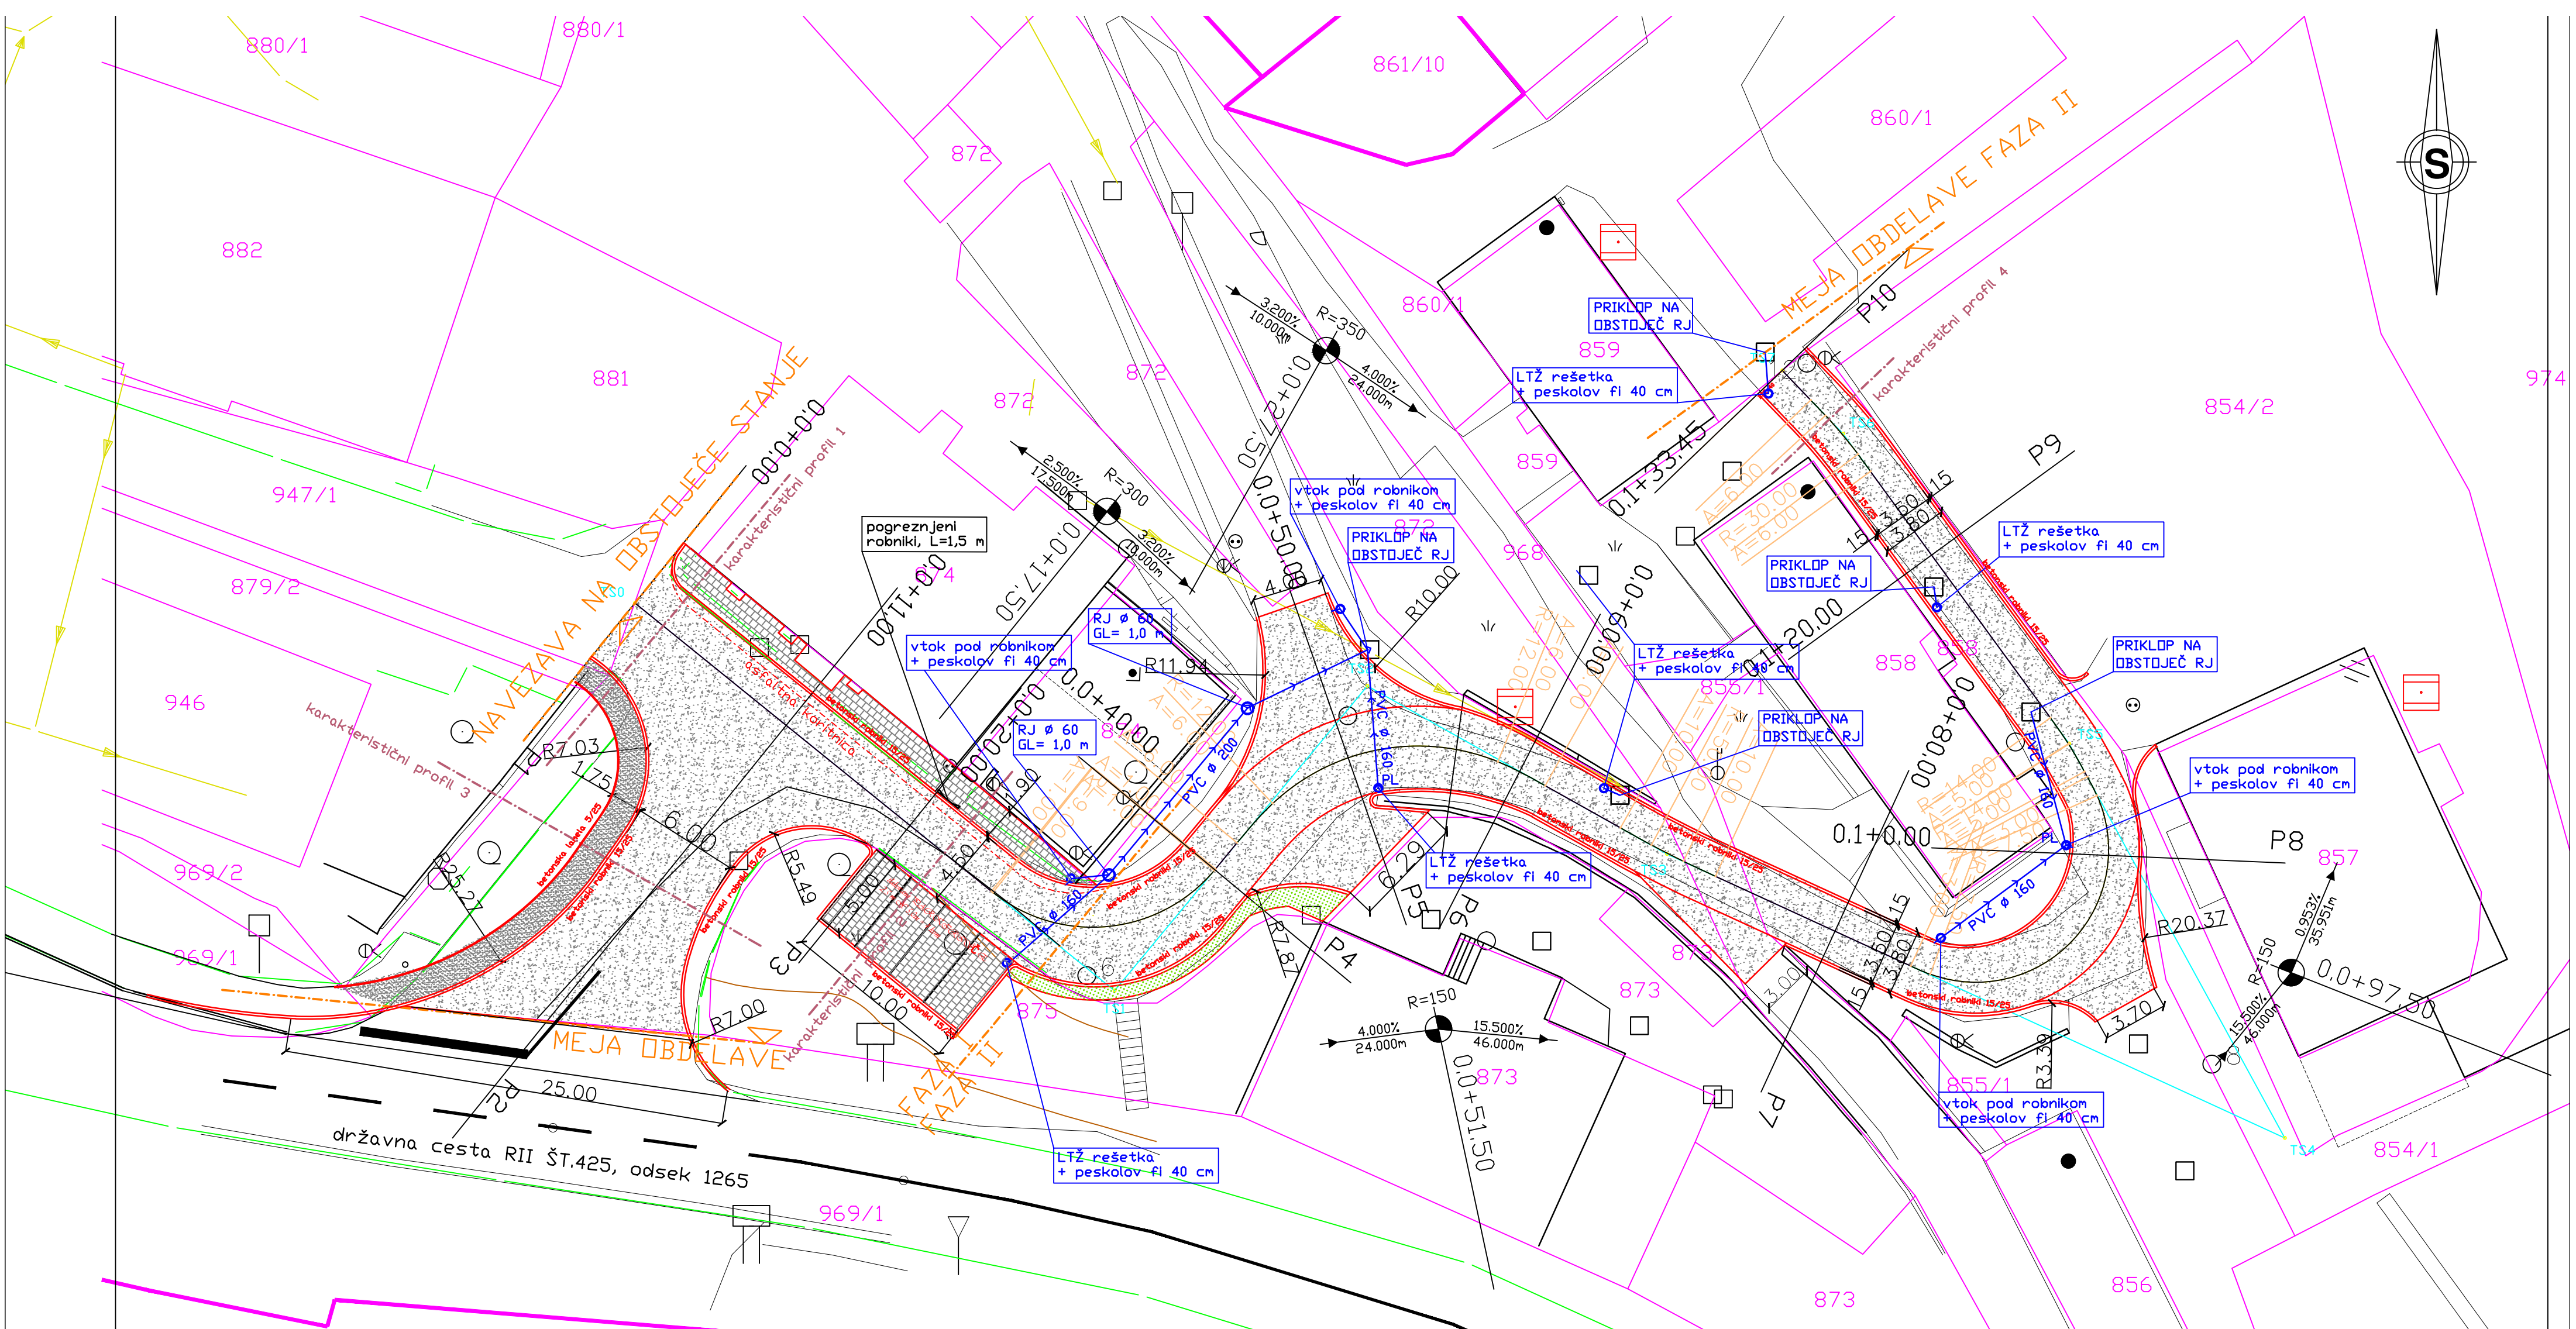

- LEGENDA:
- OBSTOJEČA CESTA
 - PREDVIDENA CESTA
 - PREDVIDEN PLOČNIK ZA PEŠCE
 - PREDVIDENO PARKIRIŠČE IN PEŠ POT OB HIŠI
 - METEORNA KANALIZACIJA
 - PARCELNE MEJE

LESOTEKA projektiva

projektiranje svetovanje nadzor

Lesoteka projektiva, d.o.o.
Voranečev trg 1
SI-2380 Slovenj Gradec
T: 02 88 39 495
F: 02 88 43 385
www.gg-sg.si

naziv:		ime priimek:		IZS:		podpis:		podatki o projektu:	
OVP:		Robert LENART, d.l.g.		G-2666				objekt: PREPLASTITEV CESTE V MEŽICI 2015	
OP:		Robert LENART, d.l.g.		G-2666				vrsta načrta: GRADBEND INŽENIRSKI OBJEKT - CESTA	
obdelal:		Robert LENART, d.l.g.		G-2666				opis risbe: GRADBEND/PROMETNA SITUACIJA	
investitor:		OBČINA MEŽICA		Trg svobode 1		št. projekta: 02/2015		faza: INZI	
						št. načrta: 02/2015		merilo: 1:250	
						šifra CC: 2112		datum: FEB. 2015	

