
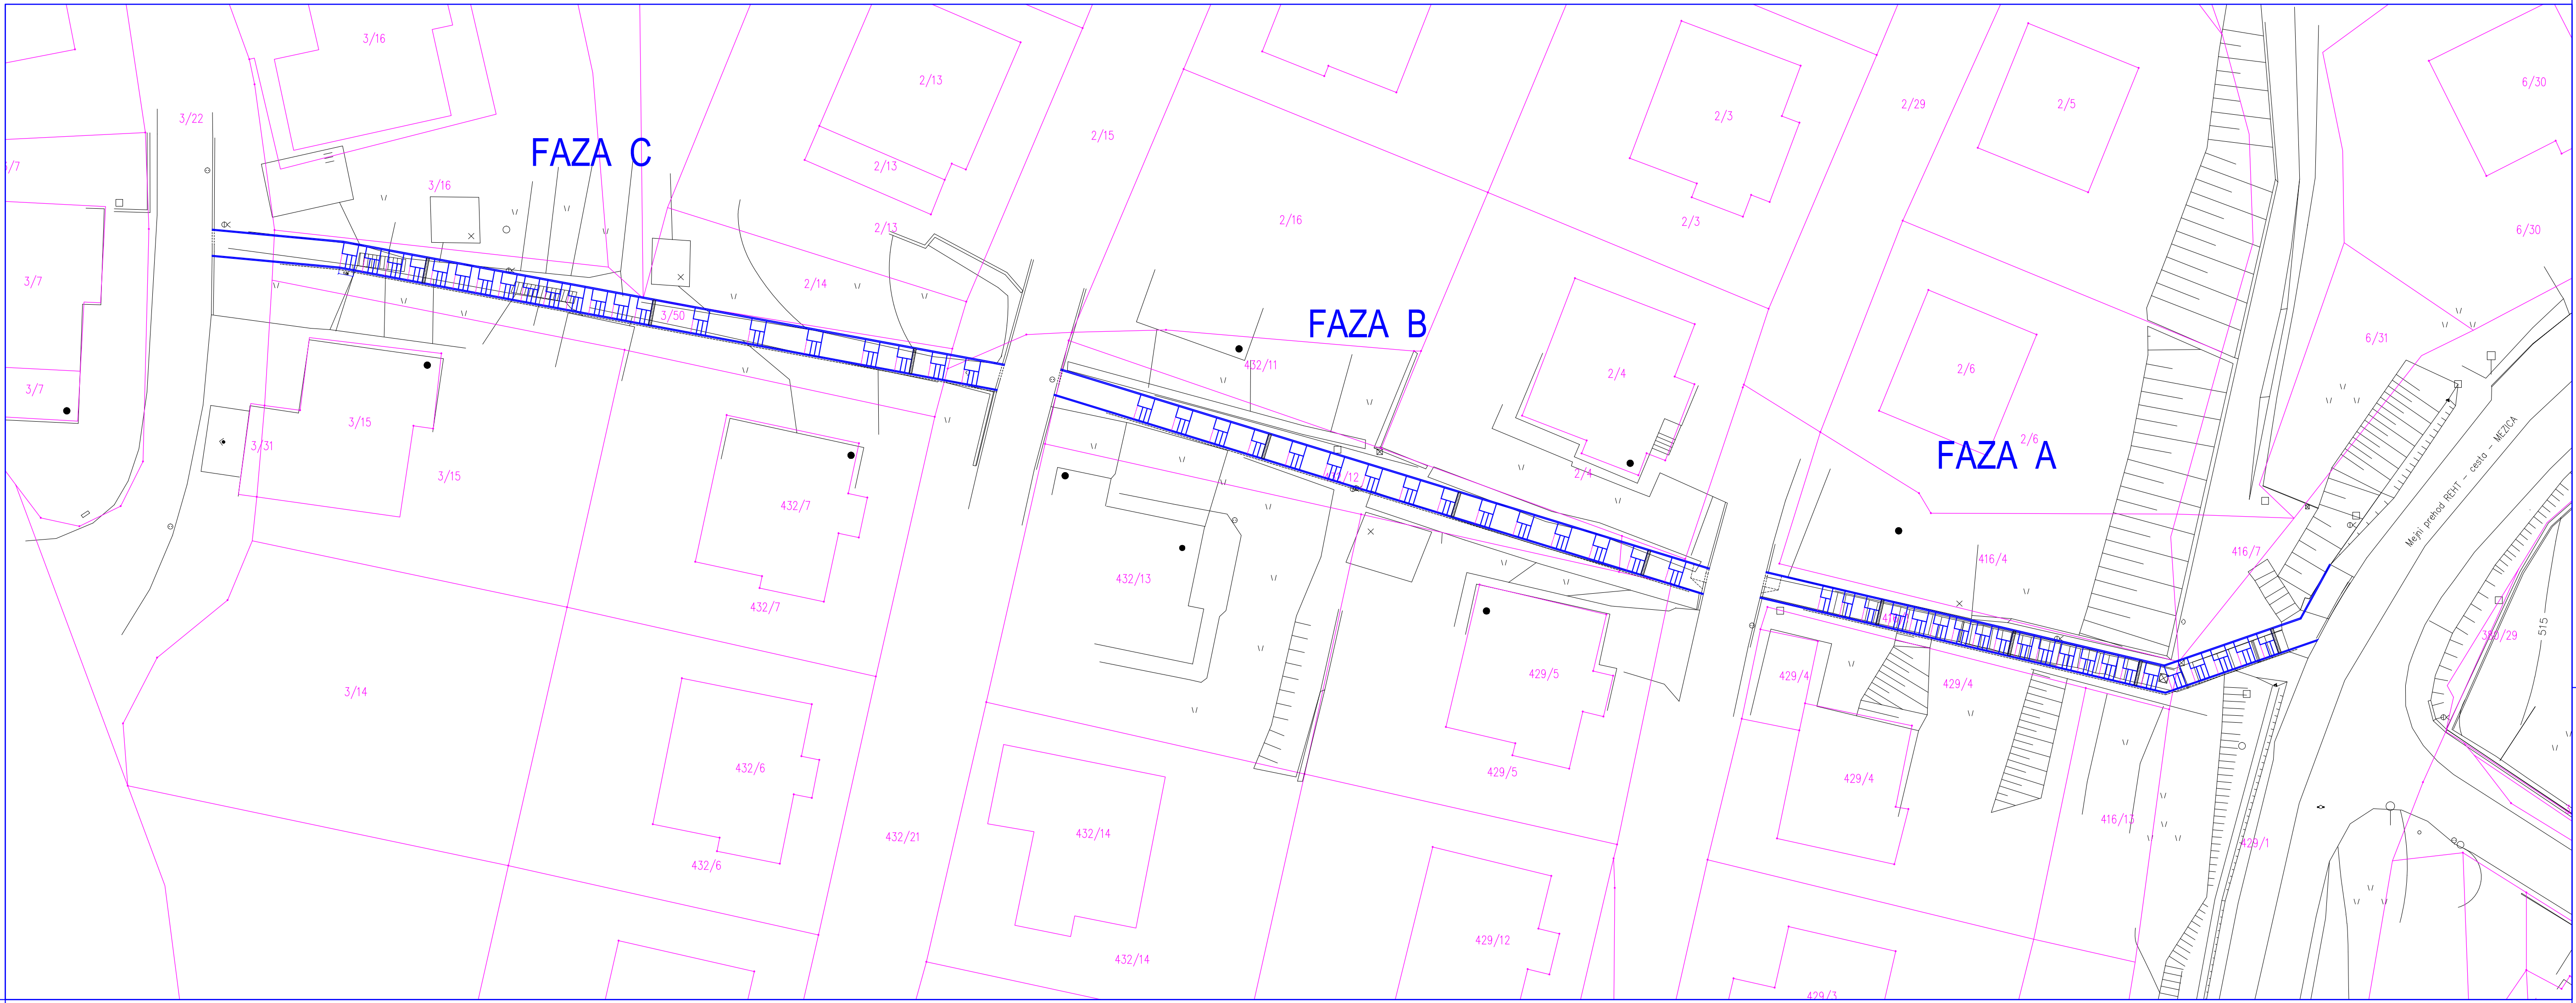


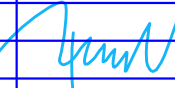

SITUACIJA - PARCELNO STANJE M 1 : 250

Projektivno podjetje:		naziv:	ime in priimek:	iden.št. IZS:	datum:	podpis:
MBI d.o.o. <i>Legen 60A Šmartno pri Slovenj Gradcu gsm 041 636 060</i> Gradbeni inženiring		OVP:	Bine Bevc, u.d.i.g.	G-1150	februar 2014	
		OP:	Bine Bevc, u.d.i.g.	G-1150	februar 2014	
iden.št. IZS:	1267					
objekt, lokacija:	Pešpot Stržovo Mežica				št. projekta :	06- 2014
del objekta:					št. načrta:	06 - 2014
					šifra CC :	2112
vsebina risbe:	SITUACIJA		del risbe:	Situacija - PARCELNO STANJE		
načrt	3.1- Načrt gradbenih konstrukcij		menilo:	1 : 250	datum:	februar 2014
faza:	P Z I					
št.priloge			avtor risbe:	MBI d.o.o., Slovenj Gradec		
			iden. št. risbe:	8		