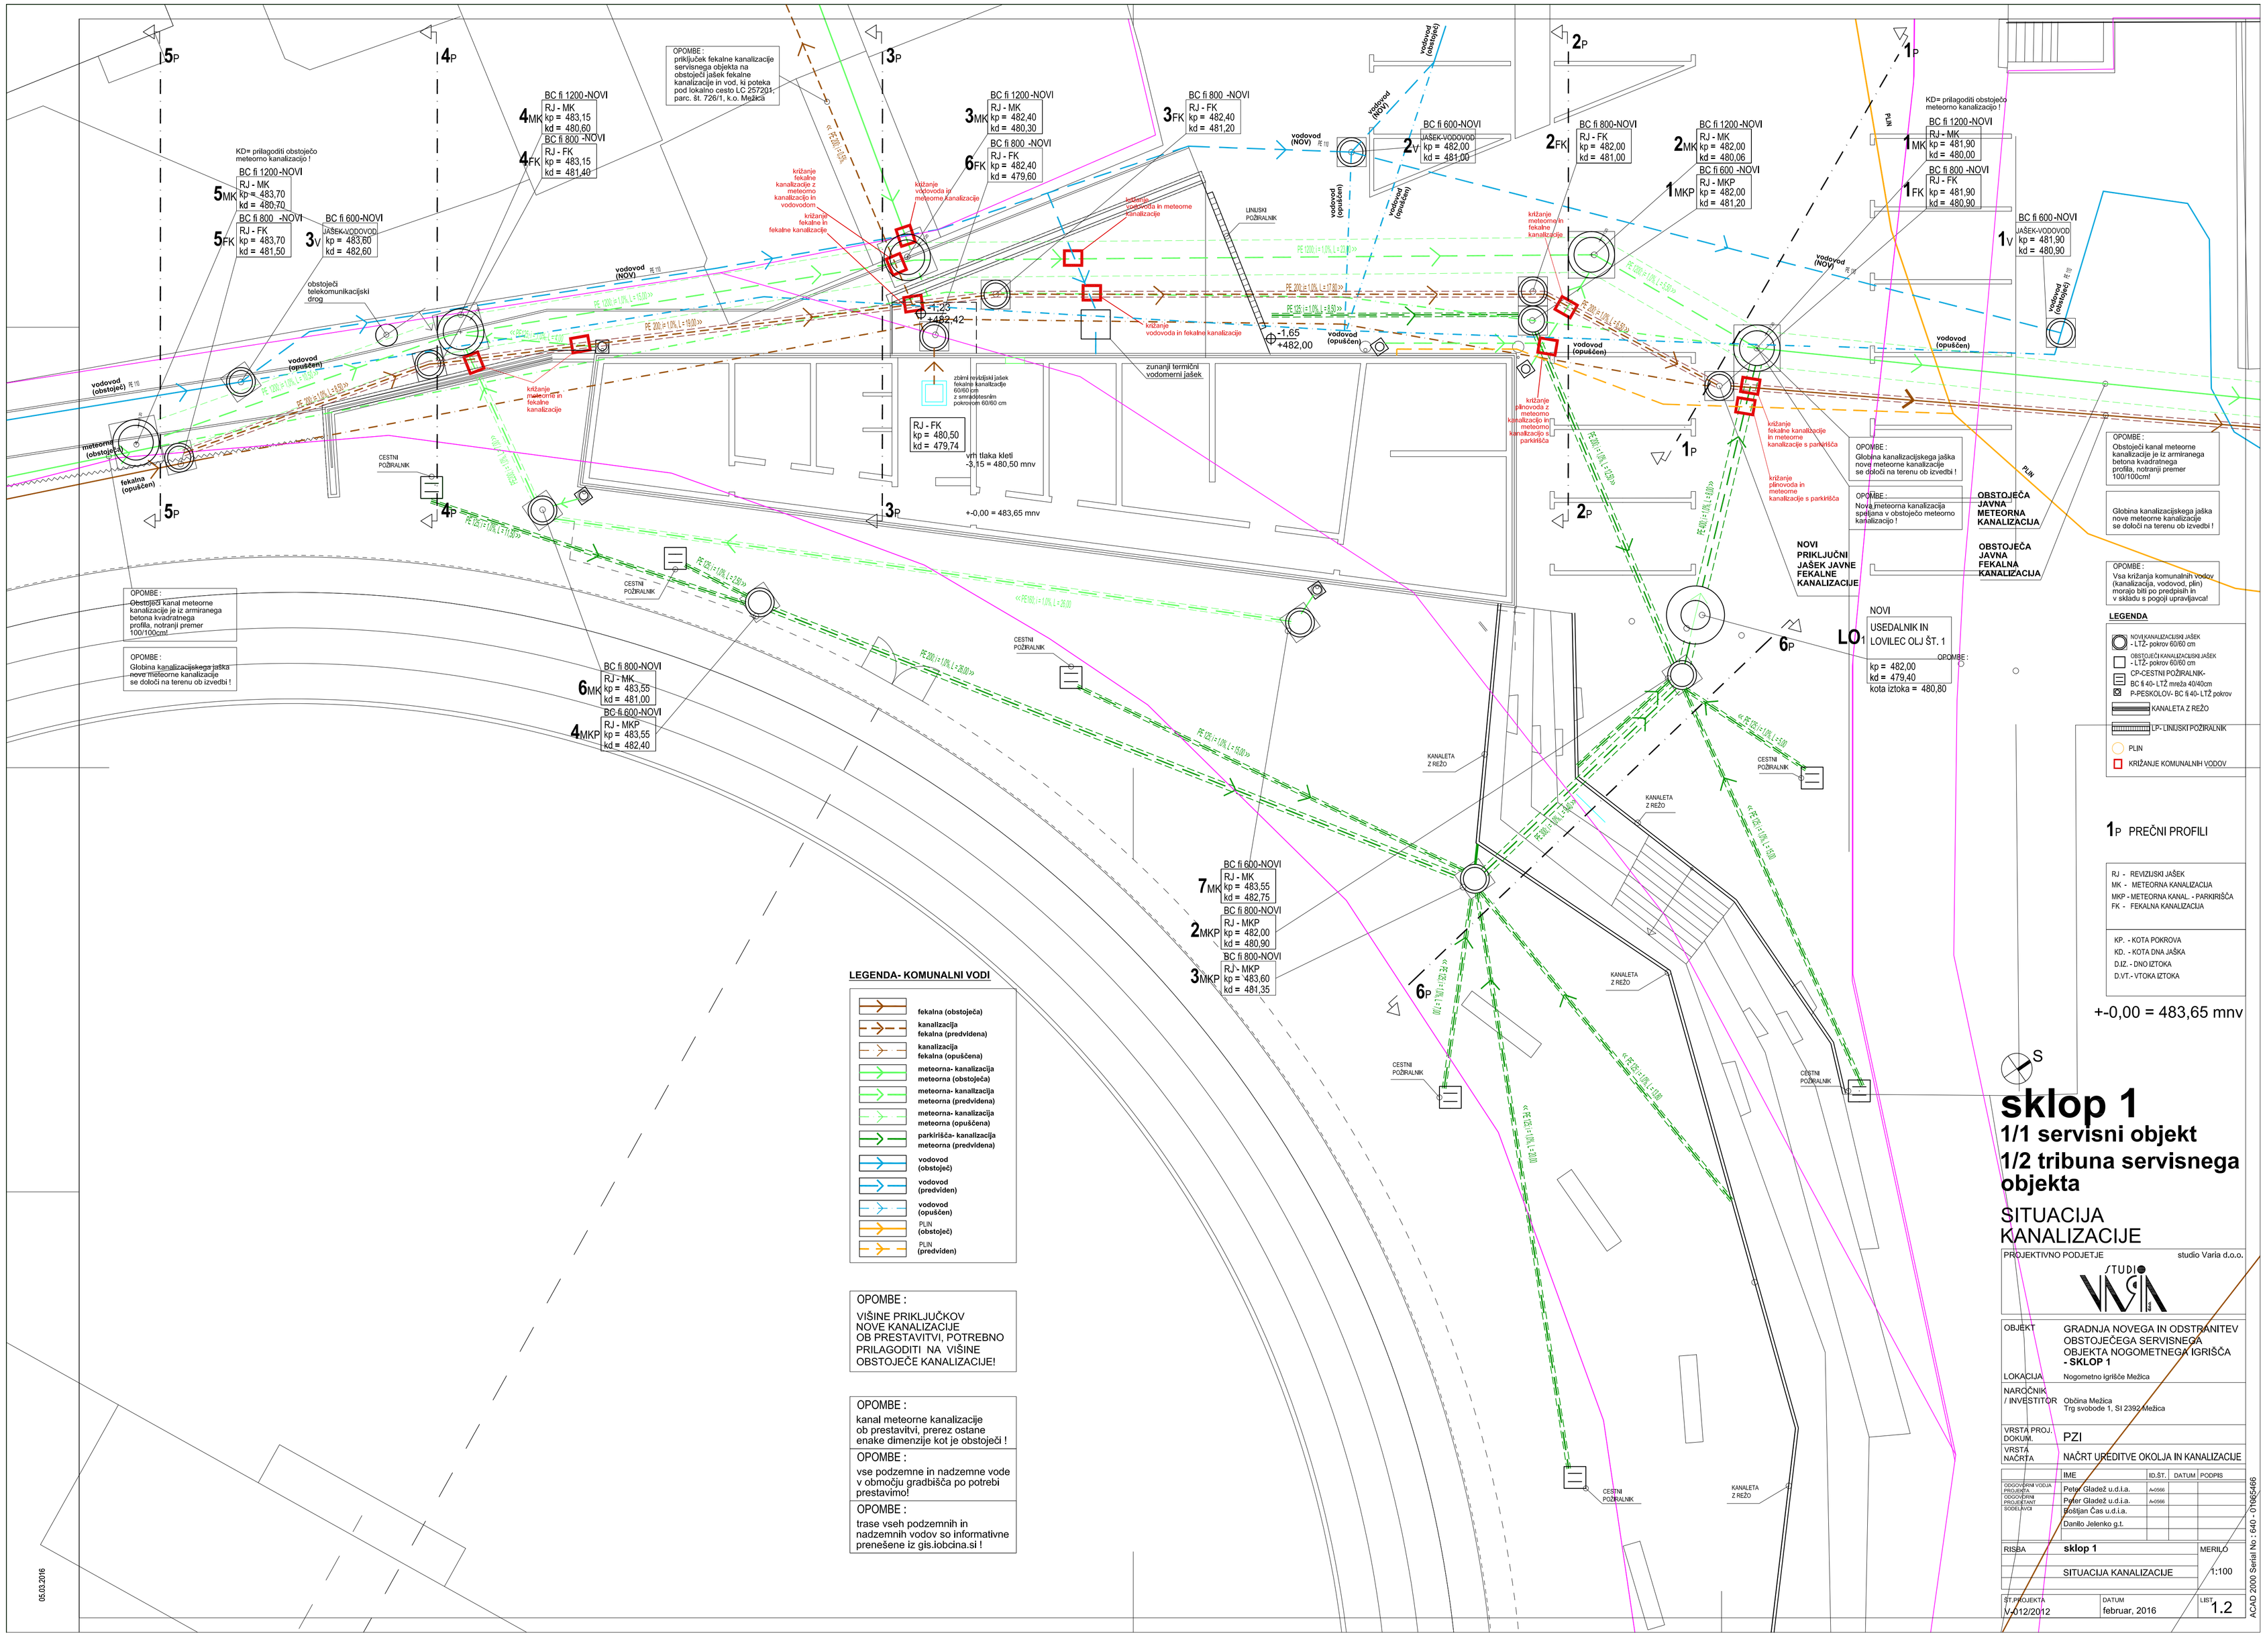
5P
4P
3P
2P
1P
6P
BC fi 1200-NOVI
RJ - MK
kp = 483,15
kd = 480,60
4MK
BC fi 800 -NOVI
RJ - FK
kp = 483,15
kd = 481,40
4FK
KD= prilagoditi obstoječo meteorno kanalizacijo !
BC fi 1200-NOVI
RJ - MK
kp = 483,70
kd = 480,70
5MK
BC fi 800 -NOVI
RJ - FK
kp = 483,70
kd = 481,50
5FK
BC fi 600-NOVI
JAŠEK-VODOVOD
kp = 483,60
kd = 482,60
3V
BC fi 1200 -NOVI
RJ - MK
kp = 482,40
kd = 480,30
3MK
BC fi 800 -NOVI
RJ - FK
kp = 482,40
kd = 479,60
6FK
BC fi 800 -NOVI
RJ - FK
kp = 482,40
kd = 481,20
3FK
BC fi 600-NOVI
JAŠEK-VODOVOD
kp = 482,00
kd = 481,00
2V
BC fi 800-NOVI
RJ - FK
kp = 482,00
kd = 481,00
2FK
BC fi 1200-NOVI
RJ - MK
kp = 482,00
kd = 480,06
2MK
BC fi 600 -NOVI
RJ - MKP
kp = 482,00
kd = 481,20
1MKP
BC fi 1200-NOVI
RJ - MK
kp = 481,90
kd = 480,00
1MK
BC fi 800 -NOVI
RJ - FK
kp = 481,90
kd = 480,90
1FK
BC fi 600-NOVI
JAŠEK-VODOVOD
kp = 481,90
kd = 480,90
1V
BC fi 800-NOVI
RJ - MK
kp = 483,55
kd = 481,00
6MK
BC fi 600-NOVI
RJ - MKP
kp = 483,55
kd = 482,40
4MKP
BC fi 600-NOVI
RJ - MK
kp = 483,55
kd = 482,75
7MK
BC fi 800-NOVI
RJ - MKP
kp = 482,00
kd = 480,90
2MKP
BC fi 800-NOVI
RJ - MKP
kp = 483,60
kd = 481,35
3MKP
RJ - FK
kp = 480,50
kd = 479,74
OPOMBE :
priključek fekalne kanalizacije servisnega objekta na obstoječi jašek fekalne kanalizacije in vod, ki poteka pod lokalno cesto LC 257201, parc. št. 726/1, k.o. Mejačka
križanje fekalne kanalizacije z meteorno kanalizacijo in vodovodom
križanje fekalne in fekalne kanalizacije
križanje vodovoda in meteorne kanalizacije
križanje vodovoda in meteorne kanalizacije
križanje vodovoda in fekalne kanalizacije
križanje meteorne in fekalne kanalizacije
križanje meteorne in fekalne kanalizacije
križanje prenovoda z meteorno kanalizacijo in kanalizacijo s parkirišča
križanje fekalne kanalizacije in meteorne kanalizacije s parkirišča
križanje in meteorne kanalizacije s parkirišča
križanje in meteorne kanalizacije s parkirišča
zbirni revizijski jašek fekalne kanalizacije 60/60 cm z smrekotesnim pokrovom 60/60 cm
zunanji termični vodomerni jašek
vrh tlaka kleti -3,15 = 480,50 mnv
+-0,00 = 483,65 mnv
-1,25 +482,42
-1,65 +482,00
obstoječi telekomunikacijski drog
vodovod (NOV) PE 110
vodovod (obstoječ) PE 110
vodovod (opuščen)
meteorna (obstoječa)
fekalna (opuščen)
LINIJSKI POŽIRALNIK
CESTNI POŽIRALNIK
KANALETA Z REŽO
PLIN
OPOMBE :
Obstoječi kanal meteorne kanalizacije je iz armiranega betona kvadratnega profila, notranji premer 100/100cm!
OPOMBE :
Globina kanalizacijskega jaška nove meteorne kanalizacije se določi na terenu ob izvedbi !
OPOMBE :
Globina kanalizacijskega jaška nove meteorne kanalizacije se določi na terenu ob izvedbi !
OPOMBE :
Nova meteorna kanalizacija speljana v obstoječo meteorno kanalizacijo !
OPOMBE :
Obstoječi kanal meteorne kanalizacije je iz armiranega betona kvadratnega profila, notranji premer 100/100cm!
OPOMBE :
Vsa križanja komunalnih vodov (kanalizacija, vodovod, plin) morajo biti po predpisih in v skladu s pogoji upravljavca!
NOVI PRIKLJUČNI JAŠEK JAVNE FEKALNE KANALIZACIJE
OBSTOJEČA JAVNA METEORNA KANALIZACIJA
OBSTOJEČA JAVNA FEKALNA KANALIZACIJA
NOVI USEDALNIK IN LOVILEC OLJ ŠT. 1
kp = 482,00
kd = 479,40
kota iztoka = 480,80
LO1
LEGENDA
NOVA KANALIZACIJSKA JAŠEK - LTŽ- pokrov 60/60 cm
OBSTOJEČI KANALIZACIJSKI JAŠEK - LTŽ- pokrov 60/60 cm
CP-CESTNI POŽIRALNIK-
BC fi 40- LTŽ mreža 40/40cm
P-PESKOLOV- BC fi 40- LTŽ pokrov
KANALETA Z REŽO
LP- LINIJSKI POŽIRALNIK
PLIN
KRIŽANJE KOMUNALNIH VODOV
1P PREČNI PROFILI
RJ - REVIZIJSKI JAŠEK
MK - METEORNA KANALIZACIJA
MKP - METEORNA KANAL. - PARKIRIŠČA
FK - FEKALNA KANALIZACIJA
KP. - KOTA POKROVA
KD. - KOTA DNA JAŠKA
D.IZ. - DNO IZTOKA
D.VT.- VTOKA IZTOKA
+-0,00 = 483,65 mnv
LEGENDA- KOMUNALNI VODI
fekalna (obstoječa)
kanalizacija fekalna (predvidena)
kanalizacija fekalna (opuščena)
meteorna- kanalizacija meteorna (obstoječa)
meteorna- kanalizacija meteorna (predvidena)
meteorna- kanalizacija meteorna (opuščena)
parkirišča- kanalizacija meteorna (predvidena)
vodovod (obstoječ)
vodovod (predviden)
vodovod (opuščen)
PLIN (obstoječ)
PLIN (predviden)
OPOMBE :
VIŠINE PRIKLJUČKOV NOVE KANALIZACIJE OB PRESTAVITVI, POTREBNO PRILAGODITI NA VIŠINE OBSTOJEČE KANALIZACIJE!
OPOMBE :
kanal meteorne kanalizacije ob prestavitvi, prerez ostane enake dimenzije kot je obstoječi !
OPOMBE :
vse podzemne in nadzemne vode v območju gradbišča po potrebi prestavimo!
OPOMBE :
trase vseh podzemnih in nadzemnih vodov so informativne prenešene iz gis.iobcina.si !
S
sklop 1
1/1 servisni objekt
1/2 tribuna servisnega objekta
SITUACIJA KANALIZACIJE
PROJEKTIVNO PODJETJE studio Varia d.o.o.
OBJEKT GRADNJA NOVEGA IN ODSTRANITEV OBSTOJEČEGA SERVISNEGA OBJEKTA NOGOMETNEGA IGRIŠČA - SKLOP 1
LOKACIJA Nogometno Igrišče Mežica
NAROČNIK / INVESTITOR Občina Mežica, Trg svobode 1, SI 2392 Mežica
VRSTA PROJ. DOKUM. PZI
VRSTA NAČRTA NAČRT UREDITVE OKOLJA IN KANALIZACIJE
ODGOVORNA VODJA PROJEKTA Peter Gladež u.d.i.a. A-0566
ODGOVORNI PROJEKTANT Peter Gladež u.d.i.a. A-0566
SODELAVCI Boštjan Čas u.d.i.a.
Danilo Jelenko g.t.
RISBA sklop 1
SITUACIJA KANALIZACIJE
MERILO 1:100
ŠT.PROJEKTA V-012/2012
DATUM februar, 2016
LIST 1.2
05.03.2016
ACAD 2000 Serial No.: 640 - 07065466