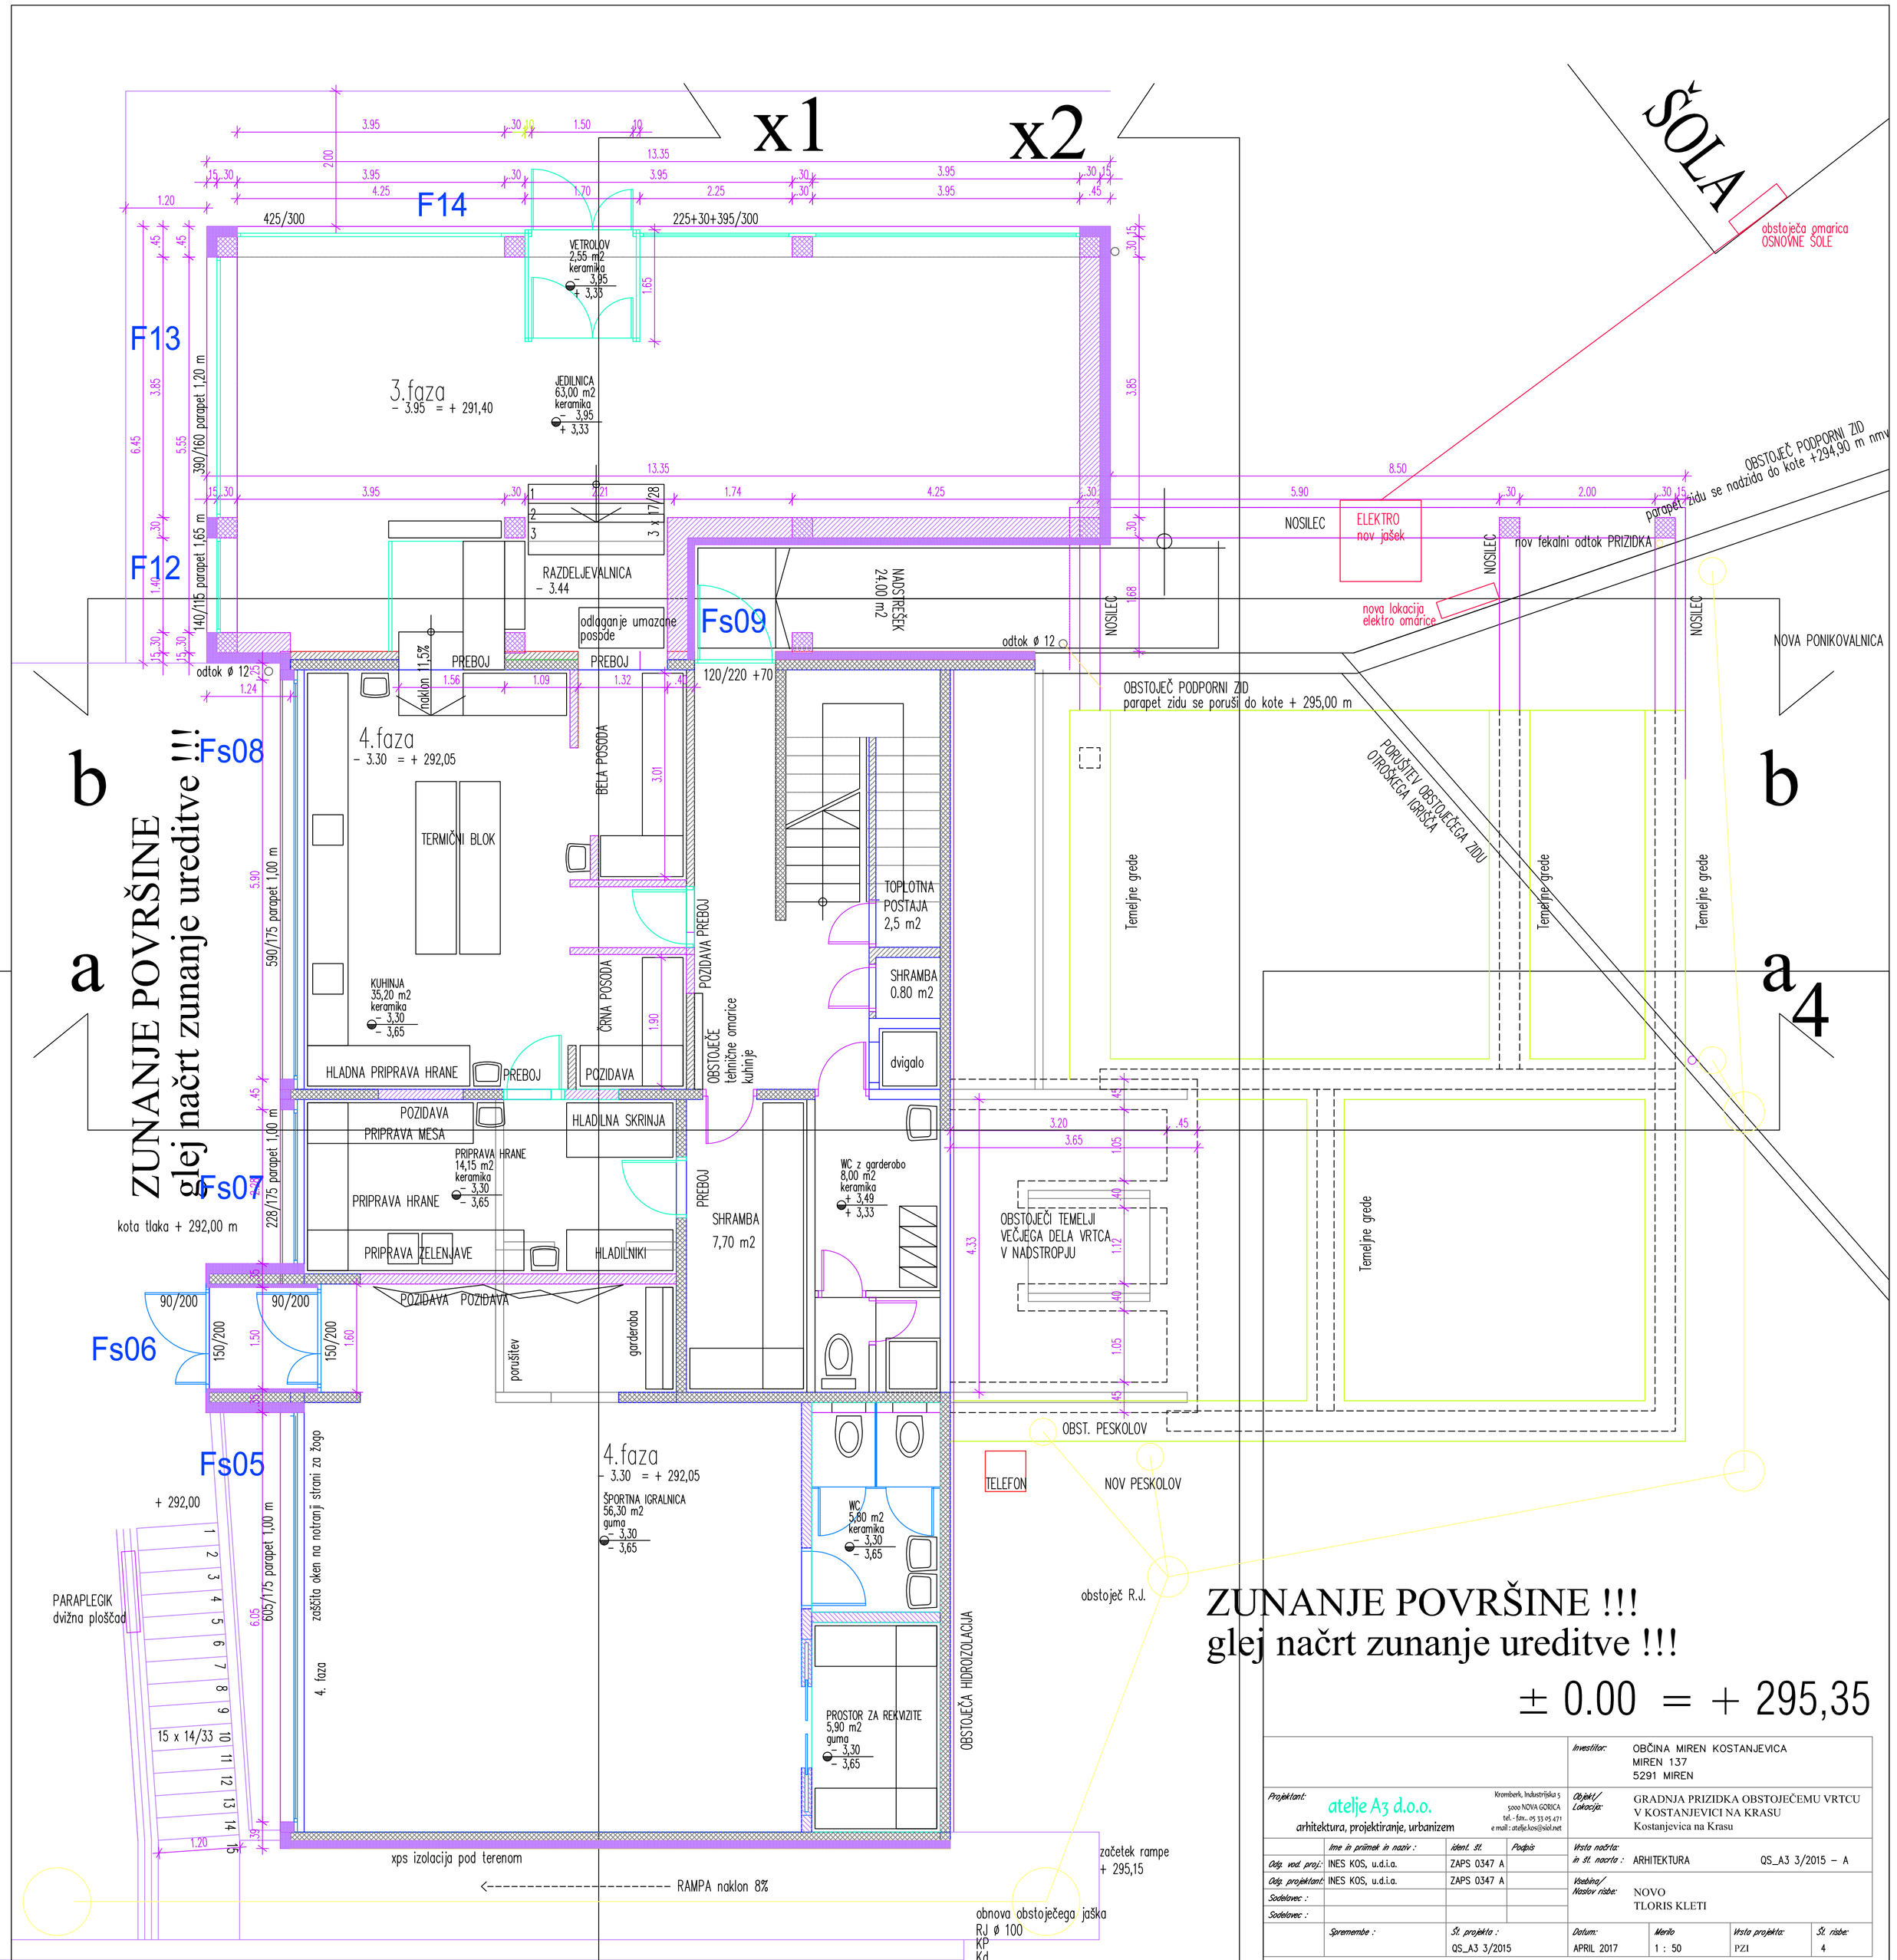

ZUNANJE POVRŠINE !!!
glej načrt zunanje ureditve !!!

± 0.00 = + 295,35

Investitor:	OBČINA MIREN KOSTANJEVICA MIREN 137 5291 MIREN		
Projektant: atelje A3 d.o.o. arhitektura, projektiranje, urbanizem	Kromberk, Industrijska 5 5000 NOVA GORICA tel.-fax.: 05 33 05 471 e mail : atelje.kos@siol.net	Objekt/ Lokacija:	GRADNJA PRIZIDKA OBSTOJEČEMU VRTCU V KOSTANJEVICI NA KRASU Kostanjevica na Krasu
	Ime in priimek in naziv : / Ident. St. / Podpis	Vrsta načrta: in St. načrta :	ARHITEKTURA QS_A3 3/2015 – A
Odg. vod. proj.:	INES KOS, u.d.i.a. / ZAPS 0347 A		
Odg. projektant:	INES KOS, u.d.i.a. / ZAPS 0347 A	Vsebina/ Naslov risbe:	NOVO TLORIS KLETI
Sodelovec :			
Sodelovec :			
	Sprememba : / Št. projekta : QS_A3 3/2015	Datum: APRIL 2017 / Merilo 1 : 50 / Vrsta projekta: PZI / Št. risbe: 4	