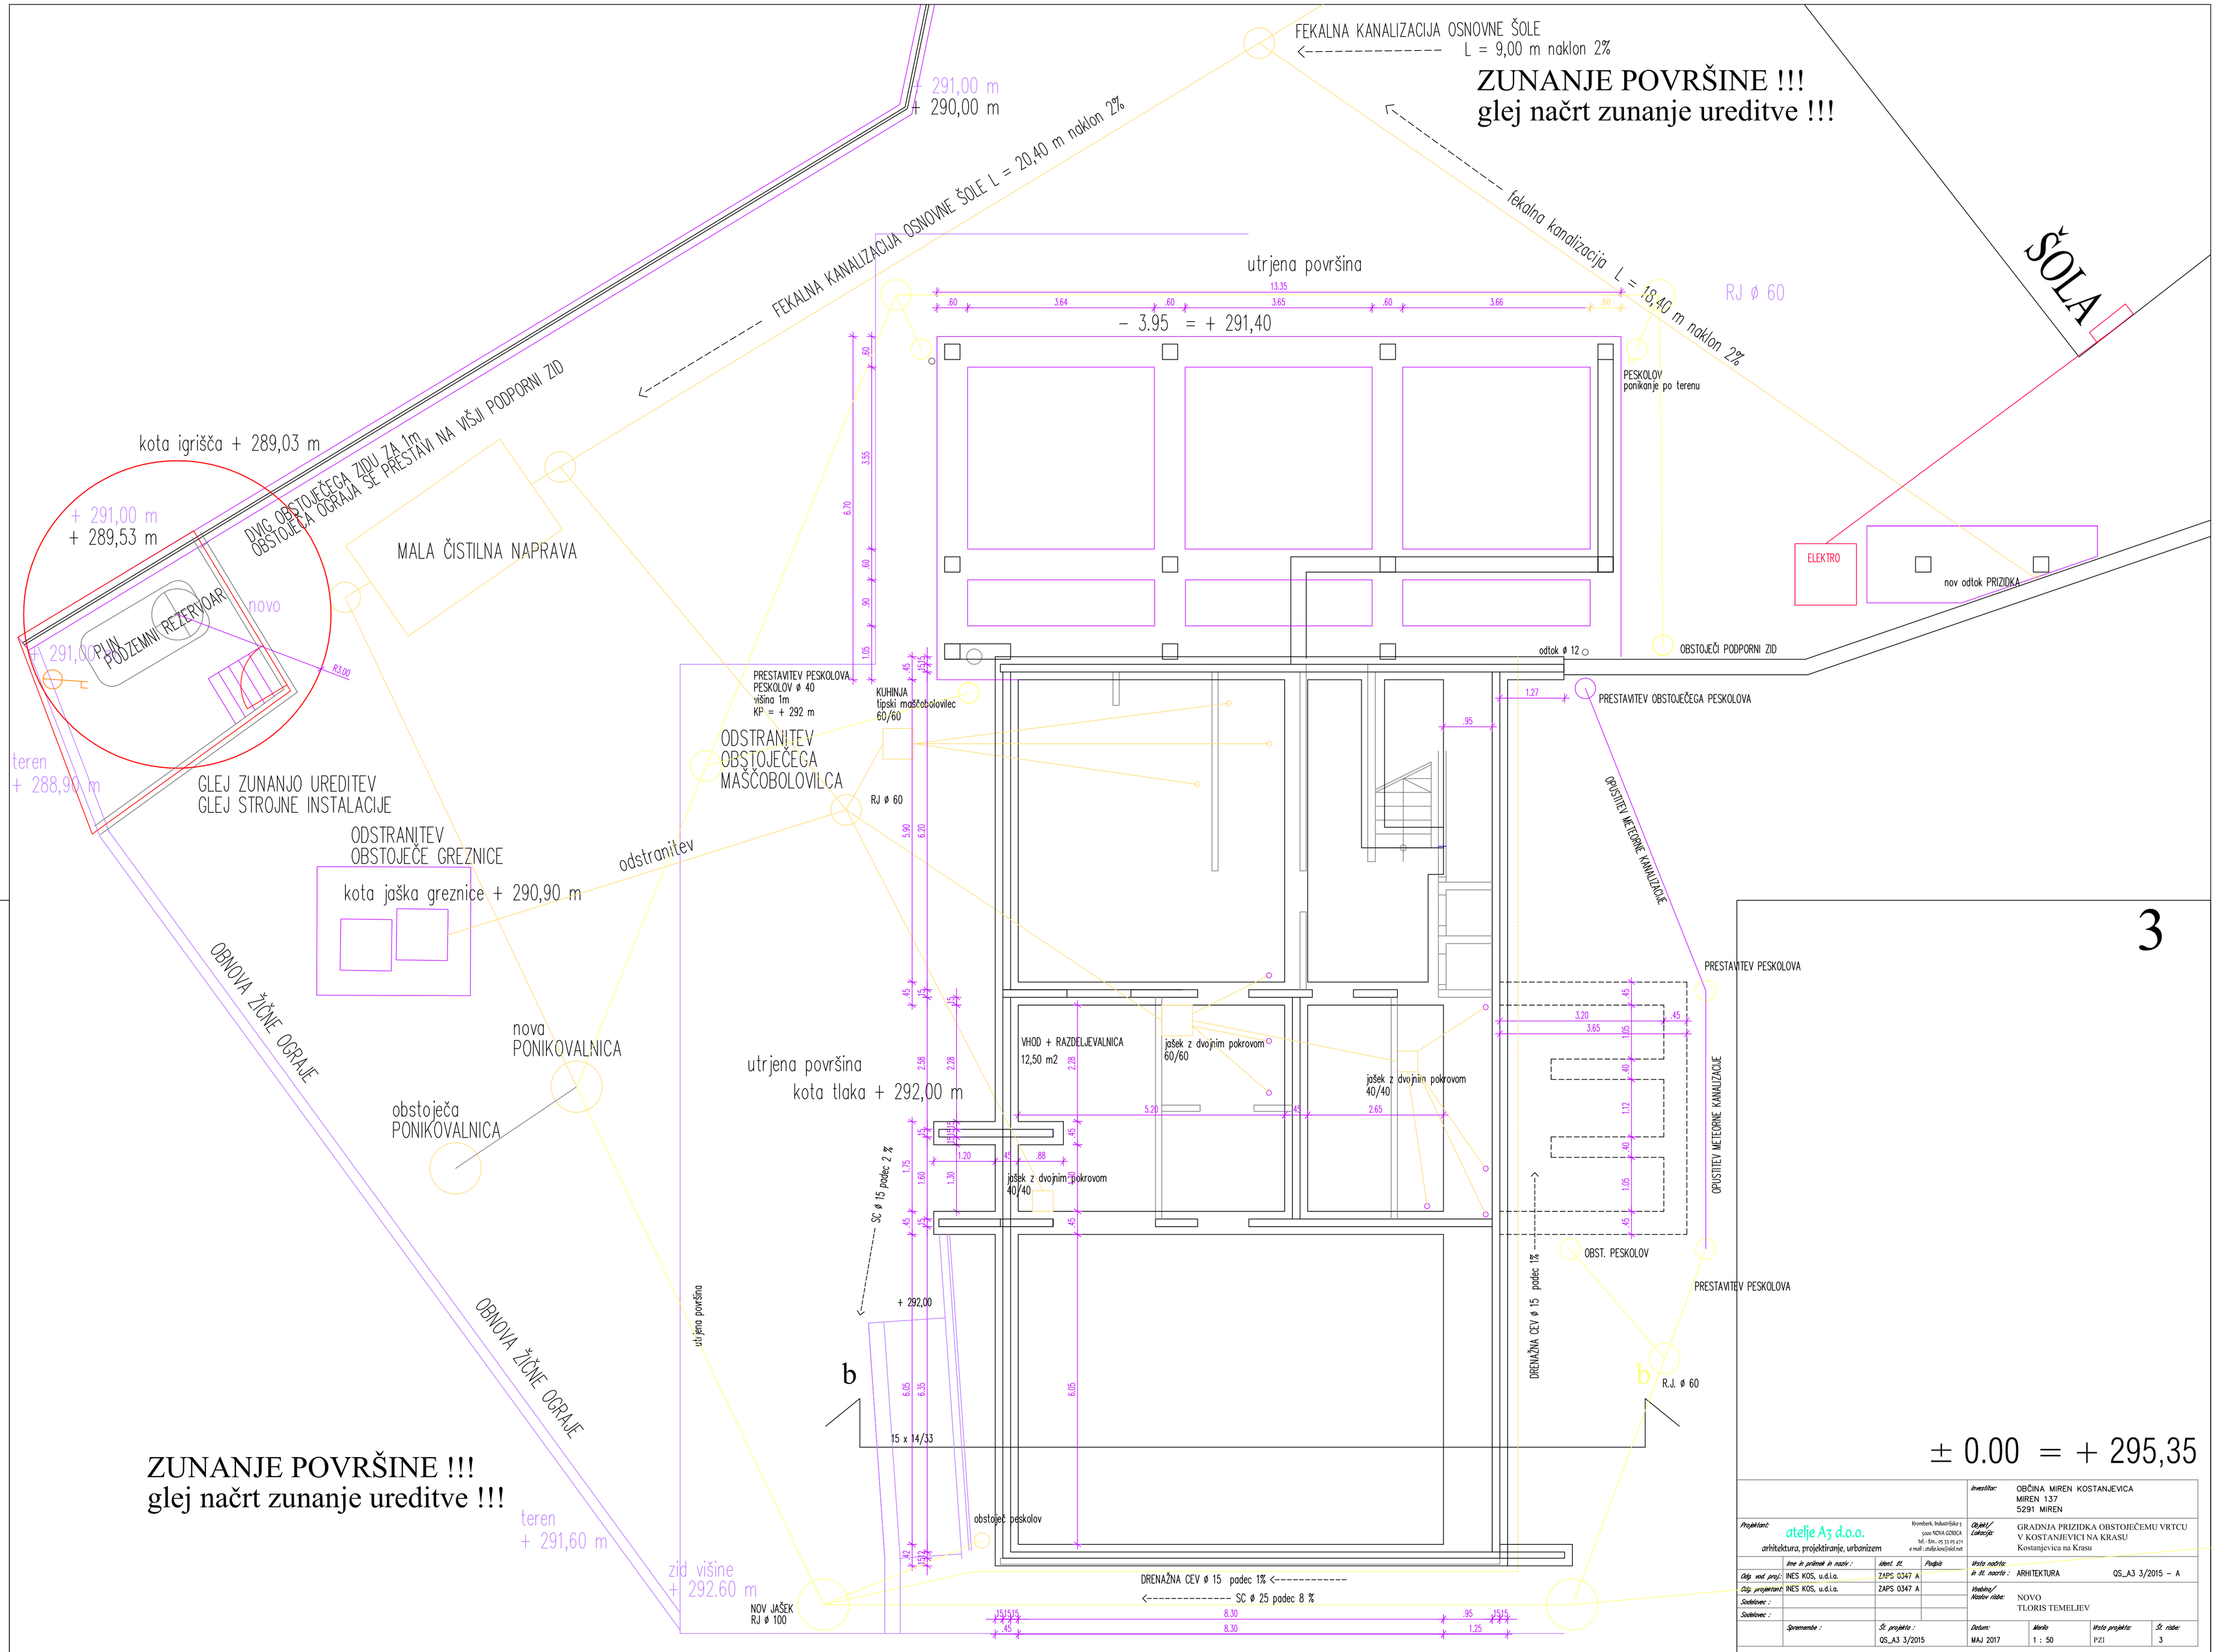

3

Investitor:	OBČINA MIREN KOSTANJEVICA MIREN 137 5291 MIREN		
Projektant:	atelje A3 d.o.o. arhitektura, projektiranje, urbanizem Kromberk, Industrijska 5 5000 NOVA GORICA tel.- fax.: 05 33 05 411 e mail: atelje.kos@siol.net	Objekt/ Lokacija:	GRADNJA PRIZIDKA OBSTOJEČEMU VRTCU V KOSTANJEVICI NA KRASU Kostanjevica na Krasu
	Ime in priimek in naziv: / Ident. št. / Podpis	Vrsta načrta: in št. načrta:	ARHITEKTURA QS_A3 3/2015 - A
Odg. vod. proj.:	INES KOS, u.d.i.a. / ZAPS 0347 A	Vsebina/ Naslov risbe:	NOVO TLORIS TEMELJEV
Odg. projektant:	INES KOS, u.d.i.a. / ZAPS 0347 A		
Sodelovec:			
Sodelovec:			
	Spremembe: / Št. projekta: QS_A3 3/2015	Datum: MAJ 2017 / Merilo 1 : 50 / Vrsta projekta: PZI / Št. risbe: 3	