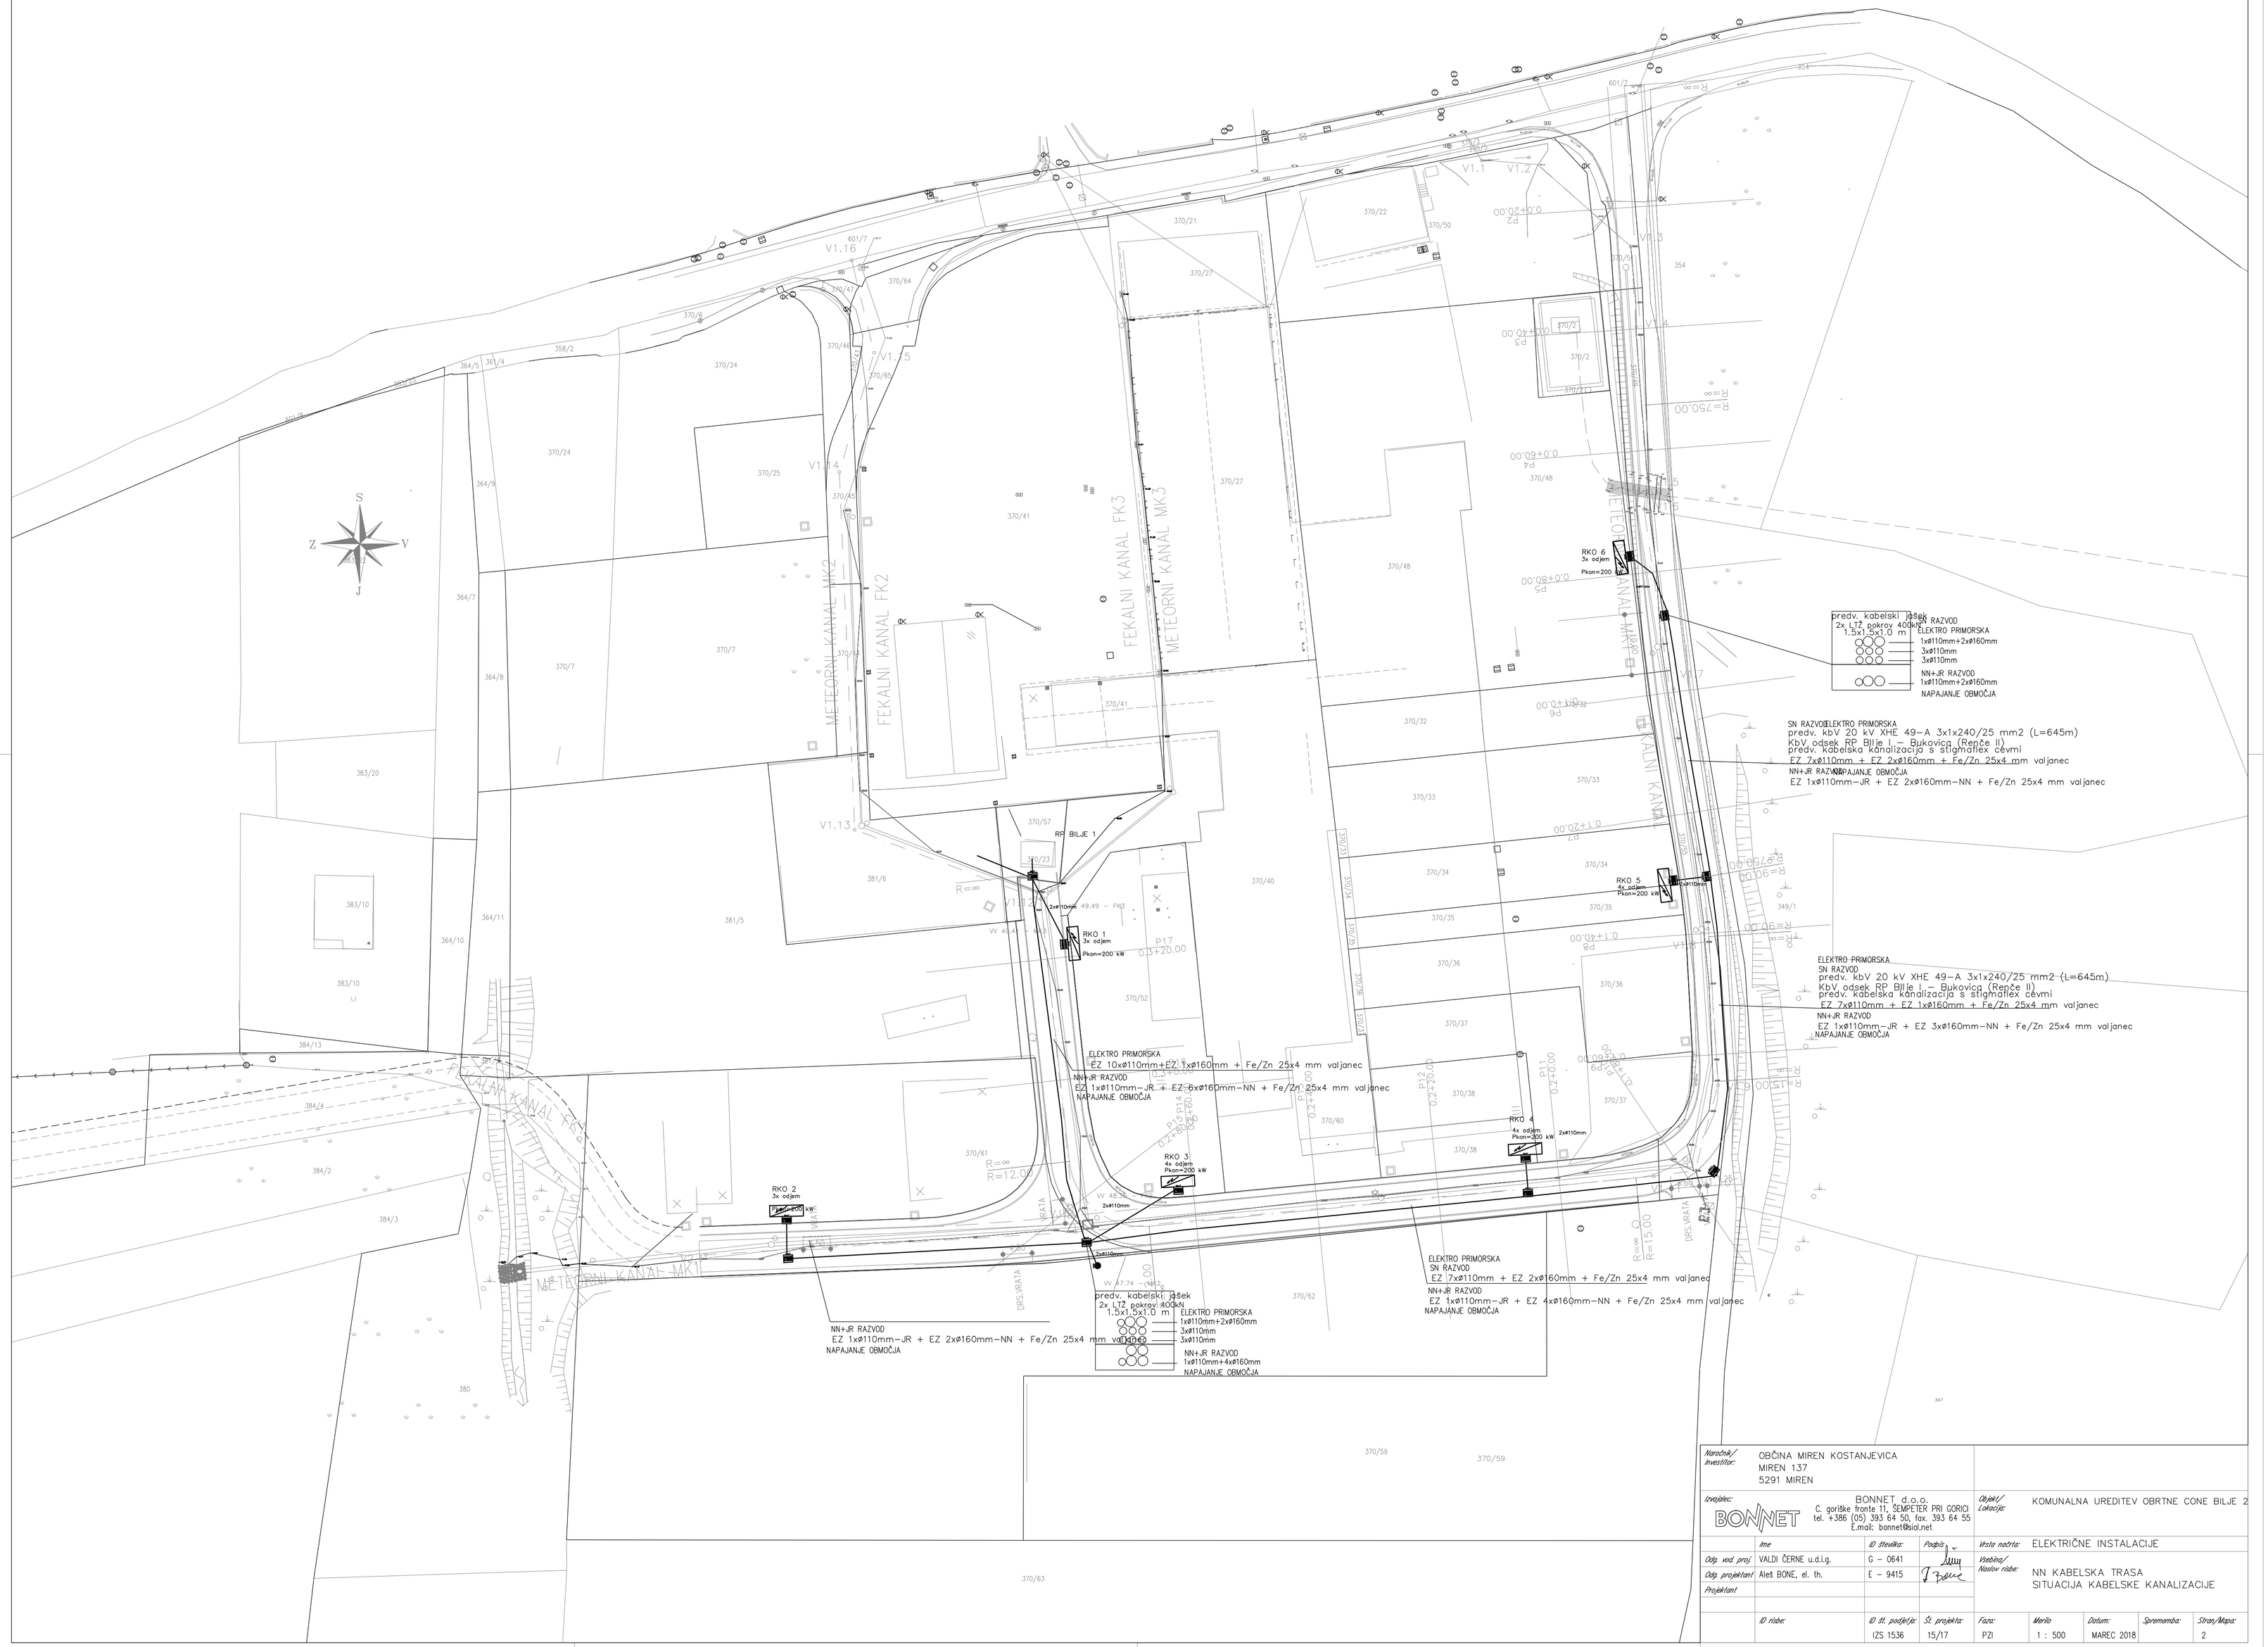

Naročnik/ Investitor:	OBČINA MIREN KOSTANJEVICA MIREN 137 5291 MIREN							
Izvajalec: BONNET	BONNET d.o.o. C. goriške fronte 11, SEMPETER PRI GORICI tel. +386 (05) 393 64 50, fax. 393 64 55 E-mail: bonnet@siol.net			Objekt/ Lokacija:	KOMUNALNA UREDITEV OBRTNE CONE BILJE 2			
	Ime	ID številka:	Podpis	Vrsta načrta:	ELEKTRIČNE INSTALACIJE			
Odg. vod. proj.	VALDI ČERNE u.d.i.g.	G - 0641		Vsebina/ Naslov risbe:	NN KABELSKA TRASA SITUACIJA KABELSKE KANALIZACIJE			
Odg. projektant:	Aleš BONE, el. th.	E - 9415						
Projektant:								
	ID risbe:	ID št. podatja:	Št. projekta:	Faza:	Merilo	Datum:	Sprememba:	Stran/Mapa:
		IZS 1536	15/17	PZI	1 : 500	MAREC 2018		2