
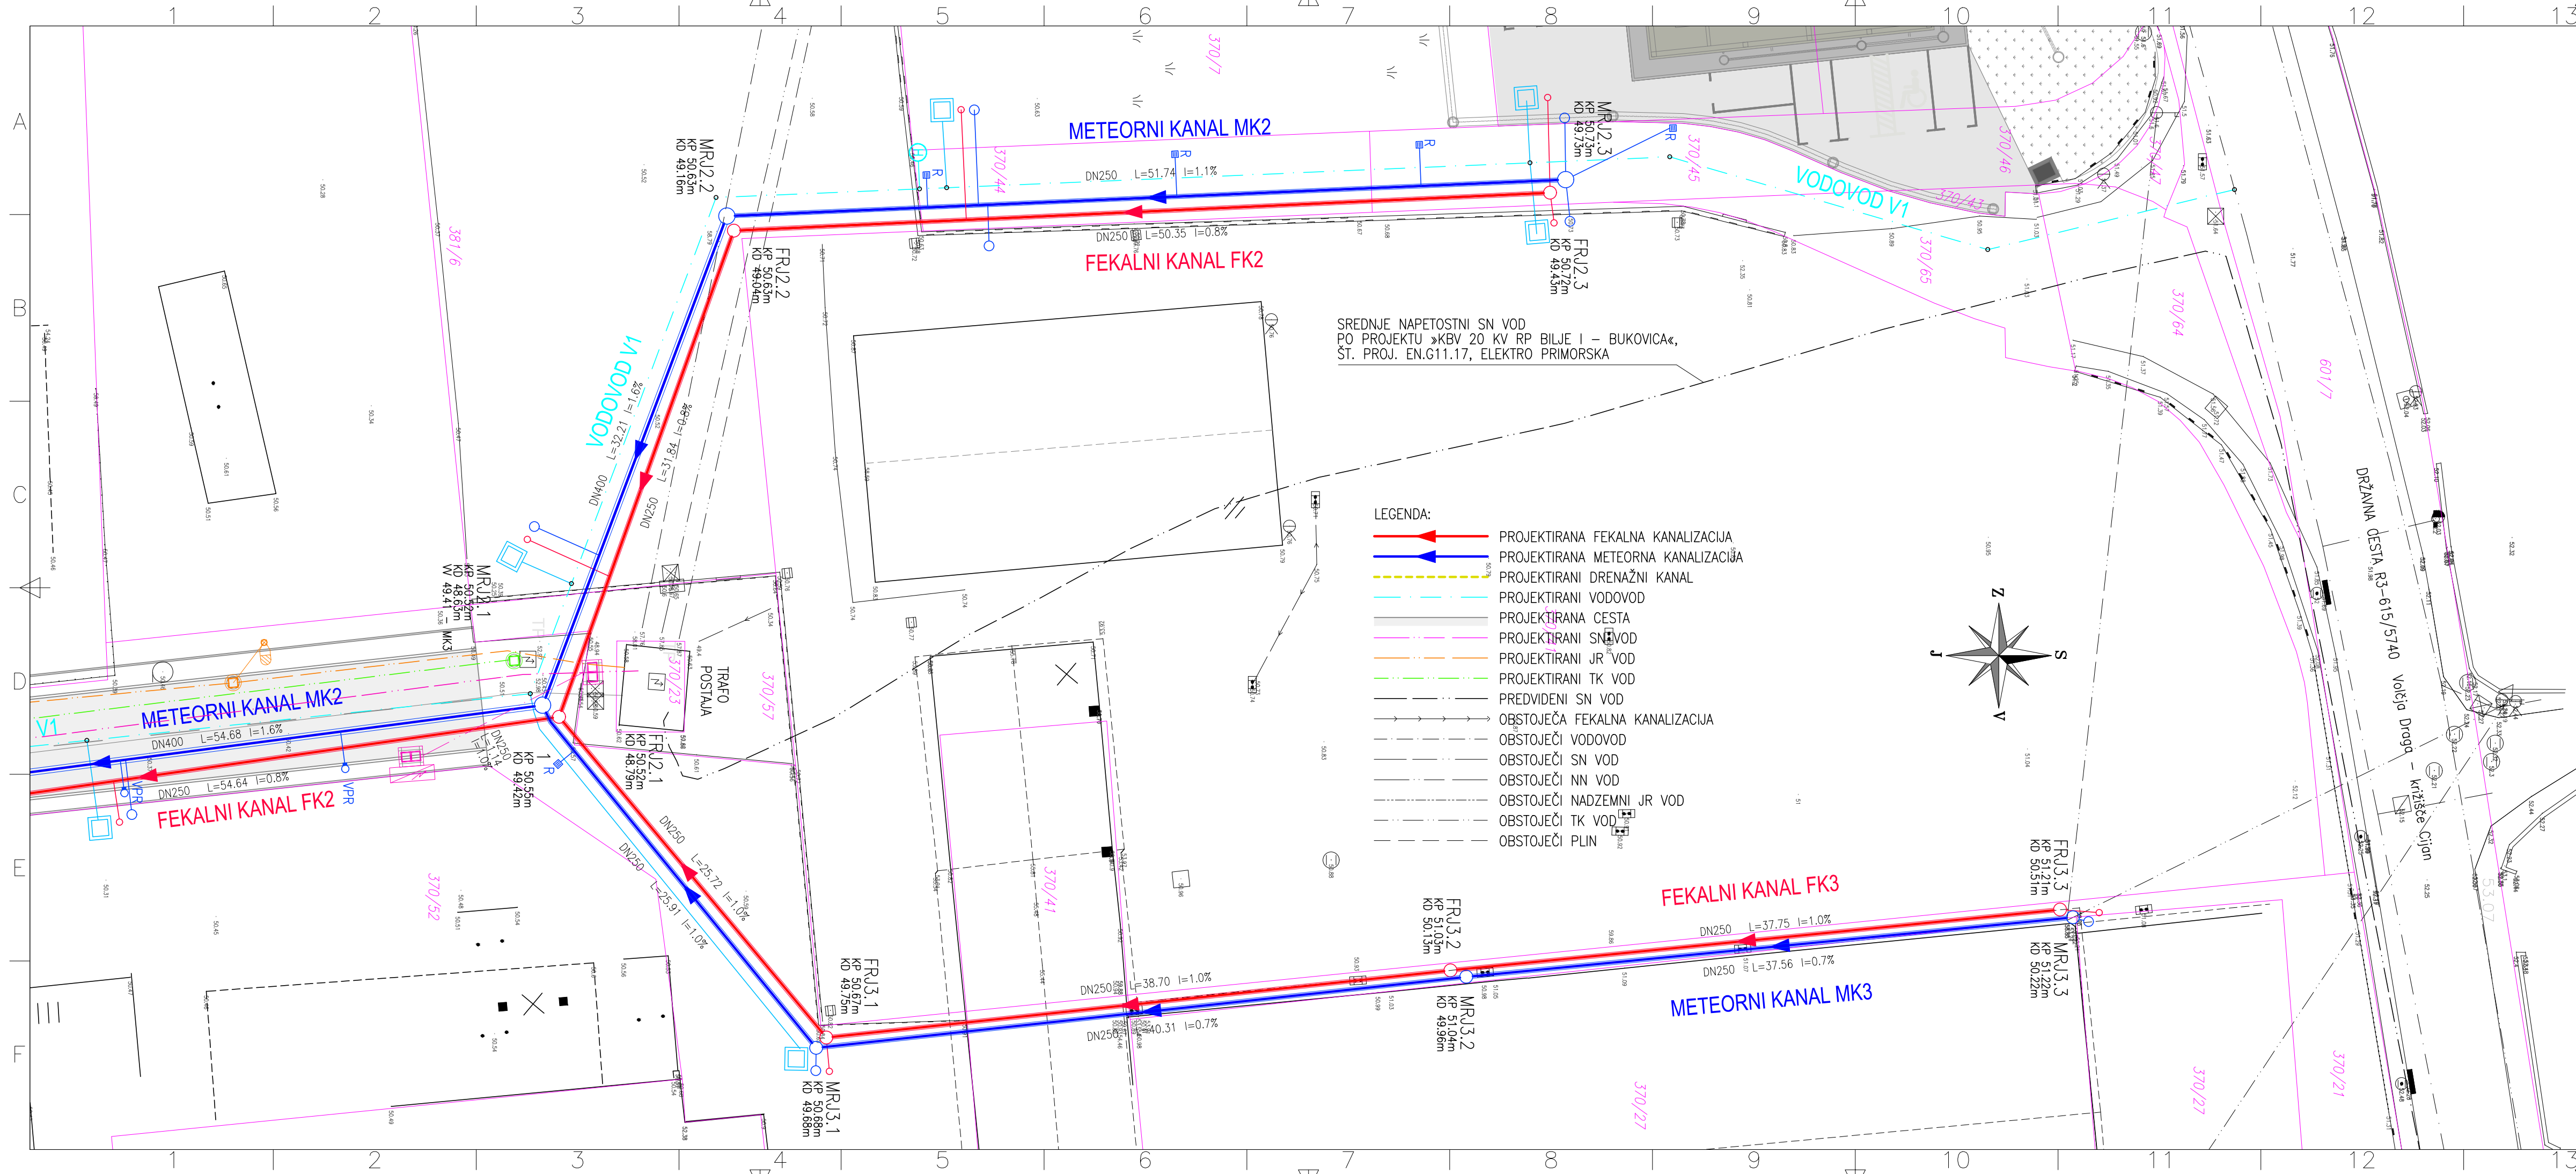



Sprememba:		Datum:		Podpis:	
Naročnik:		Objekt / Lokacija:			
OBČINA MIREN – KOSTANJEVICA MIREN 137 5291 MIREN		KOMUNALNA UREDITEV OBRTNE CONE BILJE 2			
 Hydrotech d.o.o. Cankarjeva 62 5000 Nova Gorica		Vrsta načrta:			
		3 NAČRT GRADBENIH KONSTRUKCIJ IN DRUGI GRADBENI NAČRTI			
odg.vodja projekta (OVP)		Ime in priimek:	Št. IZS	podpis/datum:	
odg.projektant (OP)		VALDI ČERNE univ.dipl.inž.grad.	G-0641		
sodelavci:		ANDREJ JAKOPIČ dipl.inž.grad.			
		Št.projekta:	Št.načrta:	Vrsta projekta:	Mapa:
		P-896/17	P-896/17-1	PZI	1
		Merilo:	List:	Datum:	iso128
		1:250	2.1	APRIL 2018	






SREDNJE NAPETOSTNI SN VOD  
PO PROJEKTU »KBV 20 KV RP BILJE I – BUKOVICA«,  
ST. PROJ. EN.G11.17, ELEKTRO PRIMORSKA

- LEGENDA:
- PROJEKTIRANA FEKALNA KANALIZACIJA
  - PROJEKTIRANA METEORNA KANALIZACIJA
  - PROJEKTIRANI DRENŽNI KANAL
  - PROJEKTIRANI VODOVOD
  - PROJEKTIRANA CESTA
  - PROJEKTIRANI SN VOD
  - PROJEKTIRANI JR VOD
  - PROJEKTIRANI TK VOD
  - PREDVIDENI SN VOD
  - OBSTOJEČA FEKALNA KANALIZACIJA
  - OBSTOJEČI VODOVOD
  - OBSTOJEČI SN VOD
  - OBSTOJEČI NN VOD
  - OBSTOJEČI NADZEMNI JR VOD
  - OBSTOJEČI TK VOD
  - OBSTOJEČI PLIN

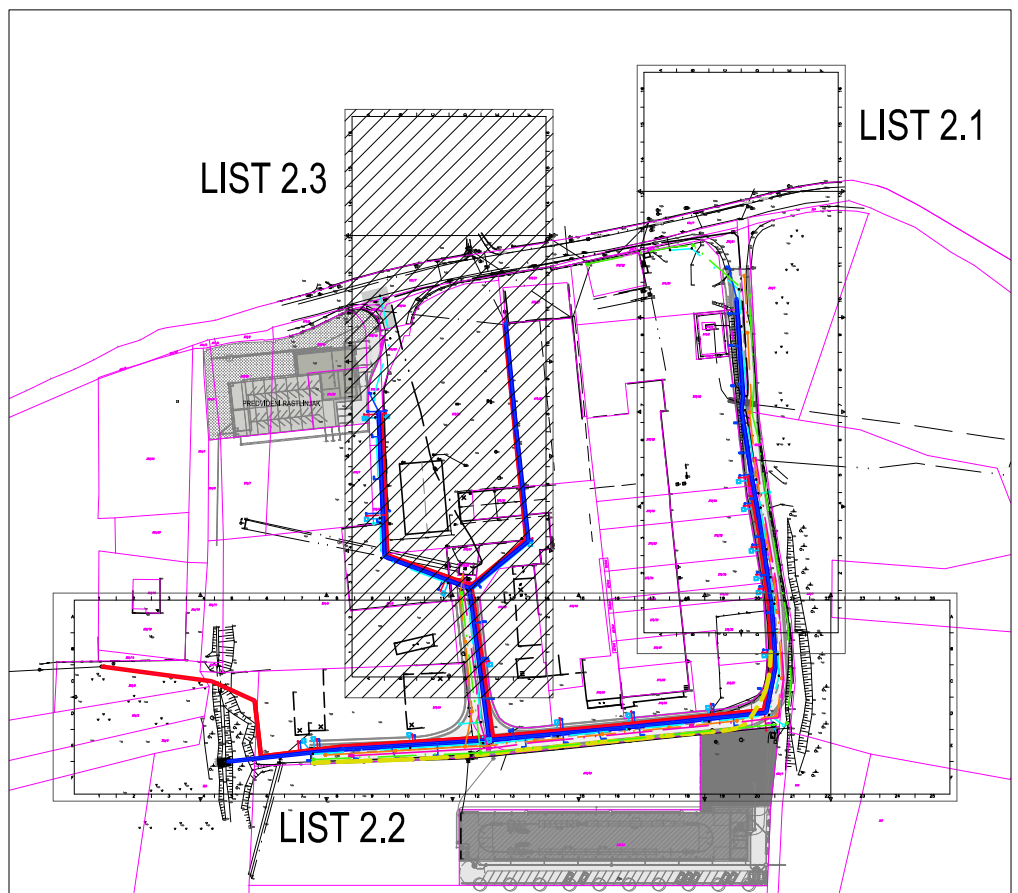

Sprememba:		Datum:		Podpis:	
Naročnik:		Objekt / Lokacija:		Vrsta načrta:	
OBČINA MIREN – KOSTANJEVICA MIREN 137 5291 MIREN		KOMUNALNA UREDITEV OBTNE CONE BILJE 2		3 NAČRT GRADBENIH KONSTRUKCIJ IN DRUGI GRADBENI NAČRTI	
 HYDROTECH d.o.o. Cankarjeva 62 5000 Nova Gorica		Načrt:		Risba:	
odg.vodja projekta (OVP)		Ime in priimek:		Št. IZS	
odg.projektant (OP)		VALDI ČERNE univ.dipl.inž.grad.		G-0641	
sodelavci:		ANDREJ JAKOPIČ dipl.inž.grad.		podpis/datum:	
		Št.projekta:		Št.načrta:	
		P-896/17		P-896/17-1	
		Merilo:		Vrsta projekta:	
		1:250		PZI	
		List:		Datum:	
		2.3		APRIL 2018	
		Mapa:		iso128	