
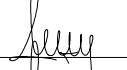
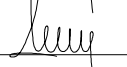
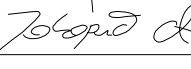
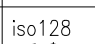
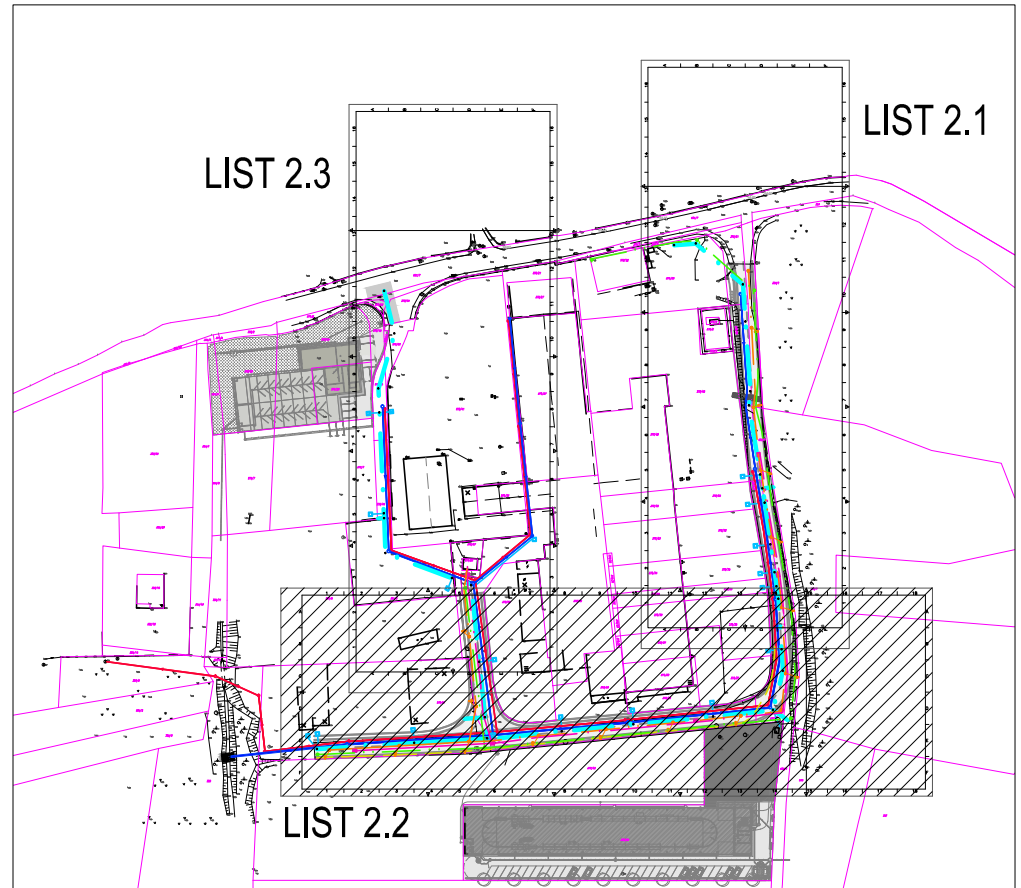
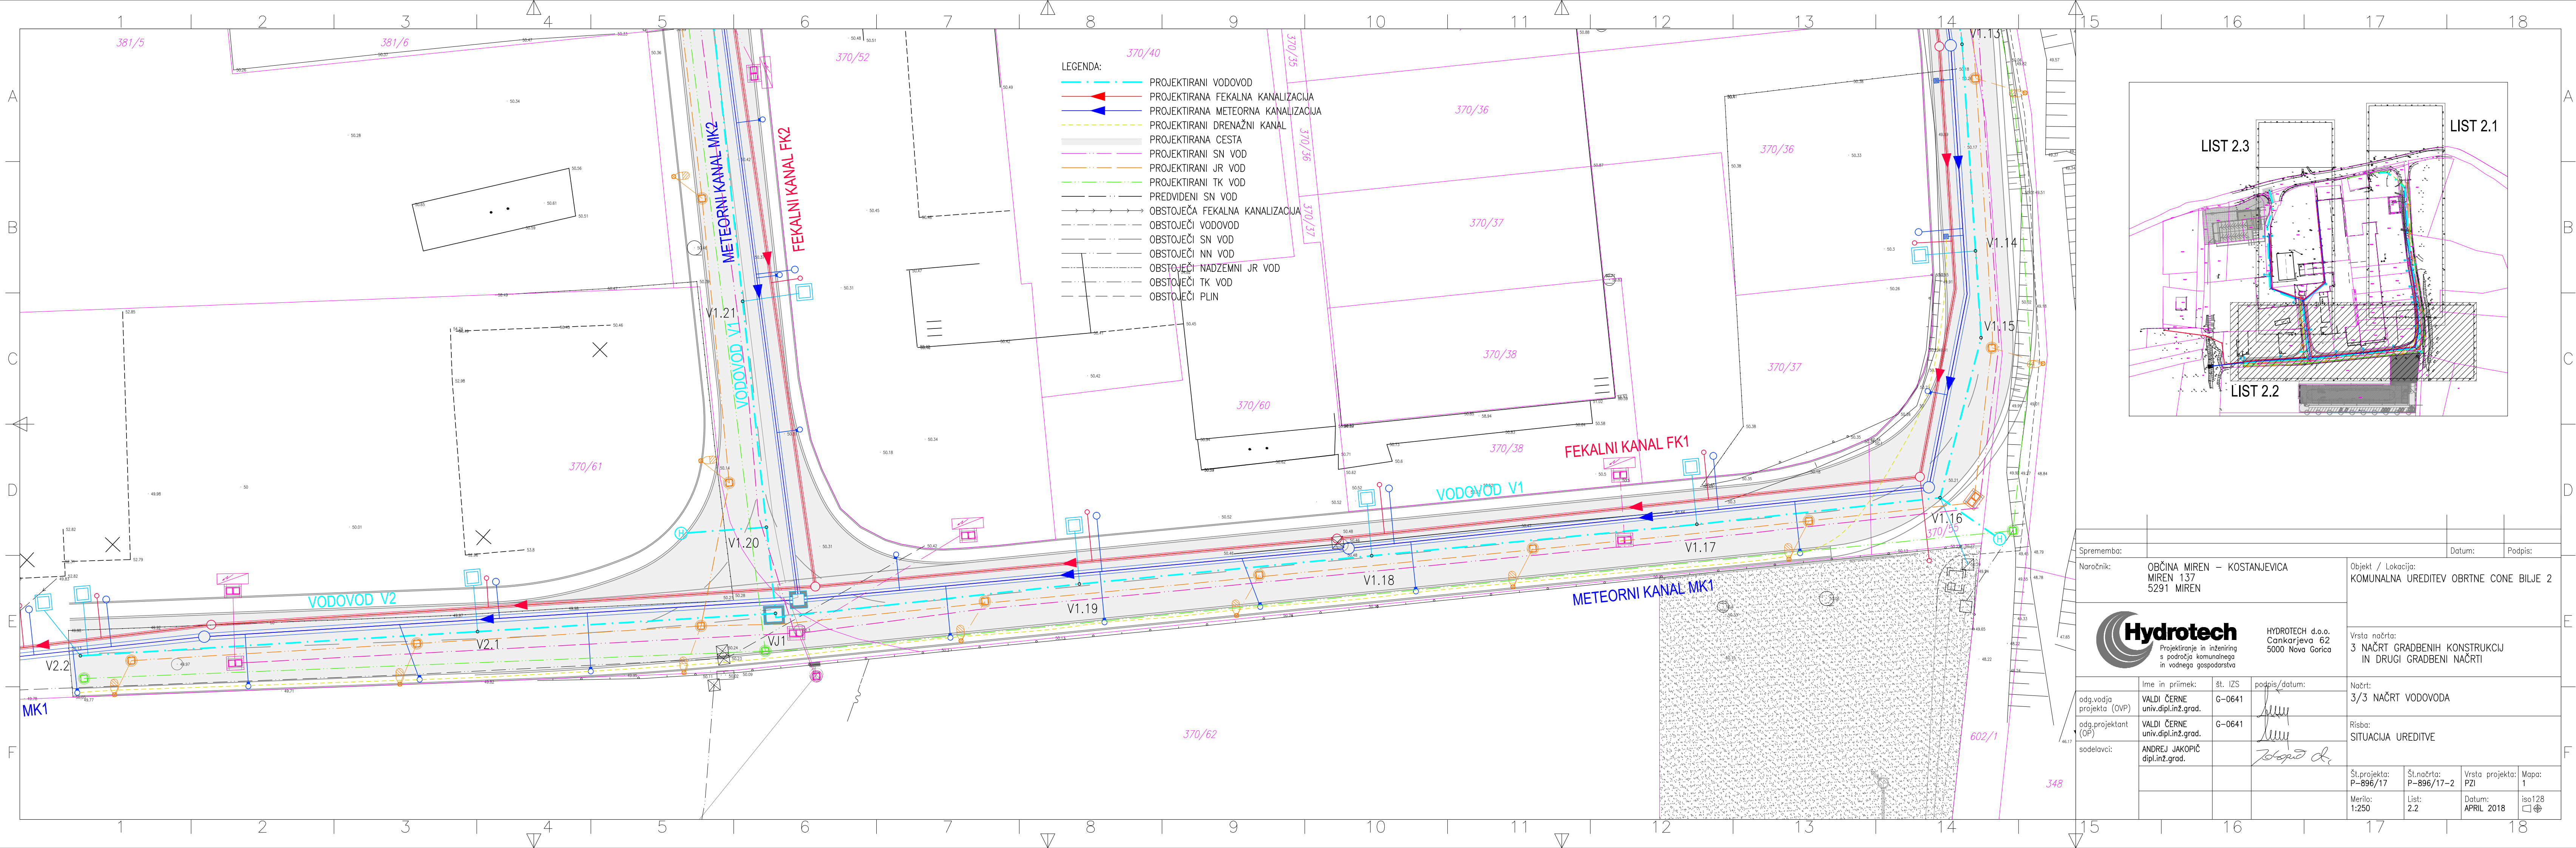
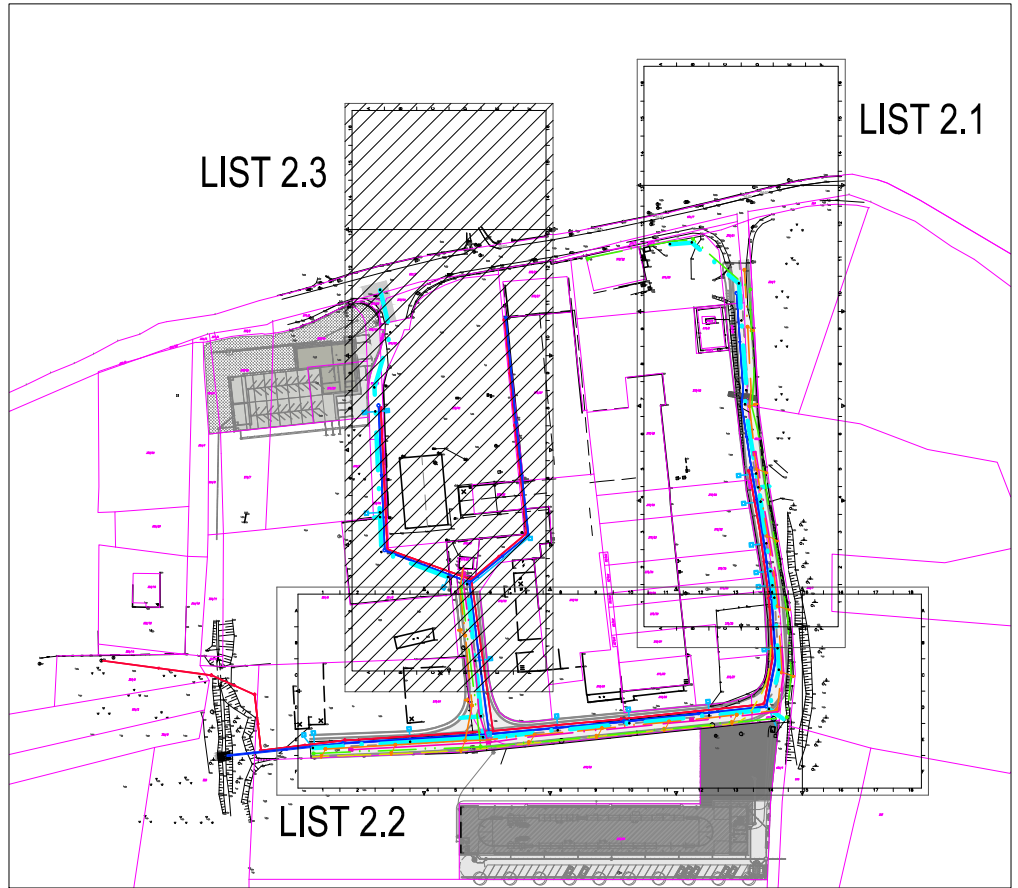
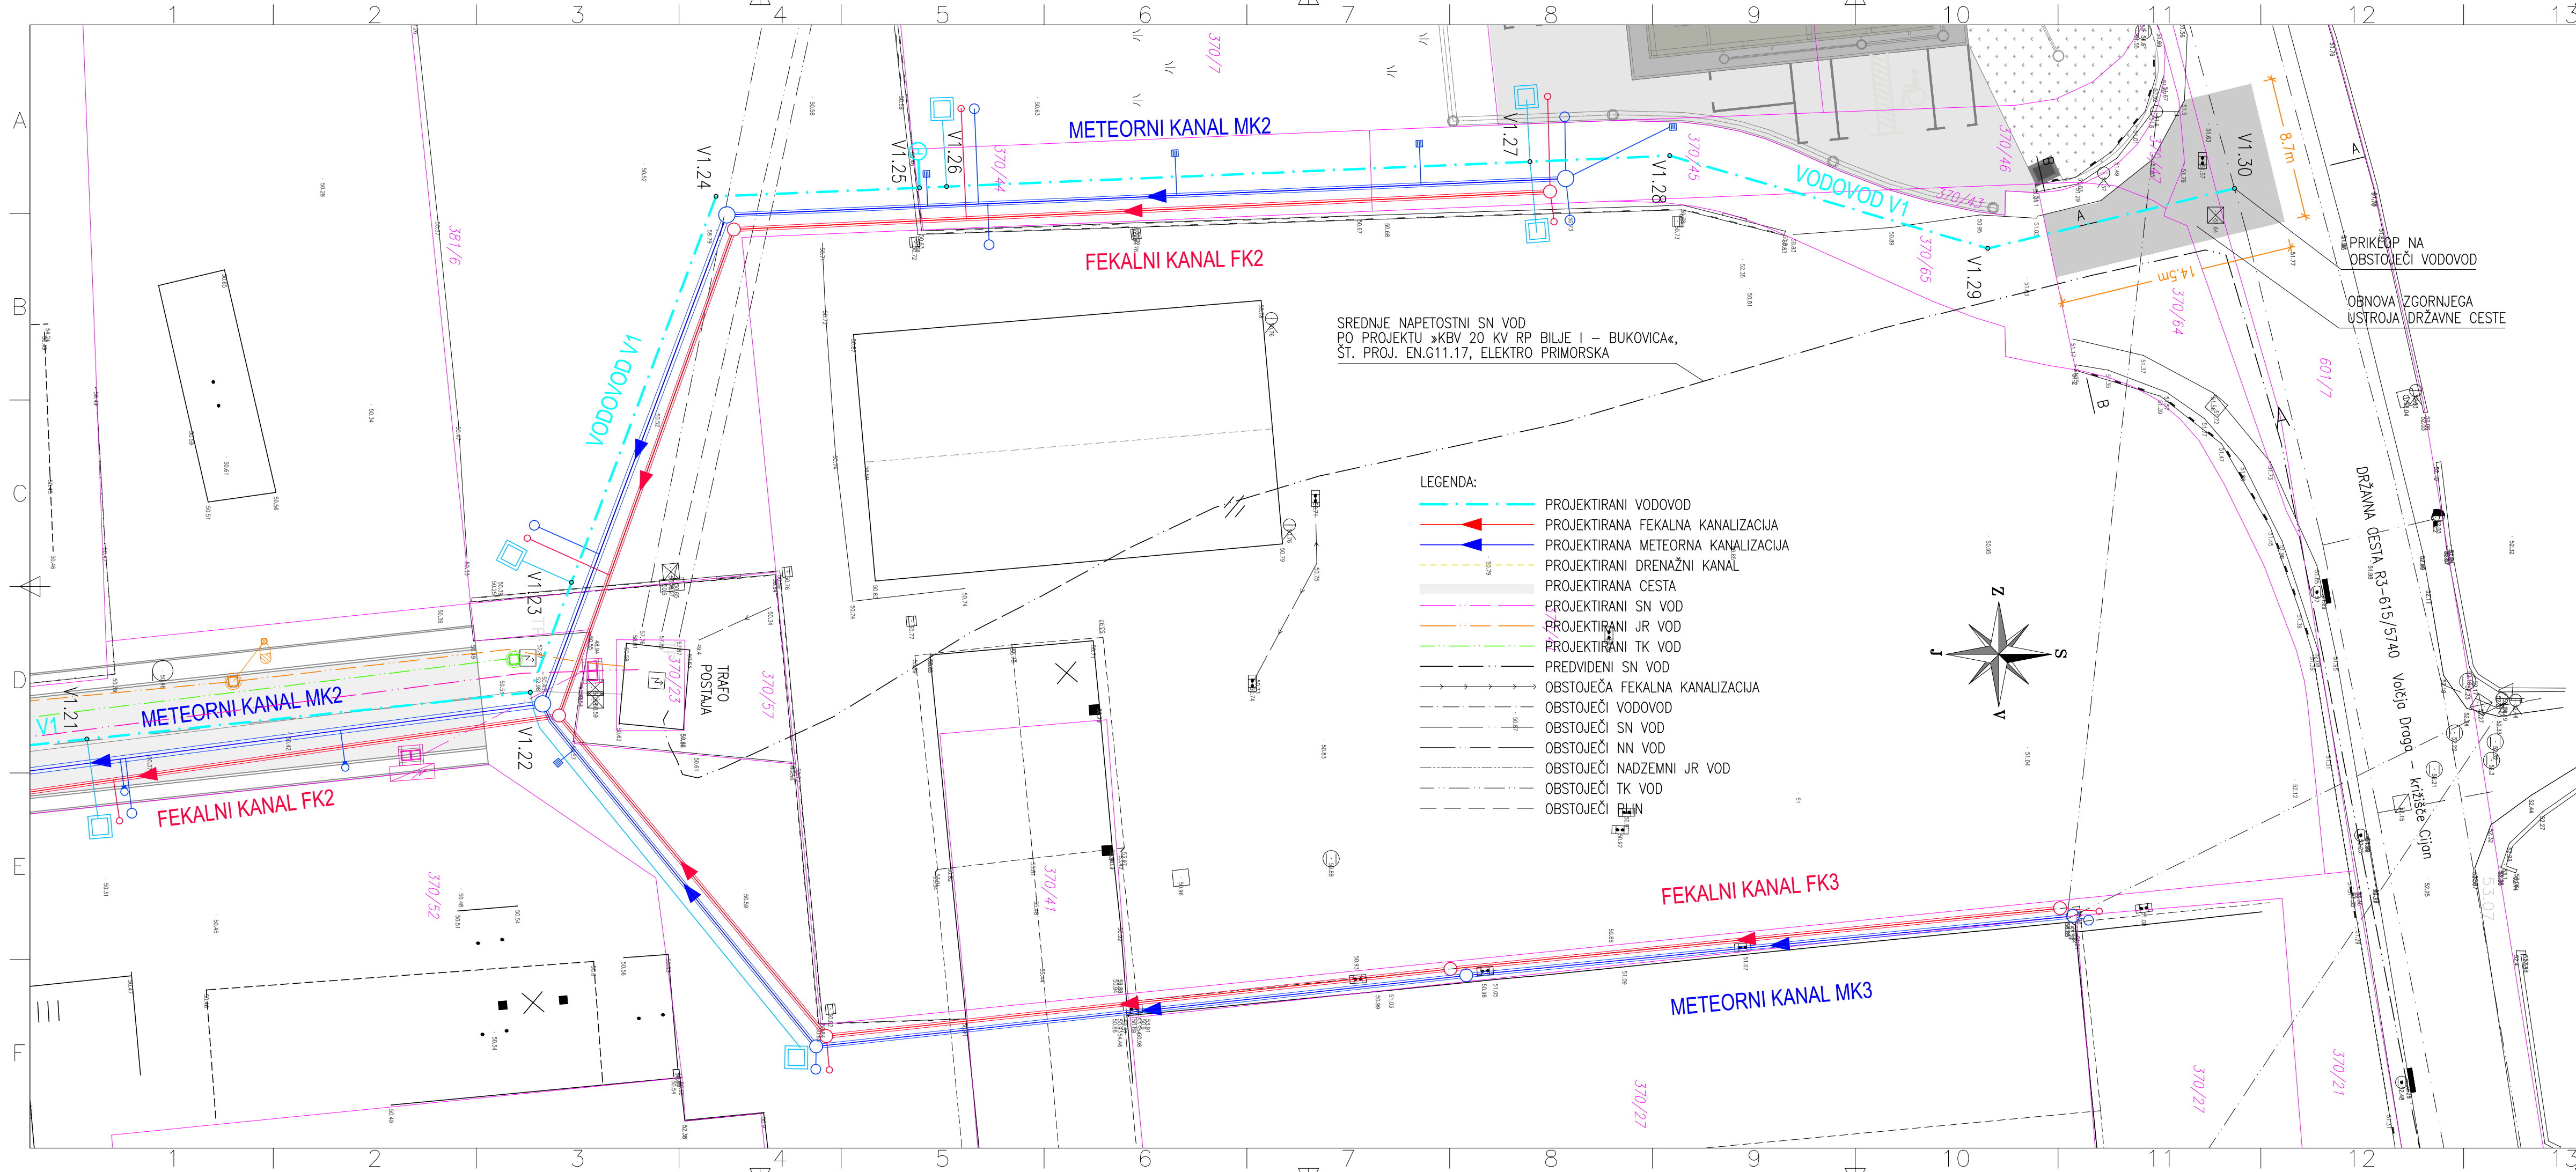



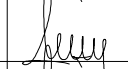
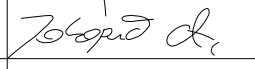
- LEGENDA:
- PROJEKTIRANI VODOVOD
 - PROJEKTIRANA FEKALNA KANALIZACIJA
 - PROJEKTIRANA METEORNA KANALIZACIJA
 - PROJEKTIRANI DRENAŽNI KANAL
 - PROJEKTIRANA CESTA
 - PROJEKTIRANI SN VOD
 - PROJEKTIRANI JR VOD
 - PROJEKTIRANI TK VOD
 - PREDVIDENI SN VOD
 - OBSTOJEČA FEKALNA KANALIZACIJA
 - OBSTOJEČI VODOVOD
 - OBSTOJEČI SN VOD
 - OBSTOJEČI NN VOD
 - OBSTOJEČI NADZEMNI JR VOD
 - OBSTOJEČI TK VOD
 - OBSTOJEČI PLIN

Sprememba:		Datum:		Podpis:	
Naročnik:		Objekt / Lokacija:			
OBČINA MIREN – KOSTANJEVICA MIREN 137 5291 MIREN		KOMUNALNA UREDITEV OBRTNE CONE BILJE 2			
 Hydrotech d.o.o. Cankarjeva 62 5000 Nova Gorica		Vrsta načrta:			
Projektiranje in inženiring s področja komunalnega in vodnega gospodarstva		3 NAČRT GRADBENIH KONSTRUKCIJ IN DRUGI GRADBENI NAČRTI			
Ime in priimek:		Št. IZS:	podpis/datum:	Načrt:	
odg.vodja projekta (OVP): VALDI ČERNE univ.dipl.inž.grad.		G-0641		3/3 NAČRT VODOVODA	
odg.projektant (OP): VALDI ČERNE univ.dipl.inž.grad.		G-0641		Risba:	
sodelavci:		ANDREJ JAKOPIČ dipl.inž.grad.		SITUACIJA UREDITVE	
Št.projekta:		Št.načrta:	Vrsta projekta:	Mapa:	
P-896/17		P-896/17-2	PZI	1	
Merilo:		List:	Datum:	iso128	
1:250		2.1	APRIL 2018		



Sprememba:		Datum:		Podpis:	
Naročnik:		Objekt / Lokacija:			
OBČINA MIREN – KOSTANJEVICA MIREN 137 5291 MIREN		KOMUNALNA UREDITEV OBTNE CONE BILJE 2			
		Vrsta načrta:			
		3 NAČRT GRADBENIH KONSTRUKCIJ IN DRUGI GRADBENI NAČRTI			
		Načrt:			
		3/3 NAČRT VODOVODA			
		Risba:			
		SITUACIJA UREDITVE			
		Št.projekta:			
		P-896/17			
		Št.načrta:			
		P-896/17-2			
		Vrsta projekta:			
		PZI			
		Mapa:			
		1			
		Datum:			
		APRIL 2018			
		Merilo:			
		1:250			
		List:			
		2.2			
		iso 128			



Sprememba:		Datum:		Podpis:	
Naročnik:		Objekt / Lokacija:		Vrsta načrta:	
OBČINA MIREN – KOSTANJEVICA MIREN 137 5291 MIREN		KOMUNALNA UREDITEV OBRTNE CONE BILJE 2		3 NAČRT GRADBENIH KONSTRUKCIJ IN DRUGI GRADBENI NAČRTI	
 Hydrotech Projekiranje in inženiring s področja komunalnega in vodnega gospodarstva		HYDROTECH d.o.o. Cankarjeva 62 5000 Nova Gorica		Načrt:	
odg.vodja projekta (OVP)		Ime in priimek:	Št. IZS	podpis/datum:	3/3 NAČRT VODOVODA
odg.projektant (OP)		VALDI ČERNE univ.dipl.inž.grad.	G-0641		Risba: SITUACIJA UREDITVE
sodelavci:		ANDREJ JAKOPIČ dipl.inž.grad.	G-0641		
		Št.projekta: P-896/17	Št.načrta: P-896/17-2	Vrsta projekta: PZI	Mapa: 1
		Merilo: 1:250	List: 2.3	Datum: APRIL 2018	iso128 