




ARMATURNI NAČRT ZUNANJEGA STOPNIŠČA

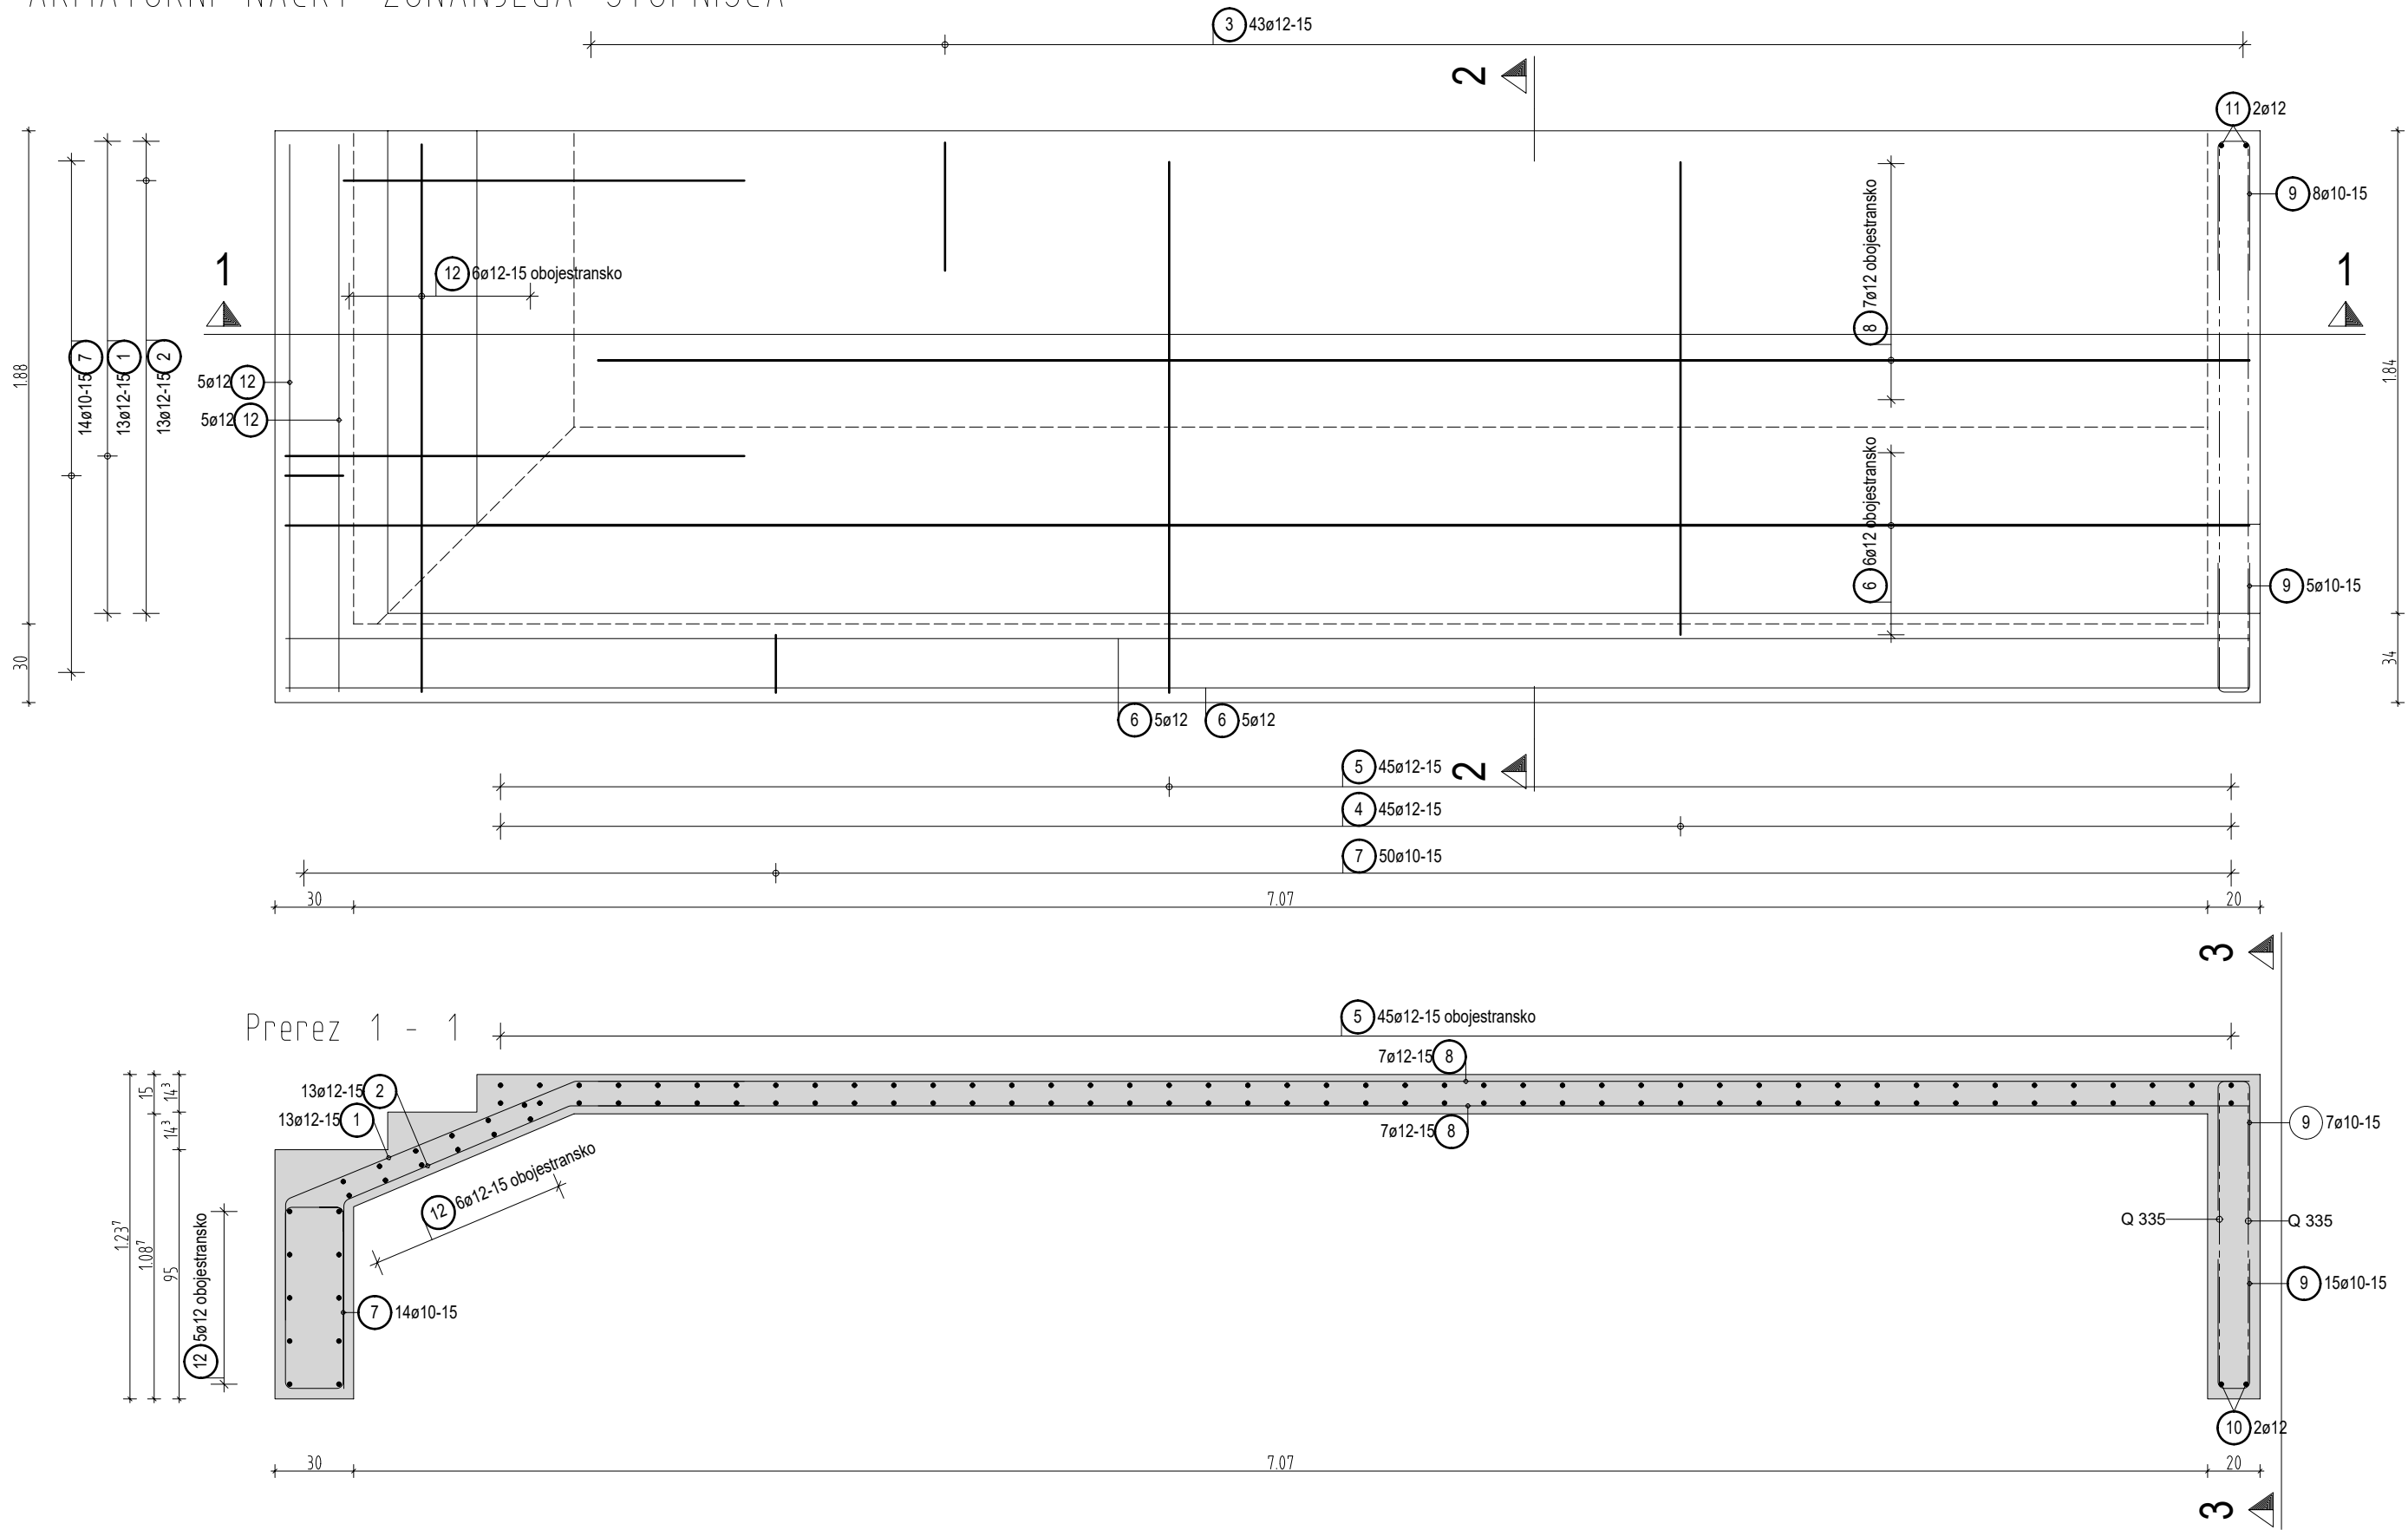

Prerez 2 - 2

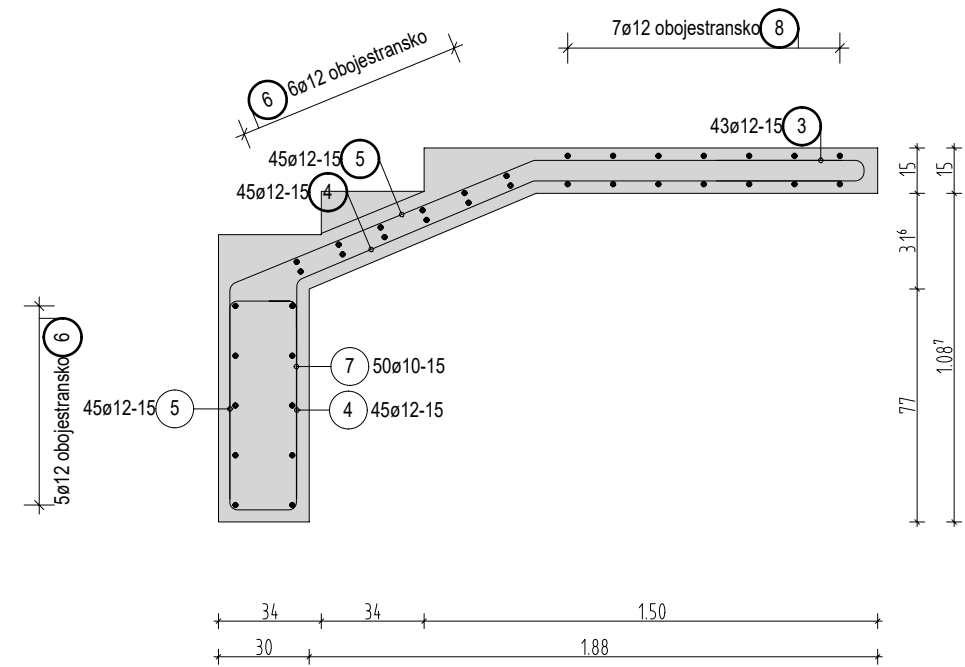

Prerez 3 - 3

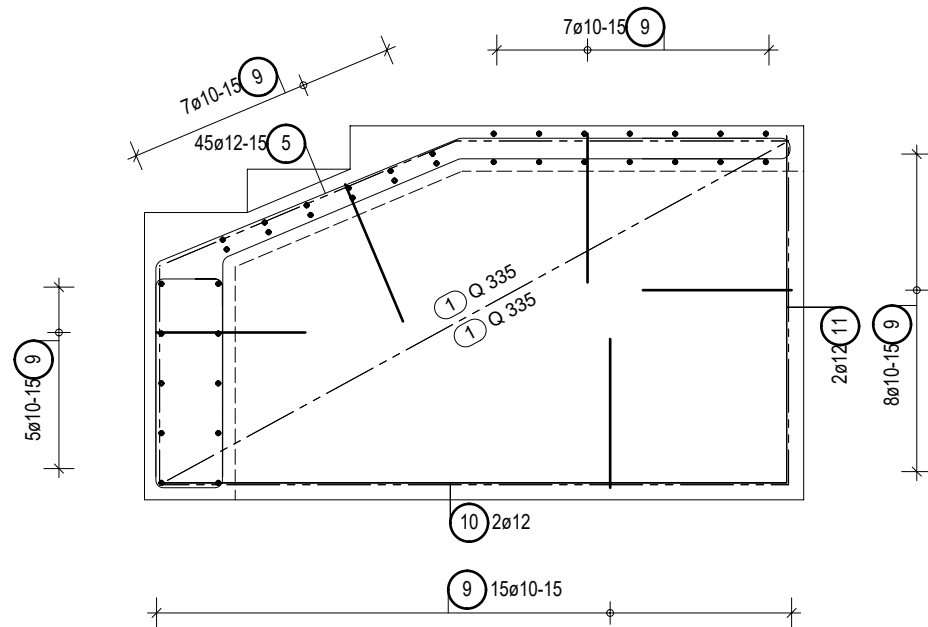

MATERIAL

Armaturno jeklo:	RA	mreže
	B500B	B500A
Beton:	C30/37	
Prekrivni sloj:	2.5cm	

GRANT d.o.o., *podjetje za projektiranje in inženiring*
Maribor, Partizanska 36, tel.02/234 18 50, 02/234 18 55
e-mail: info@grant.si fax.02/234 18 56

naročnik	OBČINA MIREN-KOSTANJEVICA, Miren 137, 5291 Miren
objekt	OŠ MIREN IN POSTAVITEV NOVE TELOVADNICE
načrt	ARMATURNI NAČRT VHODNIH STOPNIC
št. projekta	01/ 18-G

merilo	1:50	ident.št.	A-12.11
odgovorni vodja projekta	David MIŠIČ u.d.i.a.	ident.št.	G-3.115
odgovorni projektant	faze Domen GRADIŠNIK,u.d.i.g.		
sodelavec			
kontrola			
faza	PZI	datum:	SEPT. 2018

pripada joči	načrt št. G-13