


ARMATURNI NAČRT FASADNIH STEN V 1. NADSTROPJU

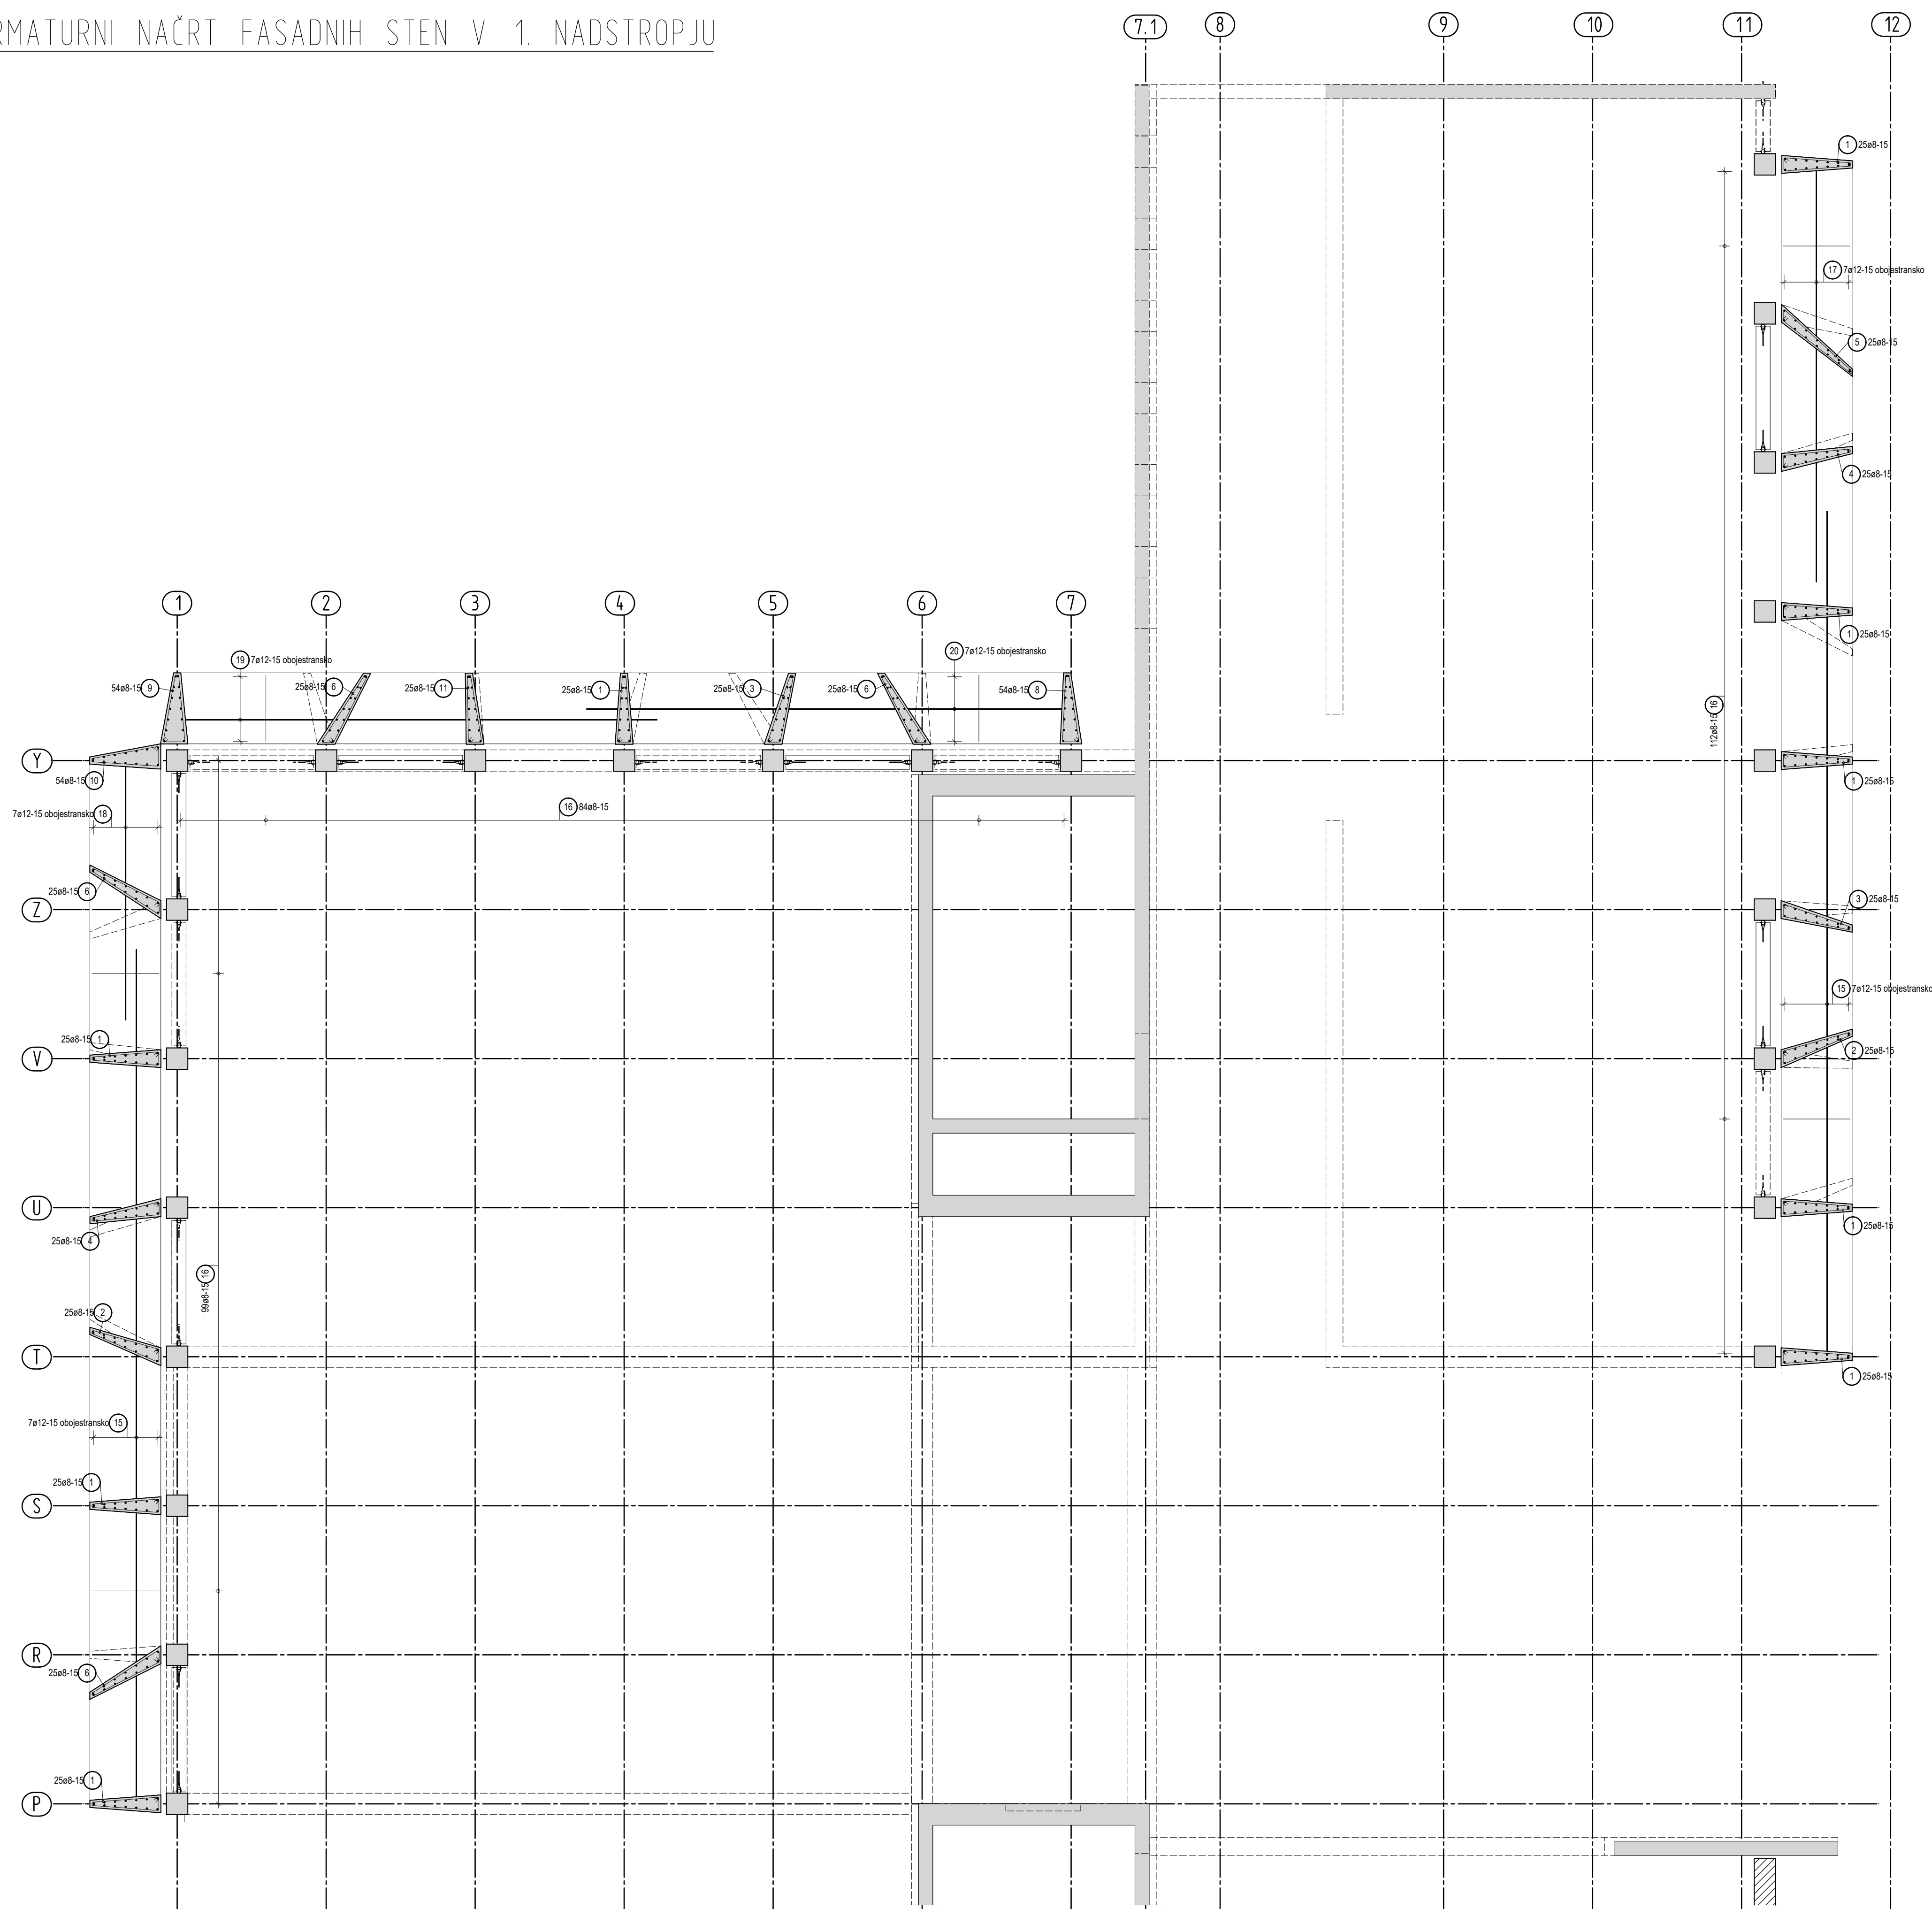

## MATERIAL

Armaturno jeklo:	RA	mreže
	B500B	B500A
Beton:	C30/37	
Prekrivni sloj:	2.5cm	

**GRANT** d.o.o., *podjetje za projektiranje in inženiring*  
Maribor, Partizanska 36, tel.02/234 18 50, 02/234 18 55  
e-mail: info@grant.si fax.02/234 18 56

naselje	OBČINA MIREN-KOSTANJEVICA, Miren 137, 5291 Miren
objekt	OŠ MIREN IN POSTAVITEV NOVE TELOVADNICE
načrt	ARMATURNI NAČRT FASADNIH STEN V NADSTROPJU
št. projekta	0 1/18-G

merilo 1:50		ident. št. A-12 11	
odgovorni vodja projekta David MIŠIČ u.d.i.a.		ident. št. G-3 115	
odgovorni projektant faze Domen GRADISNIK, u.d.i.g.			
sodelavec			
kontrola			
faza PZI	datum: SEPT. 2018		