



## ROBNA ARMATURA IN ARMATURA SPODNJE CONE

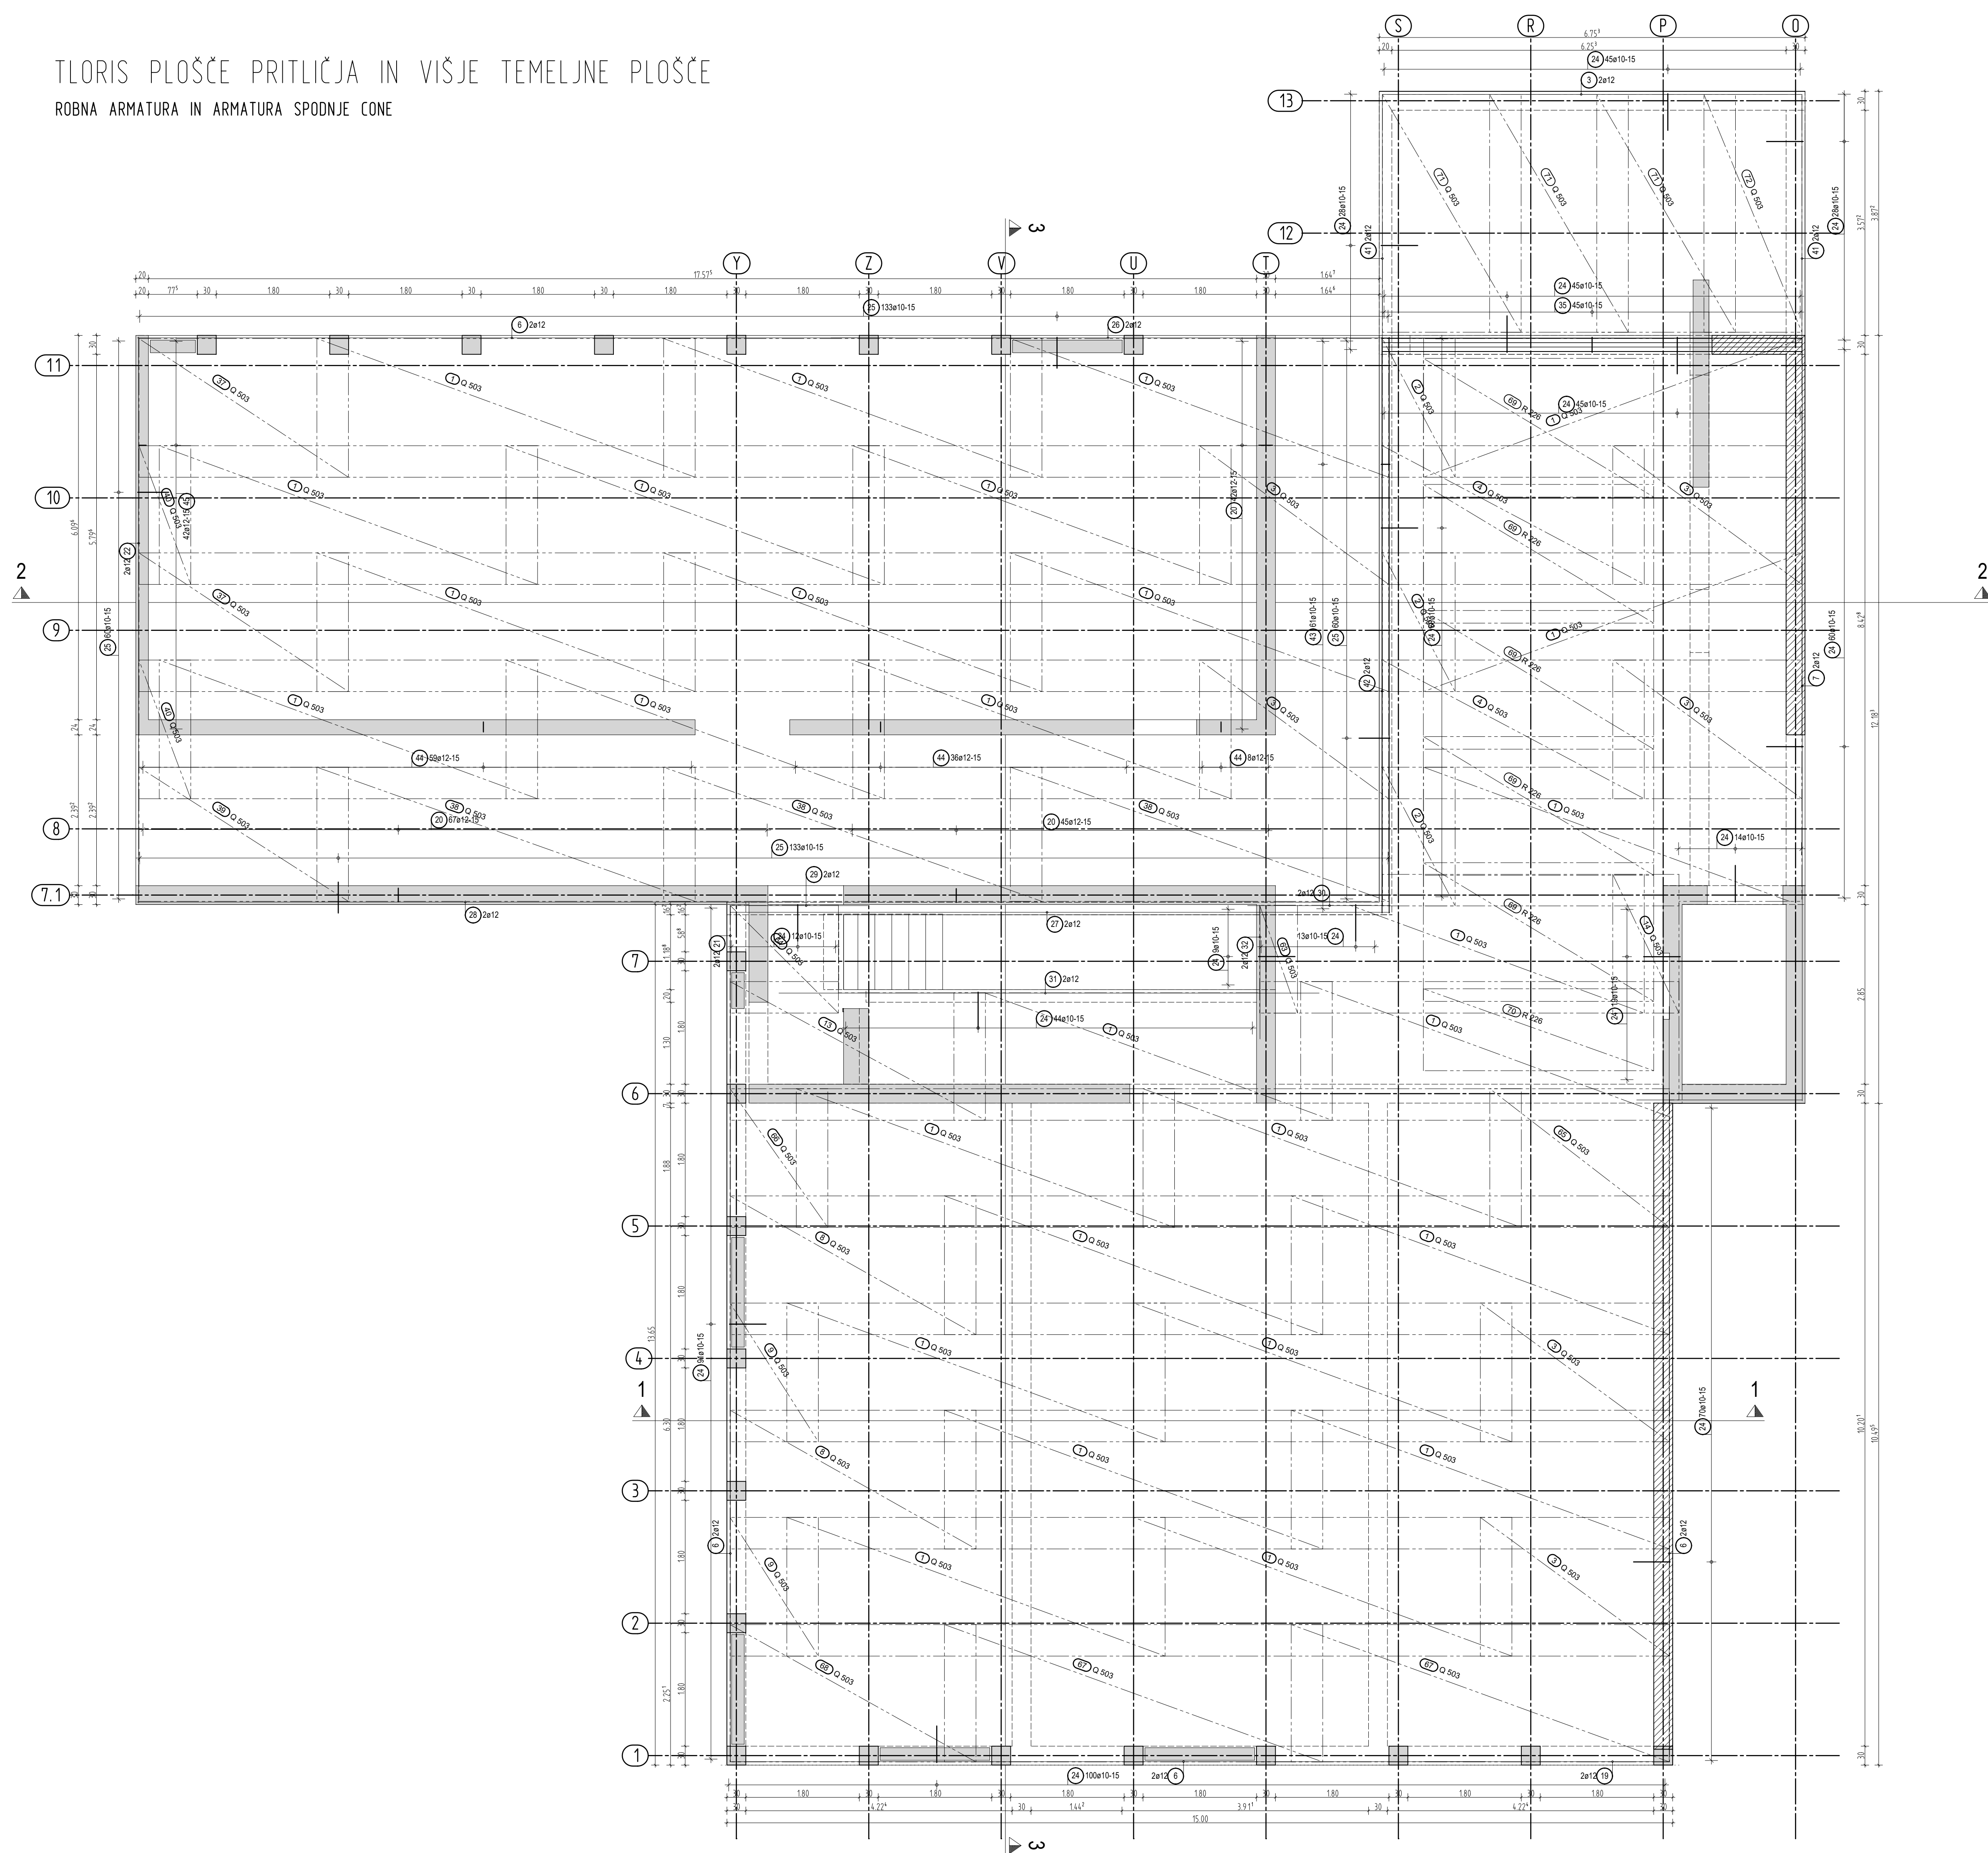


Prenez 1 - 1

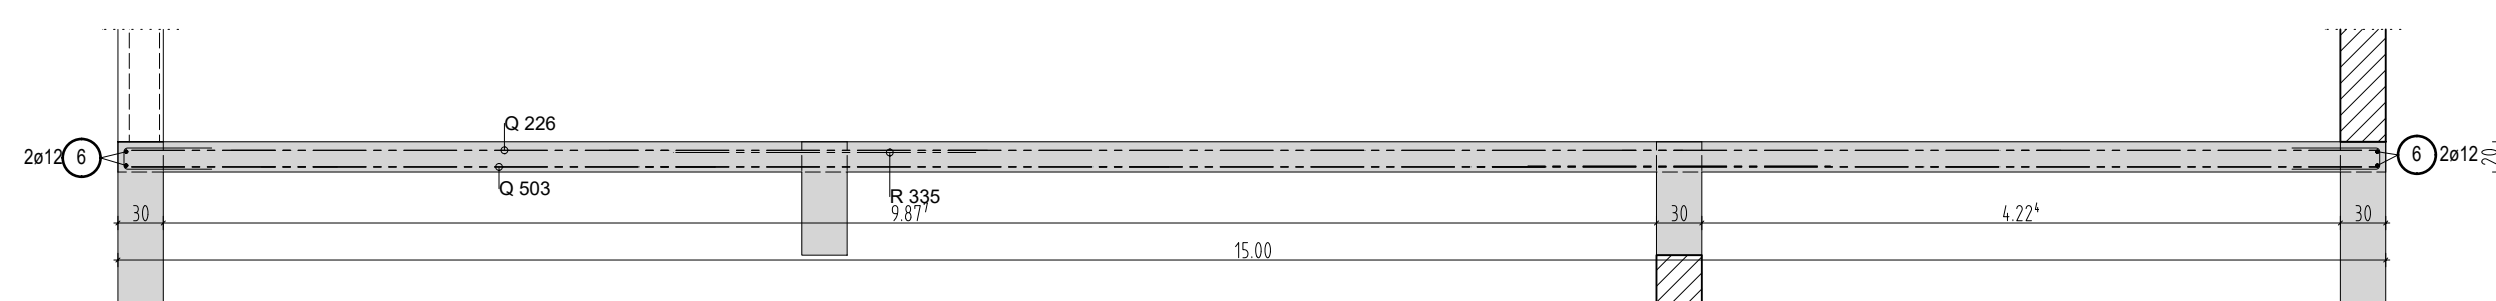


Prenez 2 - 2



Prenez 3 - 3

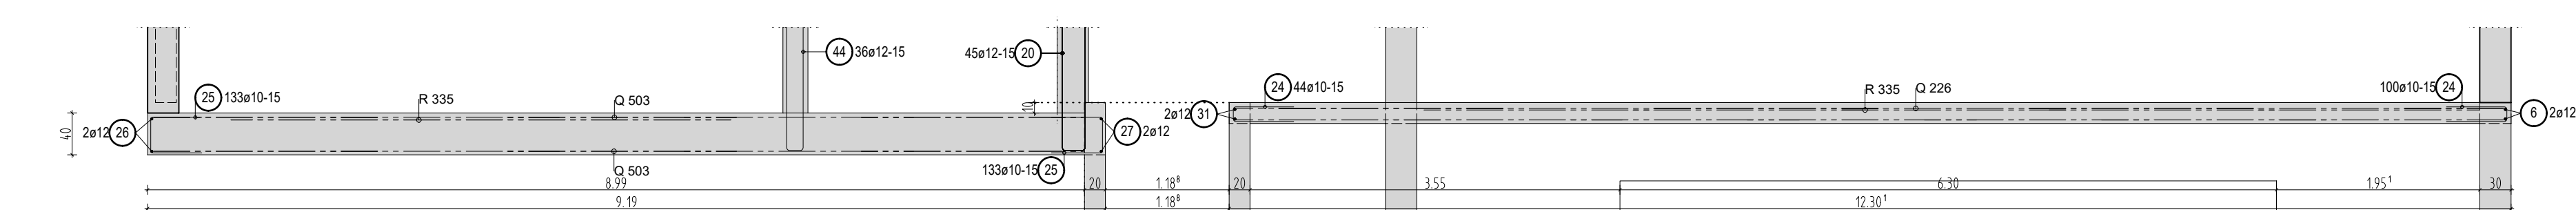

Prenez 4 - 4

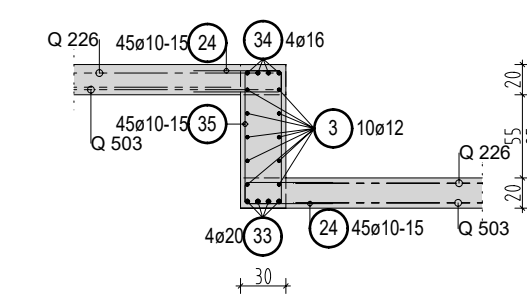

MATERIAL		
Armaturno jeklo:	RA	mreže
	B500B	B500A
Beton:	C30/37	
Prekrivni sloj:	3.5cm/2.5cm	

**GRANT** d.o.o., podjetje za projektiranje in inženiring  
Maribor, Partizanska 36, tel.02/234 18 50, 02/234 18 55  
e-mail: info@grant.si fax.02/234 18 56

naslovnik: OBČINA MIREN-KOSTANJEVICA, Miren 137, 5291 Miren

objekt	OŠ MIREN IN POSTAVITEV NOVE TELOVADNICE
--------	---

načrt	ARMATURNI NAČRT PLOŠČE NAD KLETJO IN TEMELJNE PLOŠČE V PRITLIČJU
-------	--

ROBNA ARMATURA IN PLOSKOVNA ARMATURA SP.CONE, PREREZI

št. projekta 01/18-G

merilo	1:50	načrt št. G-0
--------	------	---------------

odgovorni vodja projekta	David MIŠIĆ u.d.i.o.	ident. št.	
		A-1211	

odgovorni projektant faze Domen GRADIŠNIK,u.d.i.g.	ident. št. G-3115	12	
--	----------------------	----	--

sodelavec	
-----------	--

[illegible]

faza	PZI	datum: SEPT. 2018	
------	-----	-------------------	--

načrt št. G-02


ini	

of ap	
it	

pride

--	--