


TLORIS PRITLIČJA

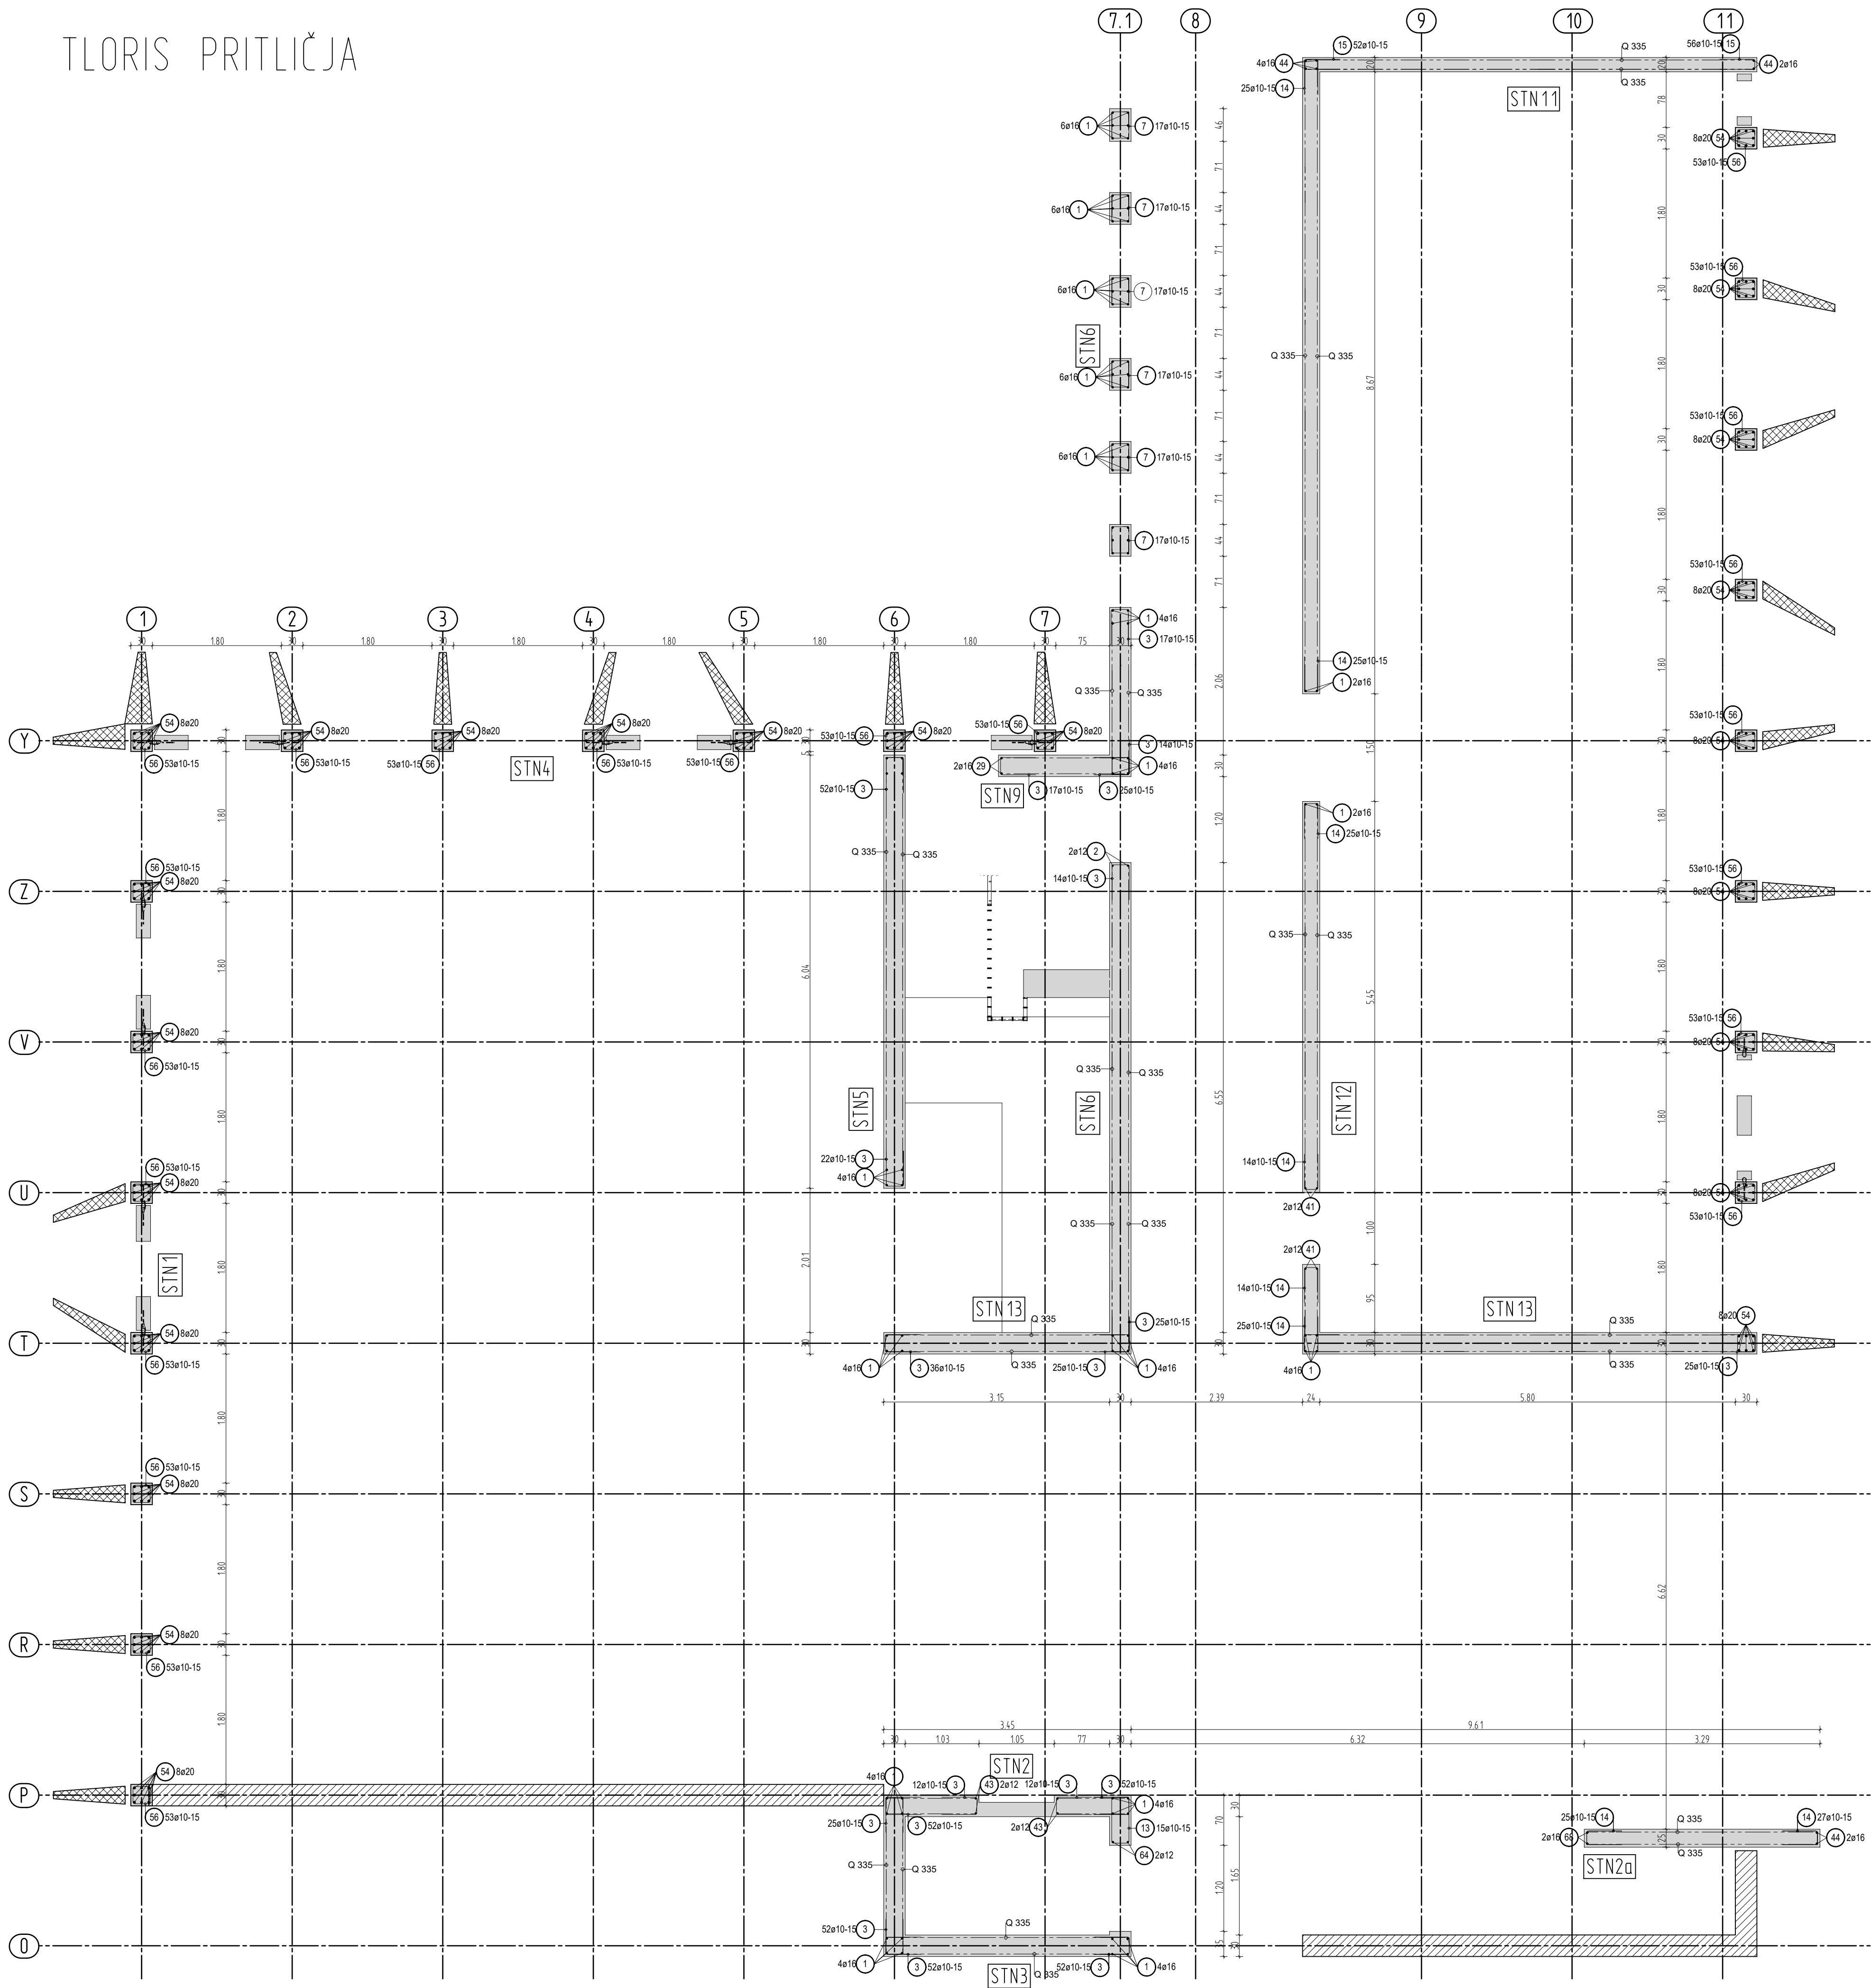

MATERIAL		
Armaturno jeklo:	RA	mreže
	B500B	B500A
Beton:	C30/37	
Prekrivni sloj:	2.5cm	

**GRANT d.o.o., podjetje za projektiranje in inženiring**  
Maribor, Partizanska 36, tel.02/234 18 50, 02/234 18 55  
e-mail: info@grant.si fax.02/234 18 56

naročnik OBČINA MIREN-KOSTANJEVICA, Miren 137, 5291 Miren  
objekt OŠ MIREN IN POSTAVITEV NOVE TELOVADNICE  
načrt ARMATURNI NAČRT STEN  
TLORIS PRITLIČJA  
št. projekta 01/18-G

merilo 1:50	ident št. A-12.11	načrt št. G-05
odgovorni vodja projekta David MIŠIČ u.d.i.a.	ident št. G-3115	
odgovorni projektant faze Domen GRADIŠNIK u.d.i.g.		
sodelavec		
kontrola		
faza PZI	datum: SEPT. 2018	