


TLORIS NADSTROPJA

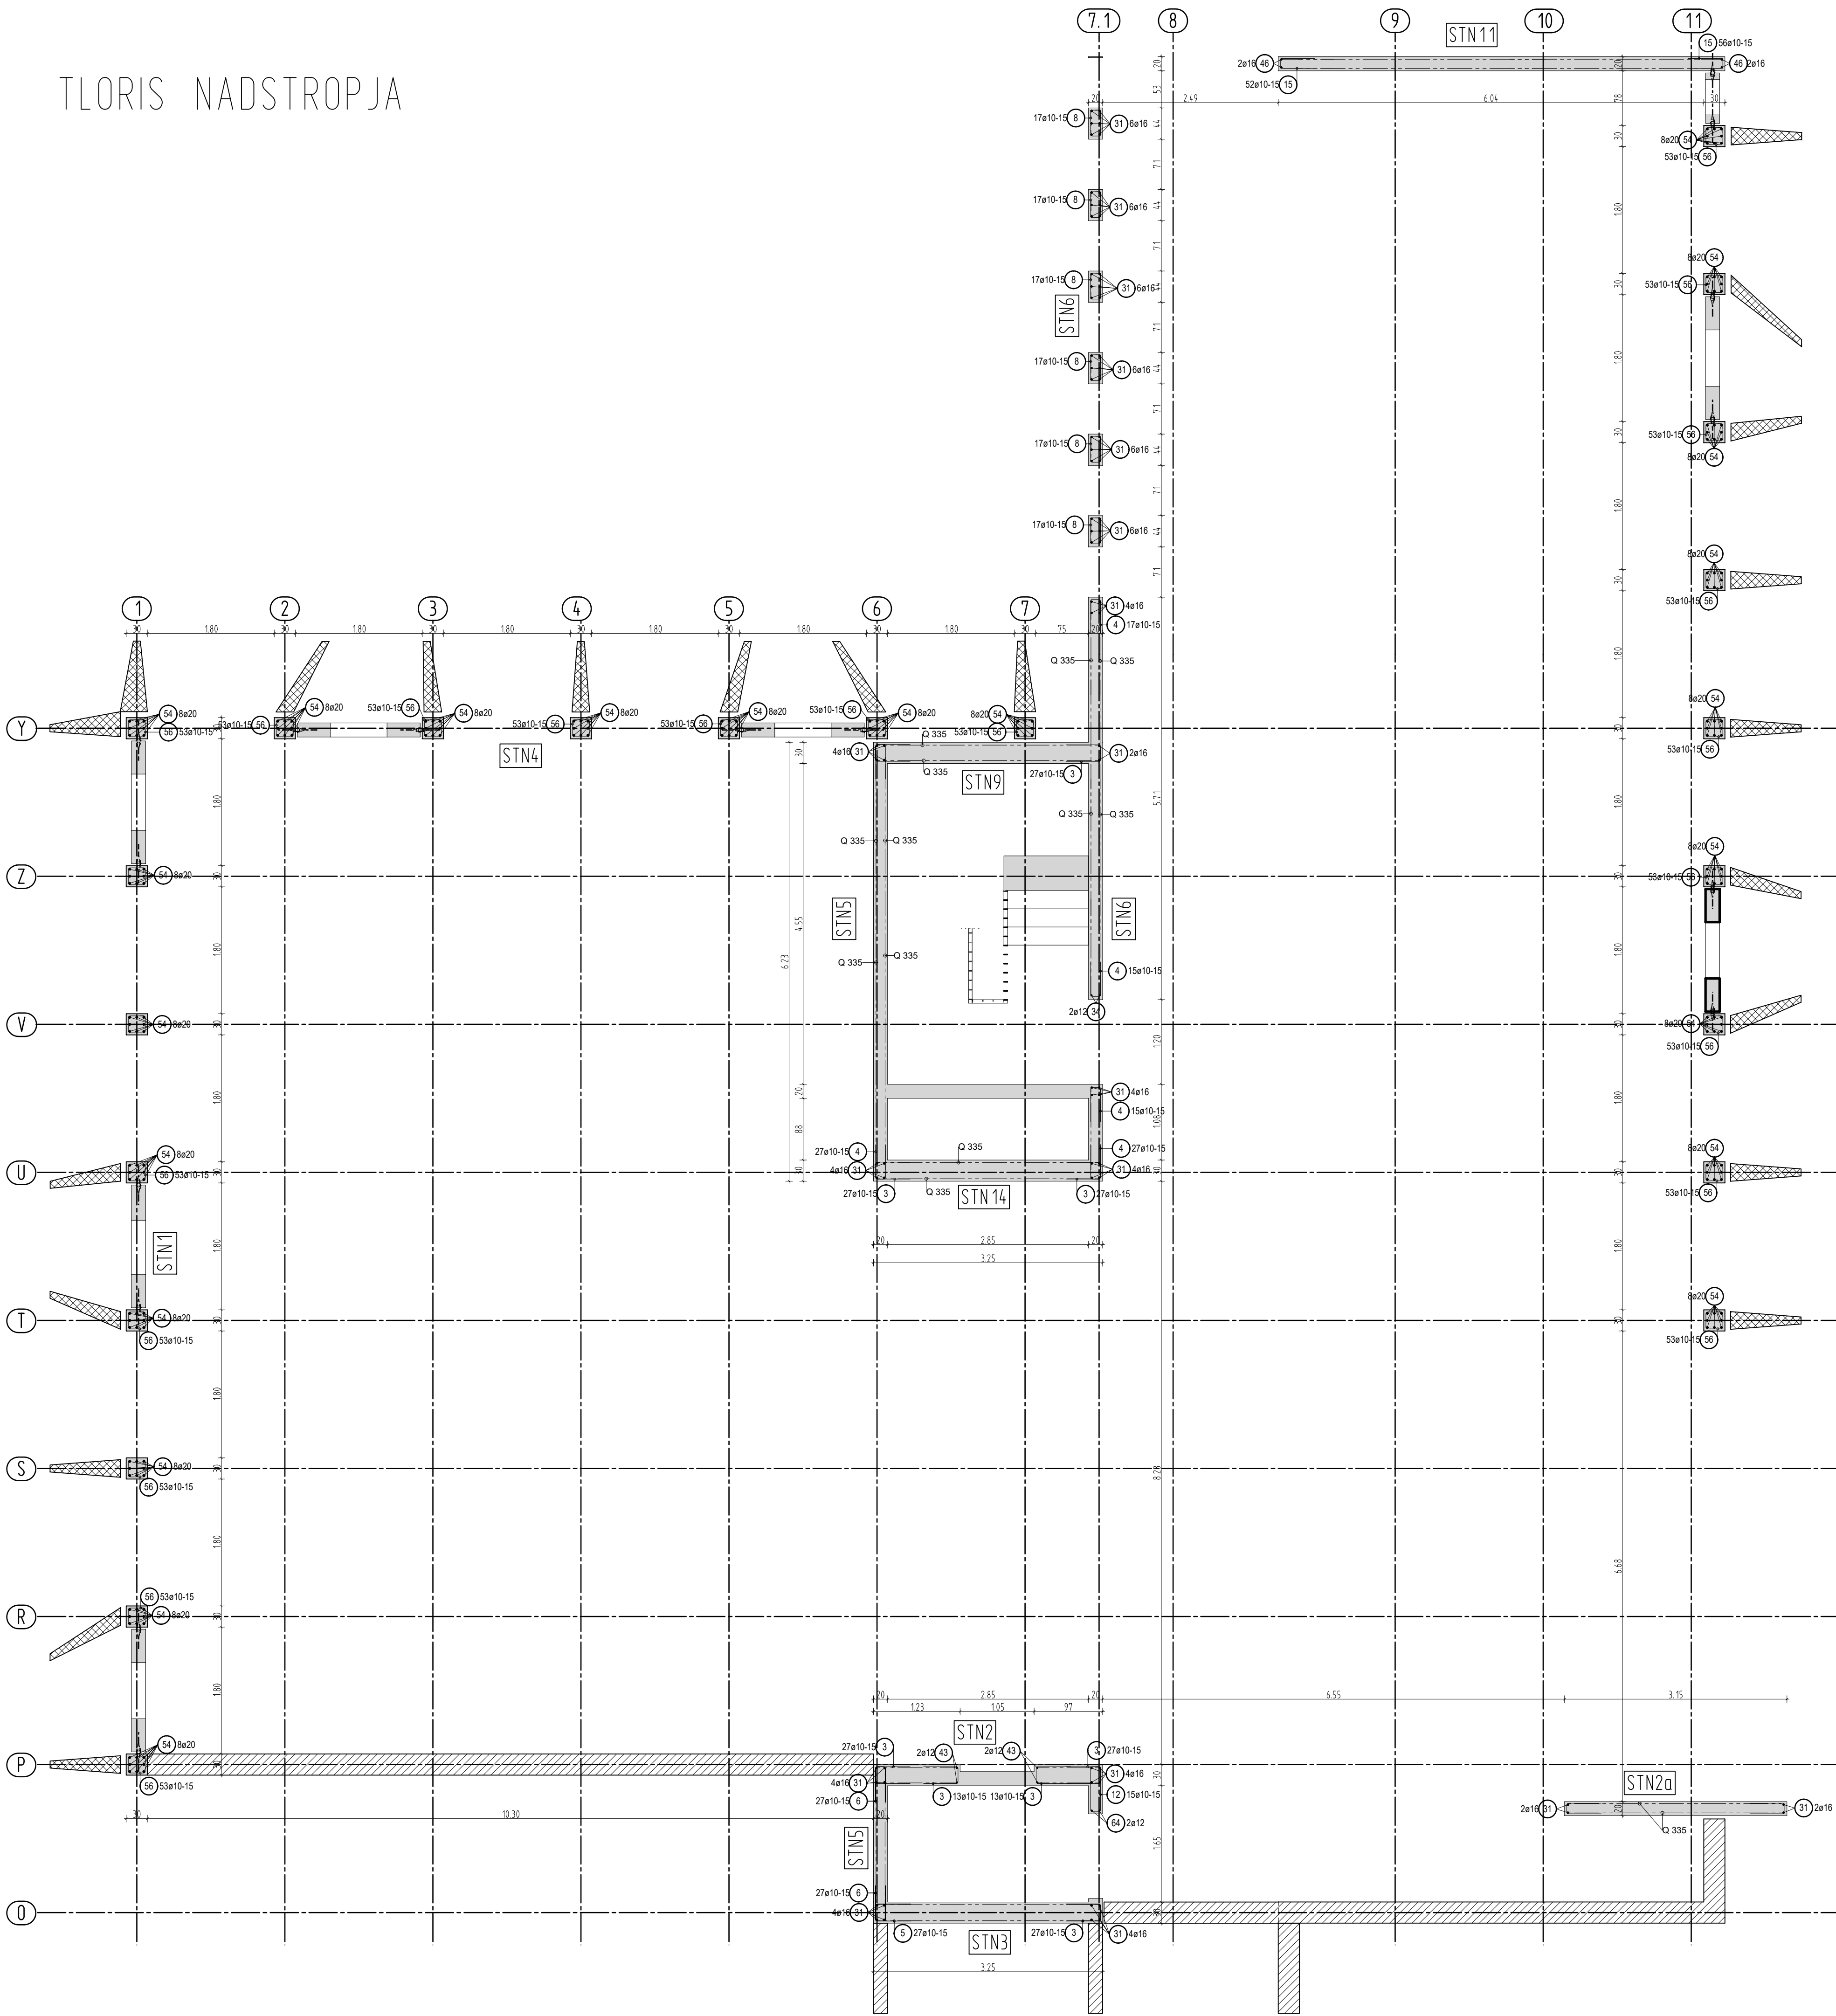

MATERIAL		
Armaturno jeklo:	RA	mreže
	B500B	B500A
Beton:	C30/37	
Prekrivni sloj:	2.5cm	

GRANT d.o.o., podjetje za projektiranje in inženiring
Maribor, Partizanska 36, tel.02/234 18 50, 02/234 18 55
e-mail: info@grant.si fax.02/234 18 56

naročnik OBČINA MIREN-KOSTANJEVICA, Miren 137, 5291 Miren
objekt OŠ MIREN IN POSTAVITEV NOVE TELOVADNICE
načrt ARMATURNI NAČRT STEN
TLORIS NADSTROPJA
št. projekta 01/18-G

merilo 1:50	ident. št. A-12.1.1	priporočeni načrti
odgovorni vodja projekta David MIŠIČ u.d.i.o.	ident. št. G-3.115	
odgovorni projektant faze Domen GRADIŠNIK, u.d.i.g.		
sodelavec		
kontrola		
faza PZI	datum: SEPT. 2018	