




Stena poz. STN1

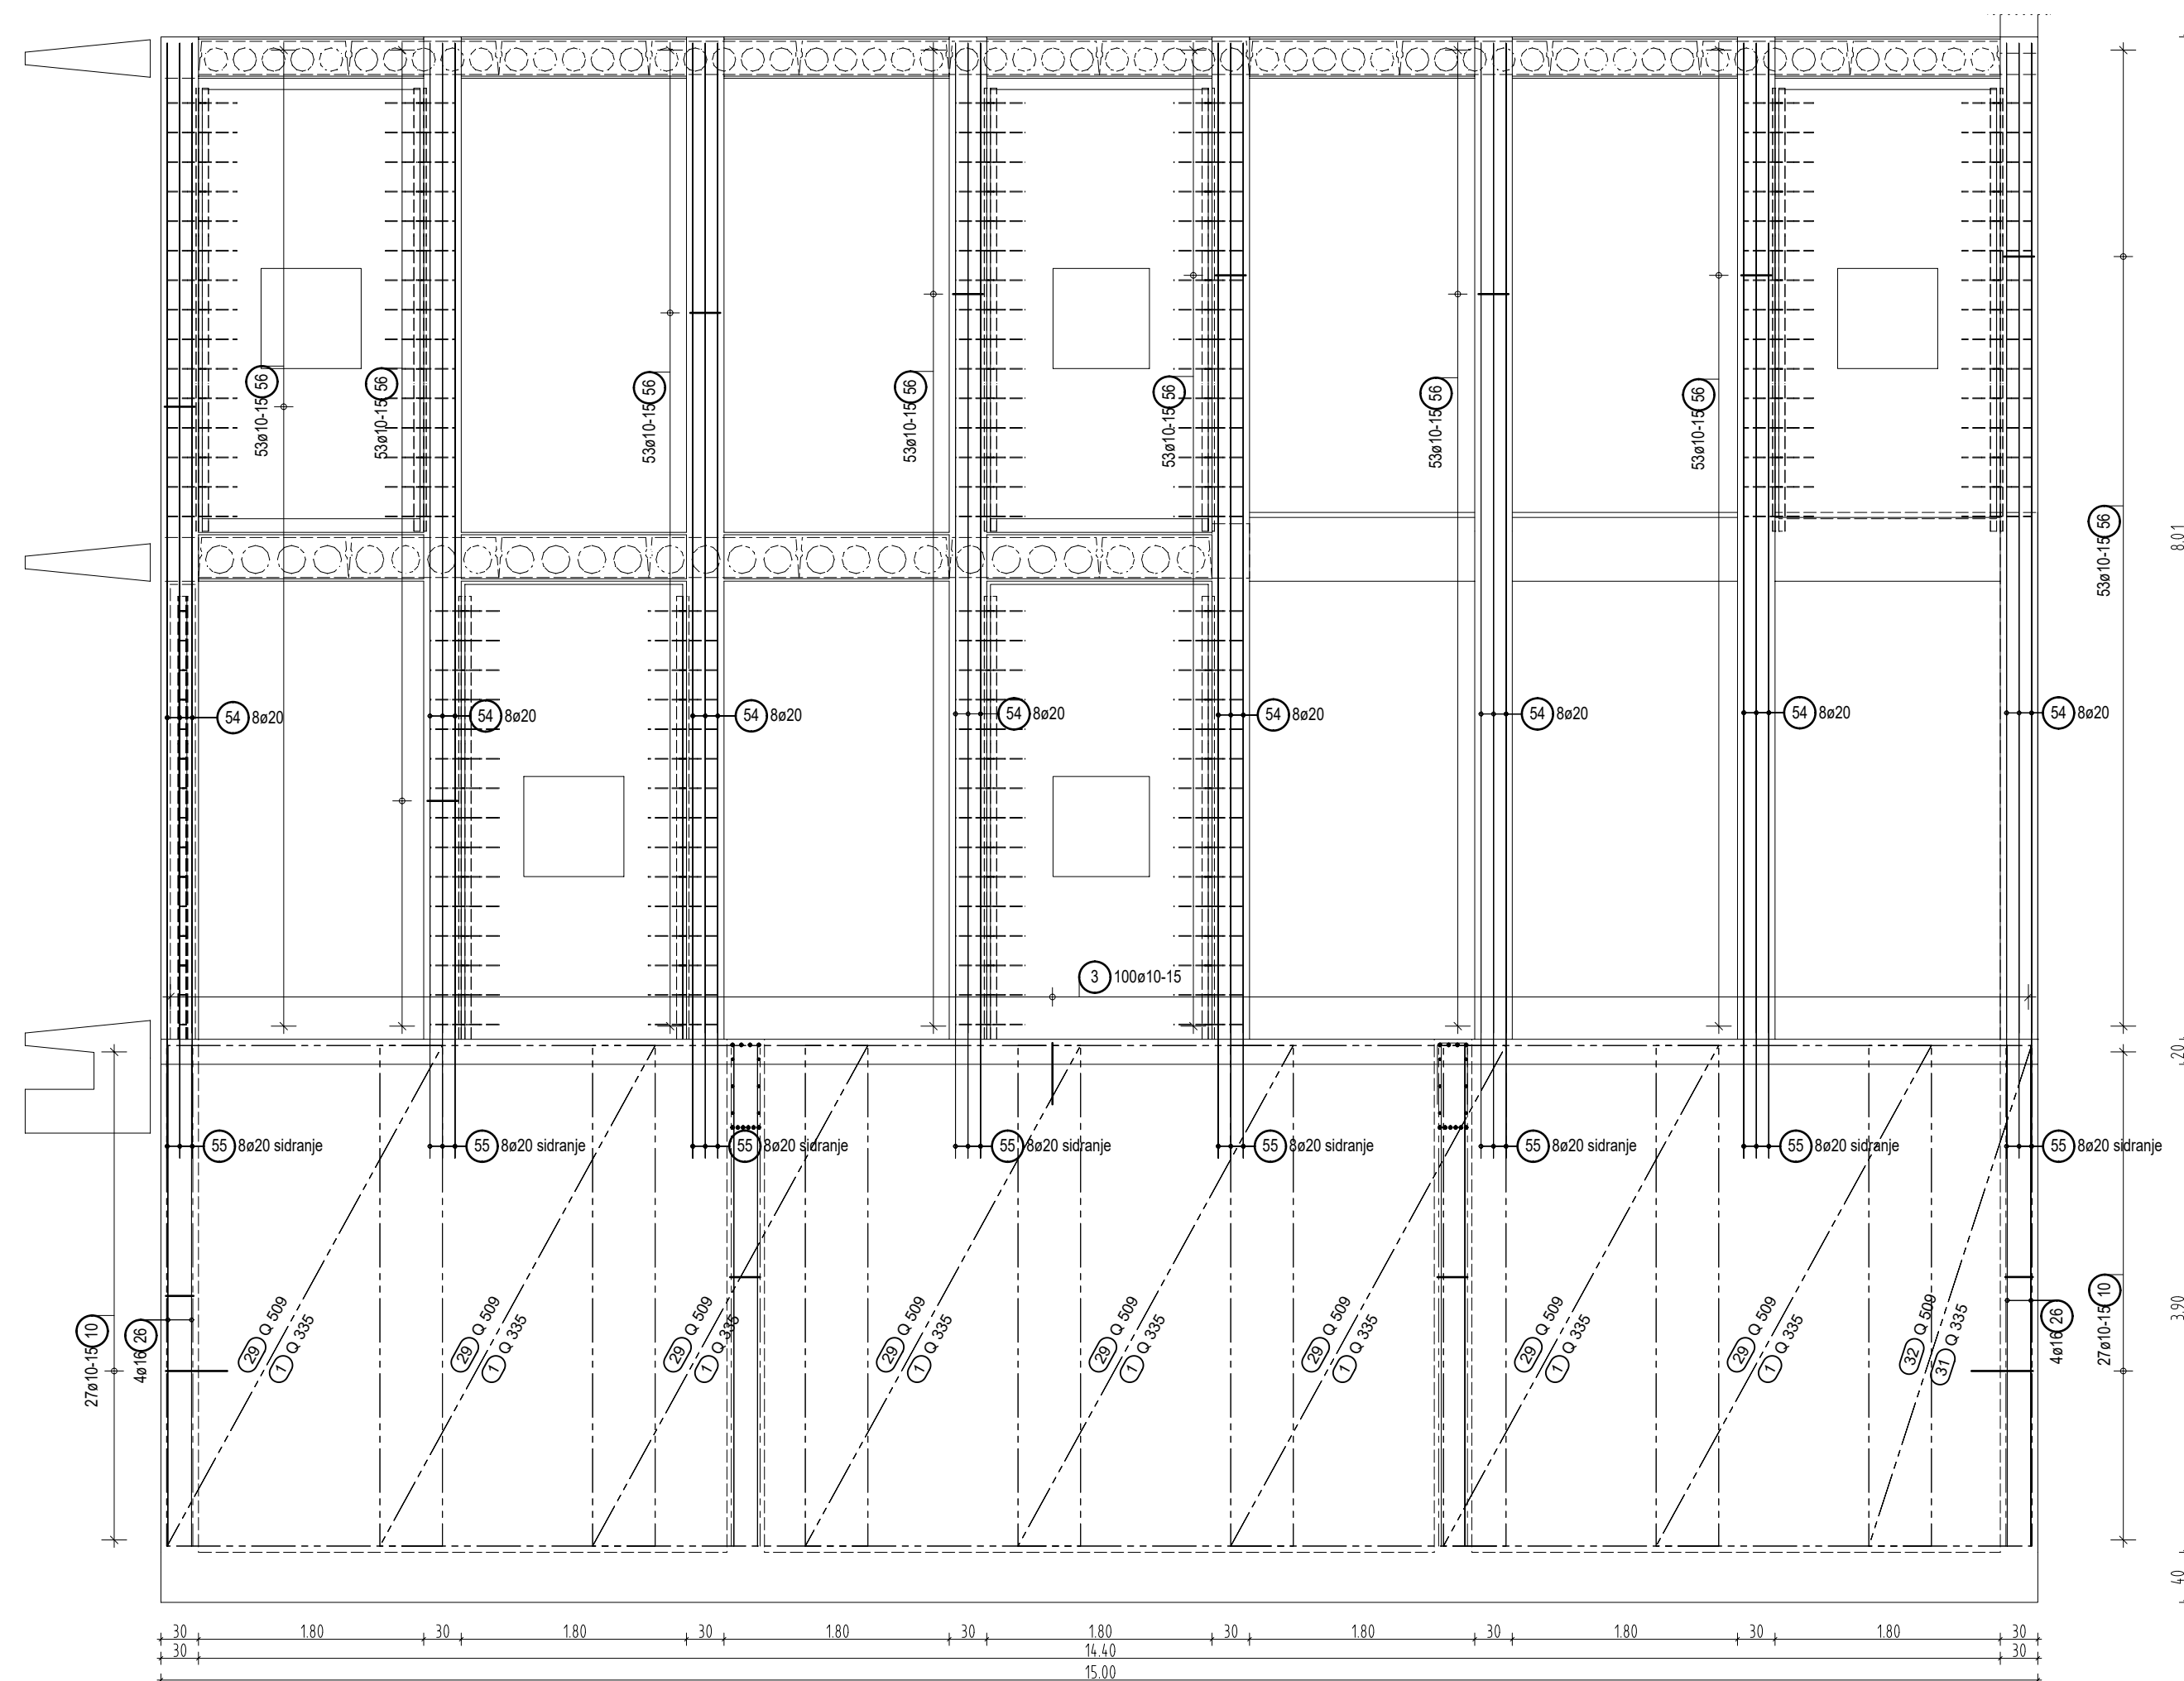

Prenez 1 - 1

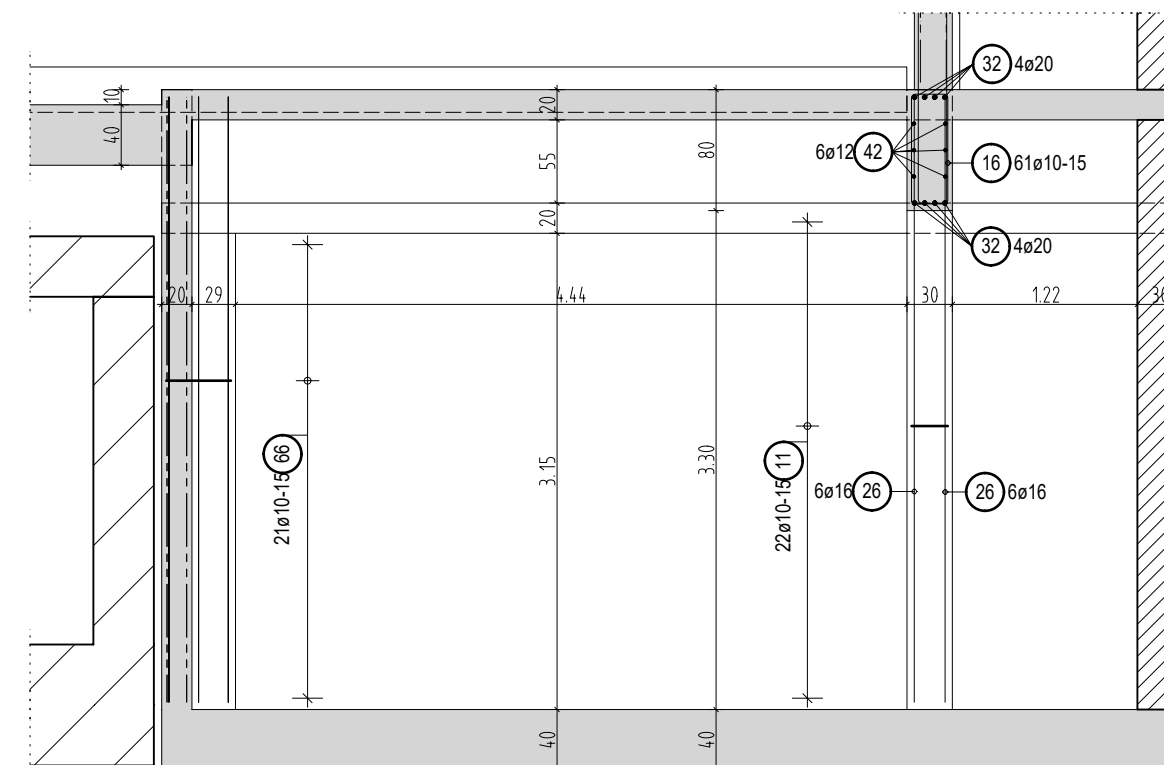

Stena poz. STN2

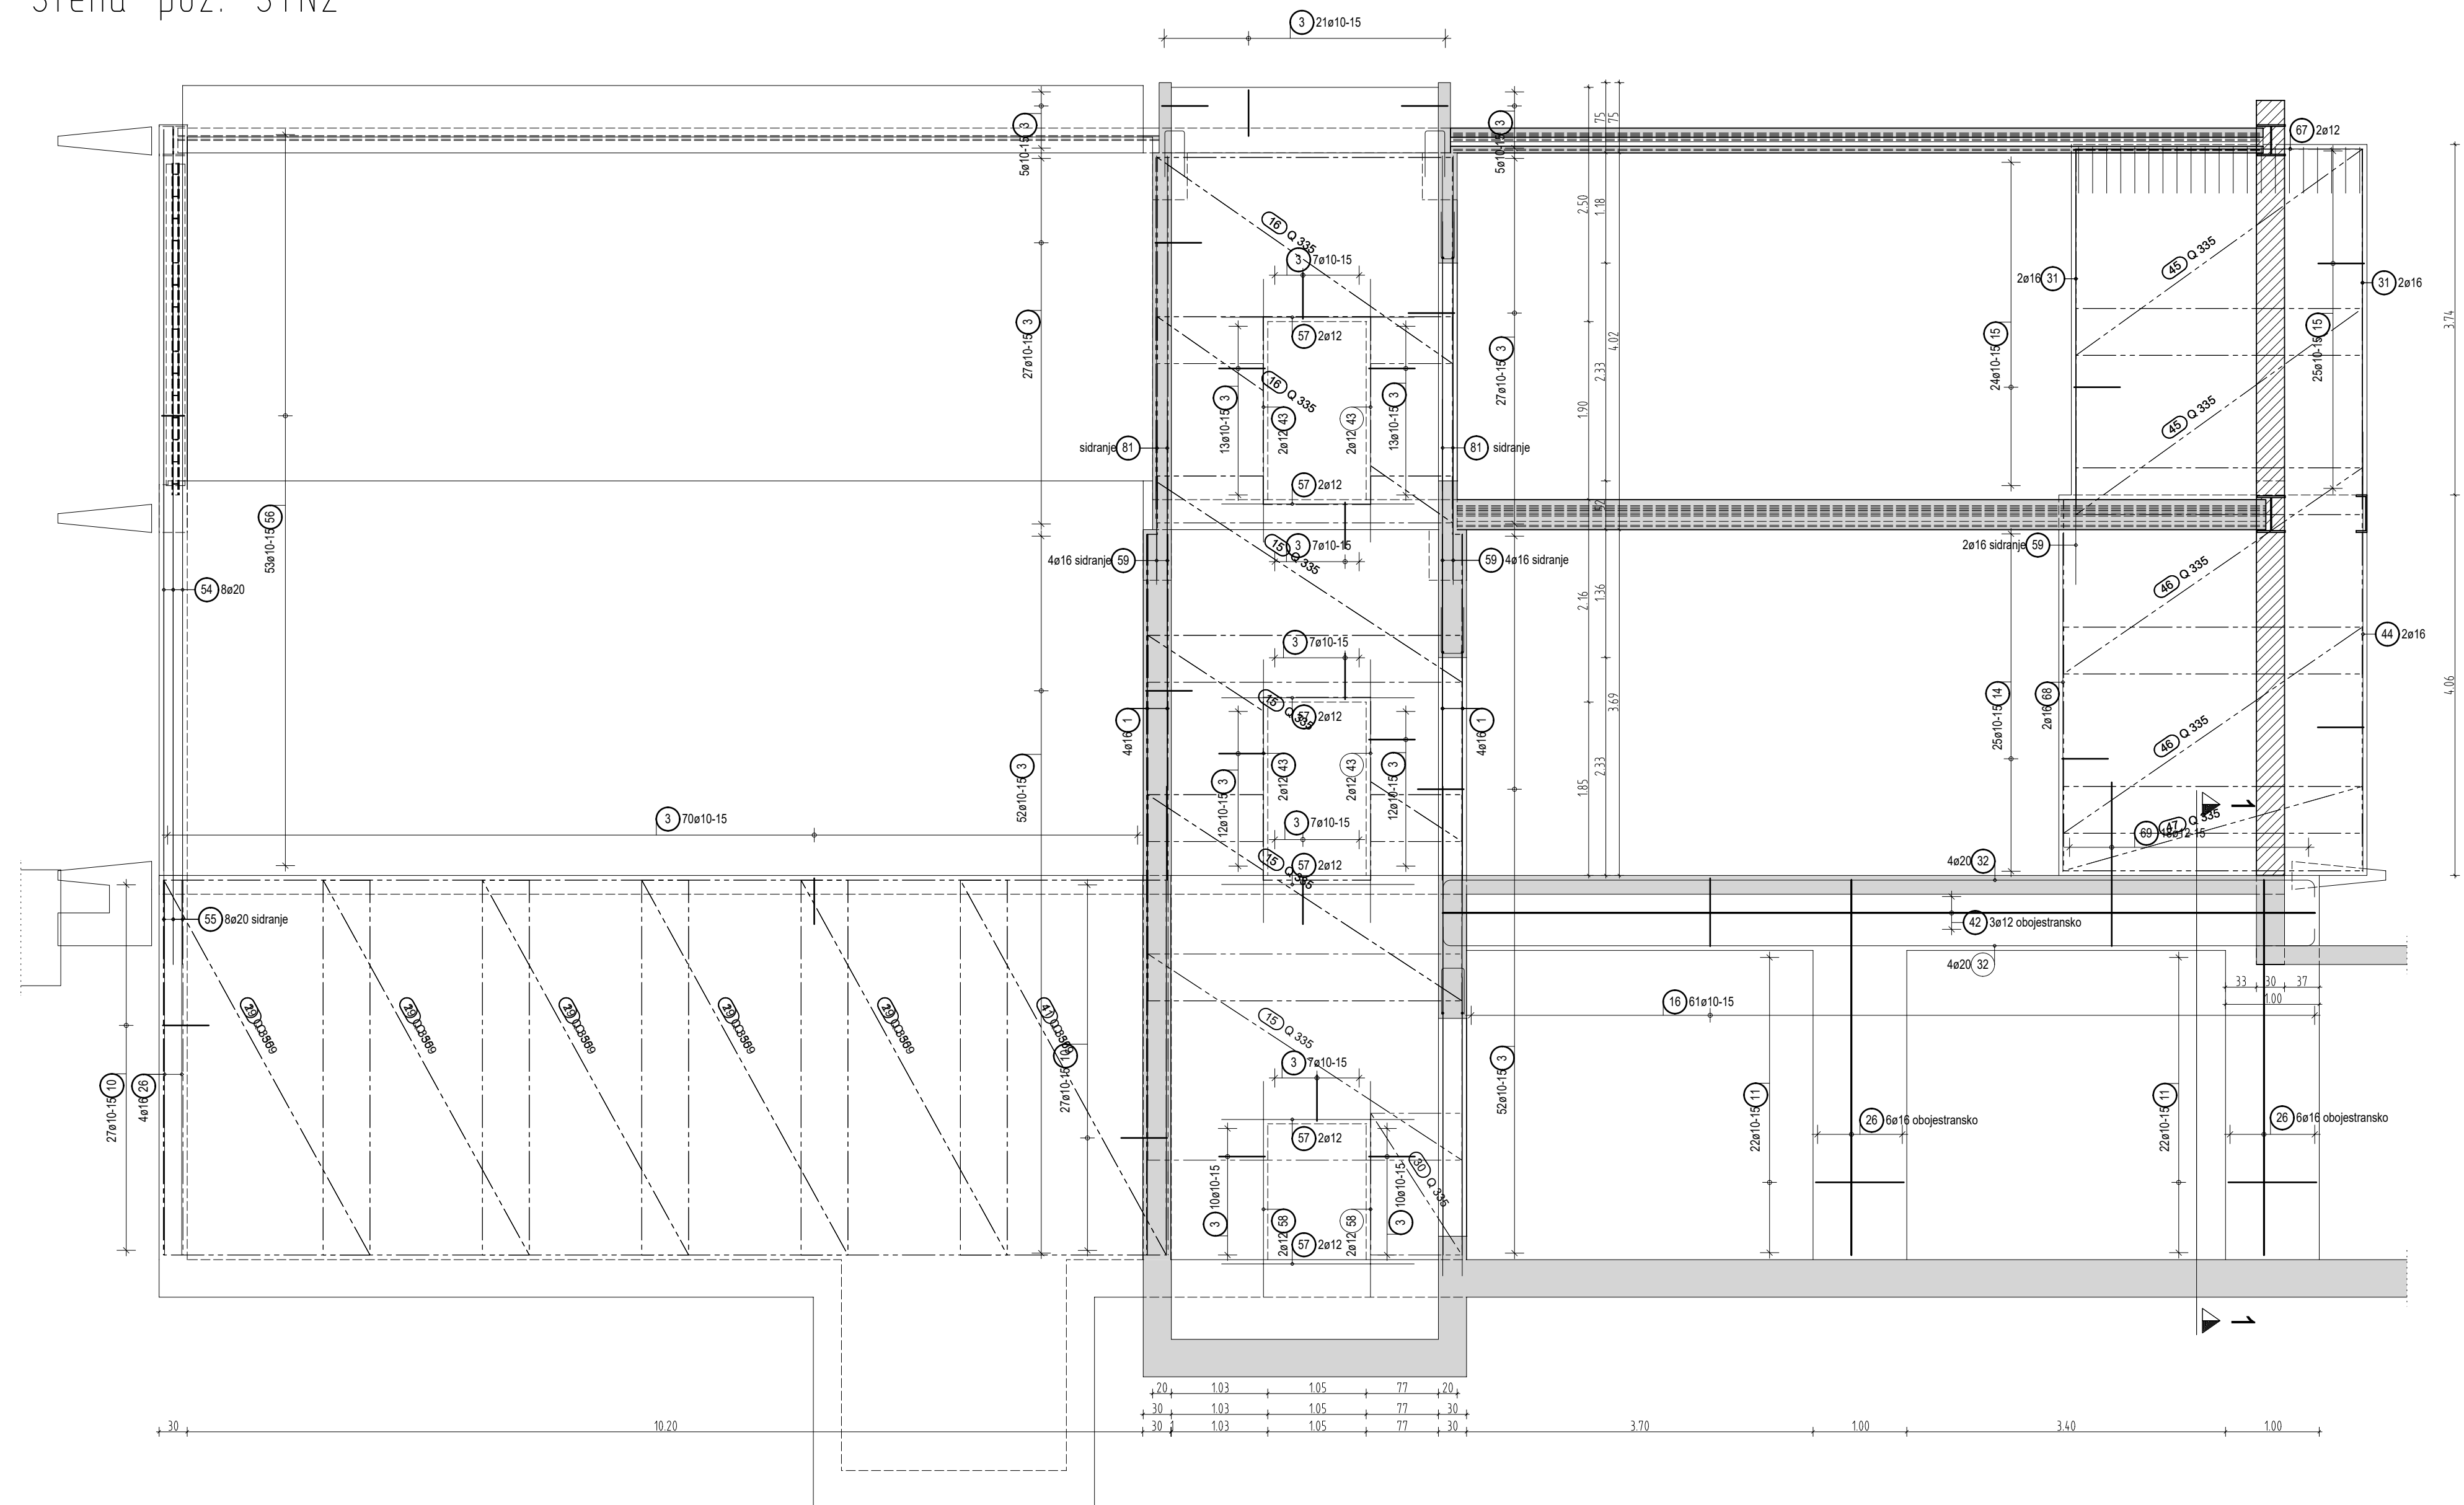

MATERIAL		
Armaturno jeklo:	RA	mreže
	B500B	B500A
Beton:	C30/37	
Prekrivni sloj:	2.5cm	

GRANT d.o.o., podjetje za projektiranje in inženiring
Maribor, Partizanska 36, tel.02/234 18 50, 02/234 18 55
e-mail: info@grant.si fax.02/234 18 56

(naročnik OBČINA MIREN-KOSTANJEVICA, Miren 137, 5291 Miren

objekt	OŠ MIREN IN POSTAVITEV NOVE TELOVADNICE
--------	---

načrt	ARMATURNI NAČRT STEN STN1, STN2
-------	------------------------------------

št. projekta 01/18-G

merito 1:50

odgovorni vodja projekta David MIŠIČ u.d.i.a.

odgovorni projektant faze Domen GRADIŠNIK,u.d.i.

sodelaved

kontrola

faza	PZI
------	-----

datum: SEPT. 20 18

mačrt št. G-07

Uraji	
Čiti	

na	
