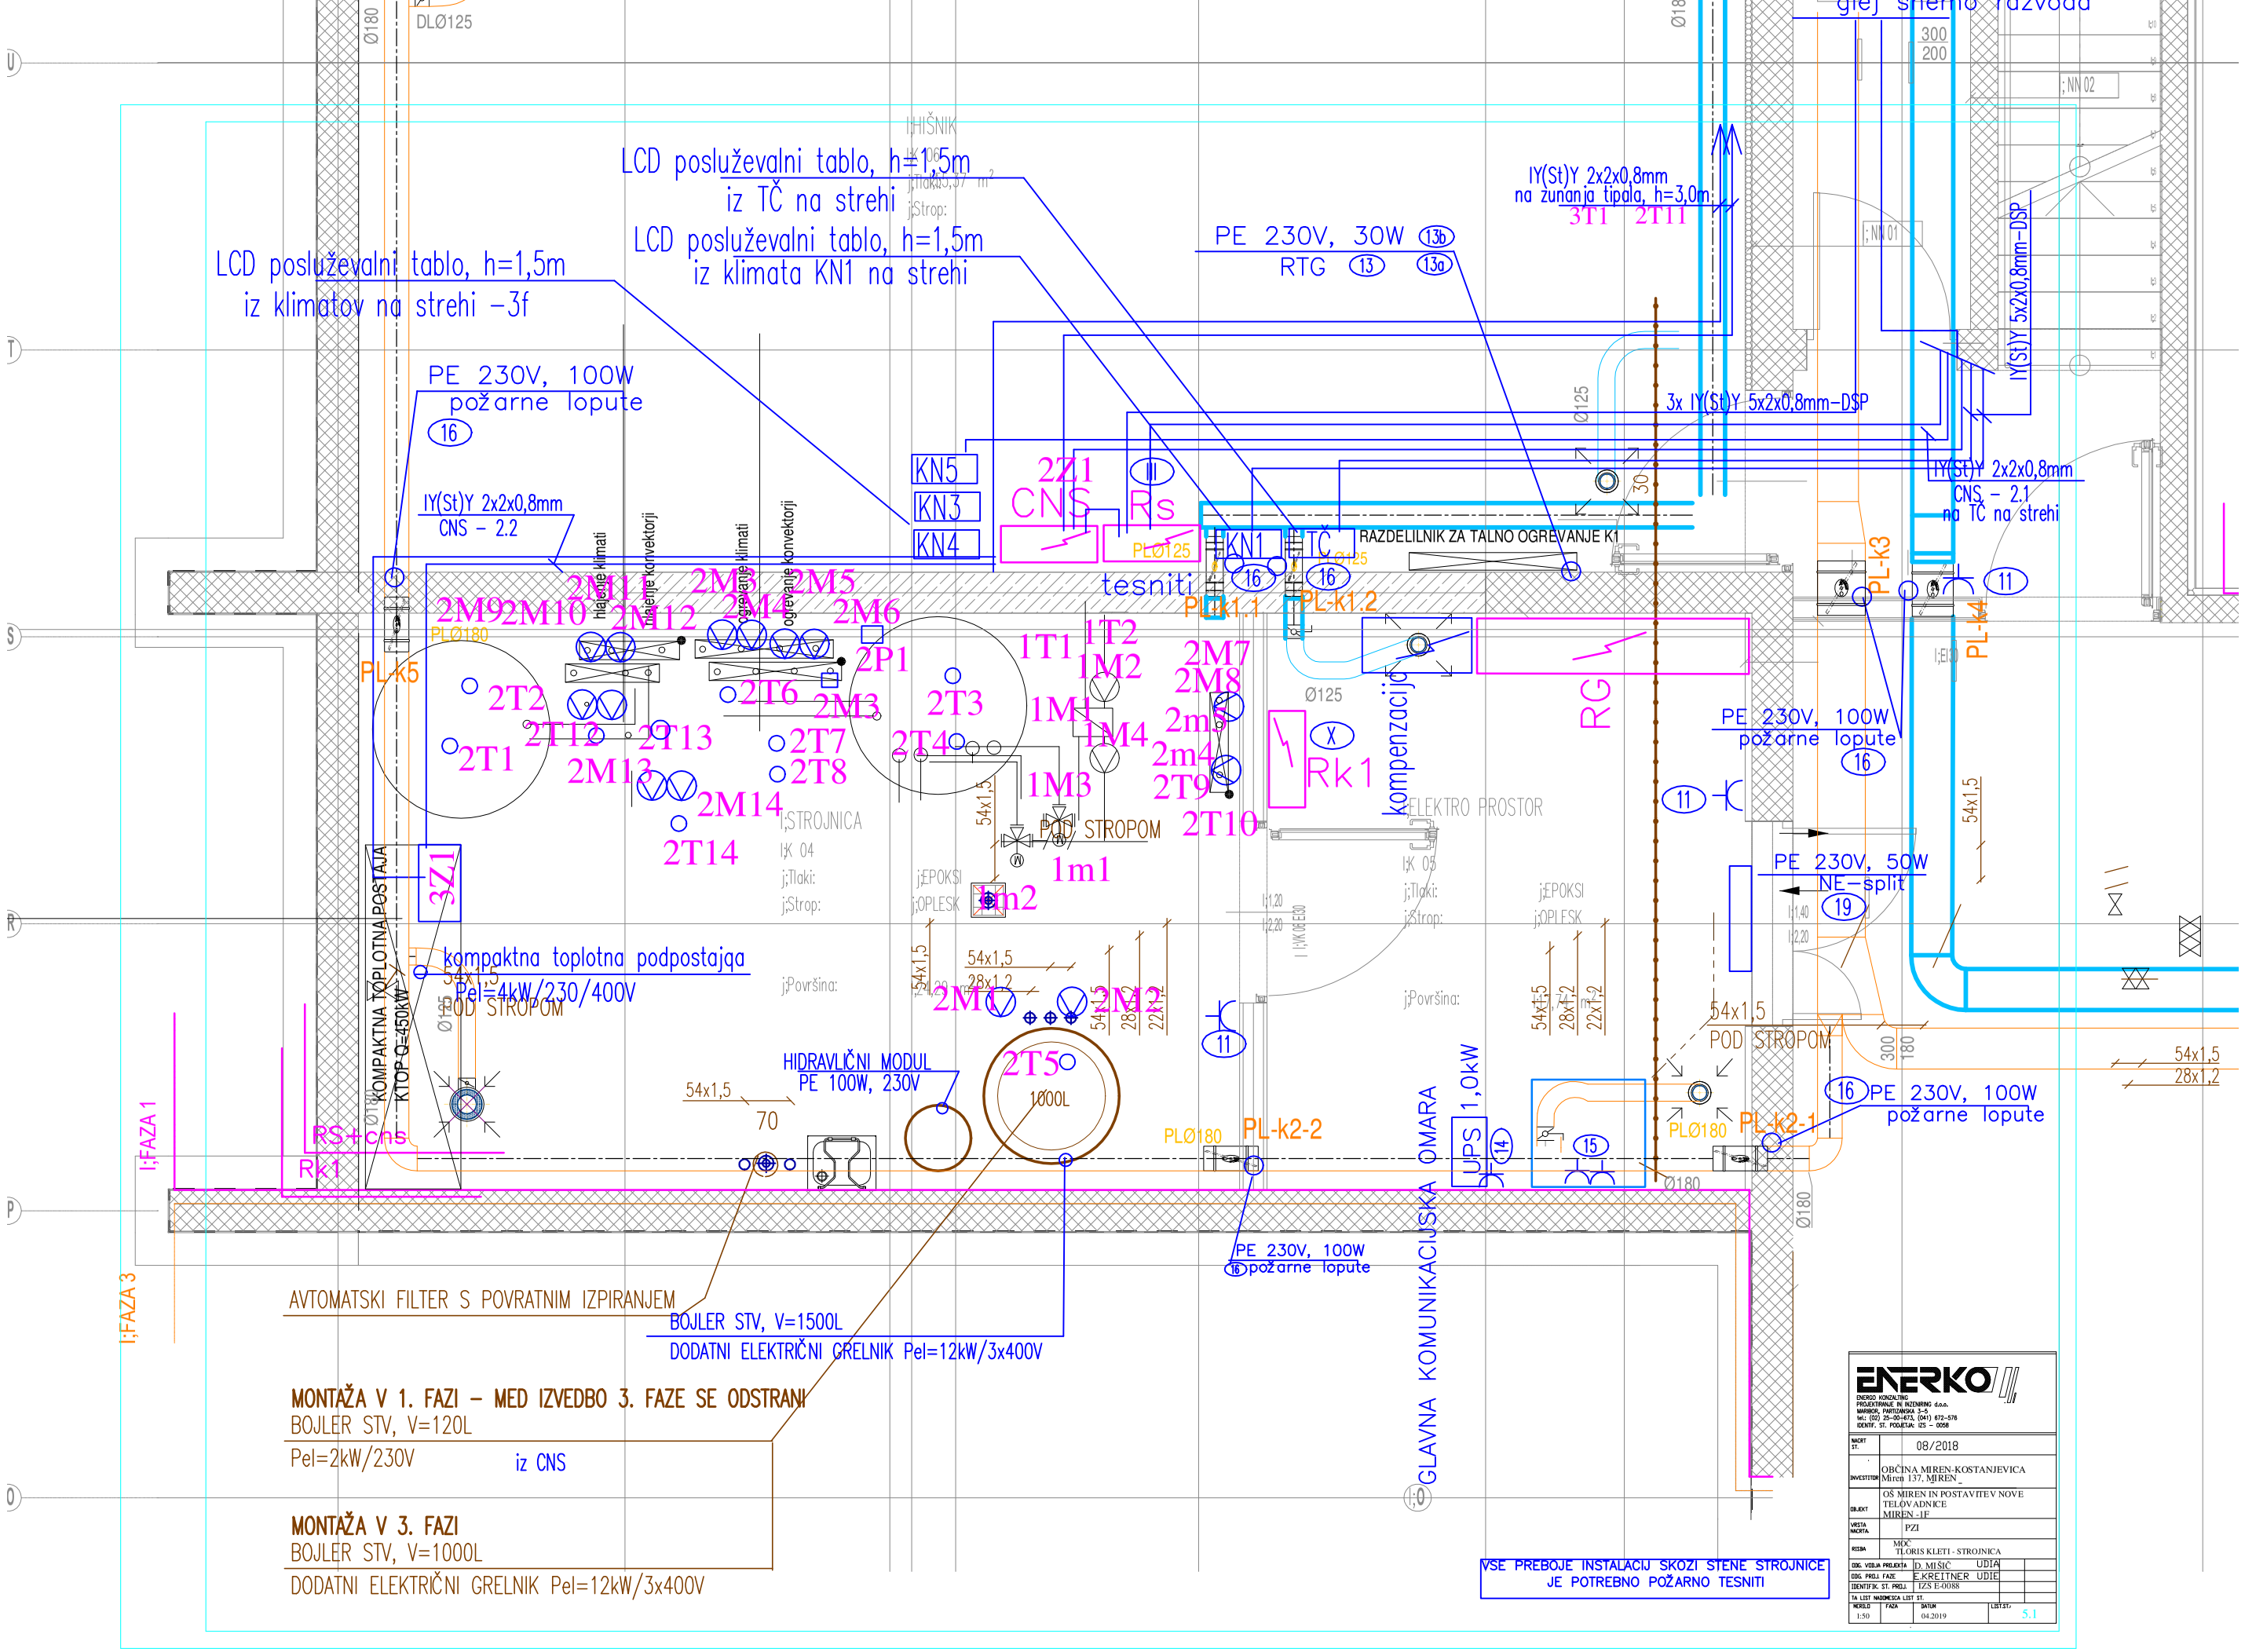

LCD posluževalni tablo, h=1,5m
iz TČ na strehi
LCD posluževalni tablo, h=1,5m
iz klimata KN1 na strehi
LCD posluževalni tablo, h=1,5m
iz klimatov na strehi -3f
PE 230V, 30W
RTG
IY(St)Y 2x2x0,8mm
na zunanja tipala, h=3,0m
3T1 2T11
3x IY(St)Y 5x2x0,8mm-DSP
IY(St)Y 5x2x0,8mm-DSP
IY(St)Y 2x2x0,8mm
CNS - 2.1
na TČ na strehi
PE 230V, 100W
požarne lopute
IY(St)Y 2x2x0,8mm
CNS - 2.2
KN5
KN3
KN4
2Z1
CNS
Rs
KN1
TČ
RAZDELILNIK ZA TALNO OGREVANJE K1
tesniti
PL-k1.1
PL-k1.2
PL-k3
PL-k4
PL-k5
2M9 2M10 2M11 2M12 2M3 2M4 2M5 2M6
2P1
2T1 2T2 2T12 2T13 2M13 2M14 2T14
2T6 2M3 2T7 2T8
2T3 2T4
1T1 1T2 1M2 1M1 1M4 1M3
2M7 2M8 2m5 2m4 2T9 2T10
Rk1
kompenzacija
RG
PE 230V, 100W
požarne lopute
PE 230V, 50W
NE-split
STROPOM
1m1
1m2
3Z1
KOMPAKTNA TOPLOTNA POSTAJA
KTOP Q=450kW
kompaktna toplotna podpostajqa
Pel=4kW/230/400V
POD STROPOM
2M1 2M2
2T5
1000L
HIDRAVLIČNI MODUL
PE 100W, 230V
RS+cns
Rk1
PL-k2-2
PL-k2-1
UPS 1,0kW
GLAVNA KOMUNIKACIJSKA OMARA
PE 230V, 100W
požarne lopute
PE 230V, 100W
požarne lopute
I;FAZA 1
I;FAZA 3
AVTOMATSKI FILTER S POVRATNIM IZPIRANJEM
BOJLER STV, V=1500L
DODATNI ELEKTRIČNI GRELNIK Pel=12kW/3x400V
MONTAŽA V 1. FAZI - MED IZVEDBO 3. FAZE SE ODSTRANI
BOJLER STV, V=120L
Pel=2kW/230V
iz CNS
MONTAŽA V 3. FAZI
BOJLER STV, V=1000L
DODATNI ELEKTRIČNI GRELNIK Pel=12kW/3x400V
VSE PREBOJE INSTALACIJ SKOZI STENE STROJNICE
JE POTREBNO POŽARNO TESNITI
ENERKO
08/2018
OBČINA MIREN-KOSTANJEVICA
Miren 137, MIREN
OŠ MIREN IN POSTAVITEV NOVE TELOVADNICE
MIREN - IF
PZI
MOČ
TLORIS KLETI - STROJNICA
D. MIŠIČ UDIA
E.KREITNER UDIE
IZS E-0088
1:50
04.2019
5.1