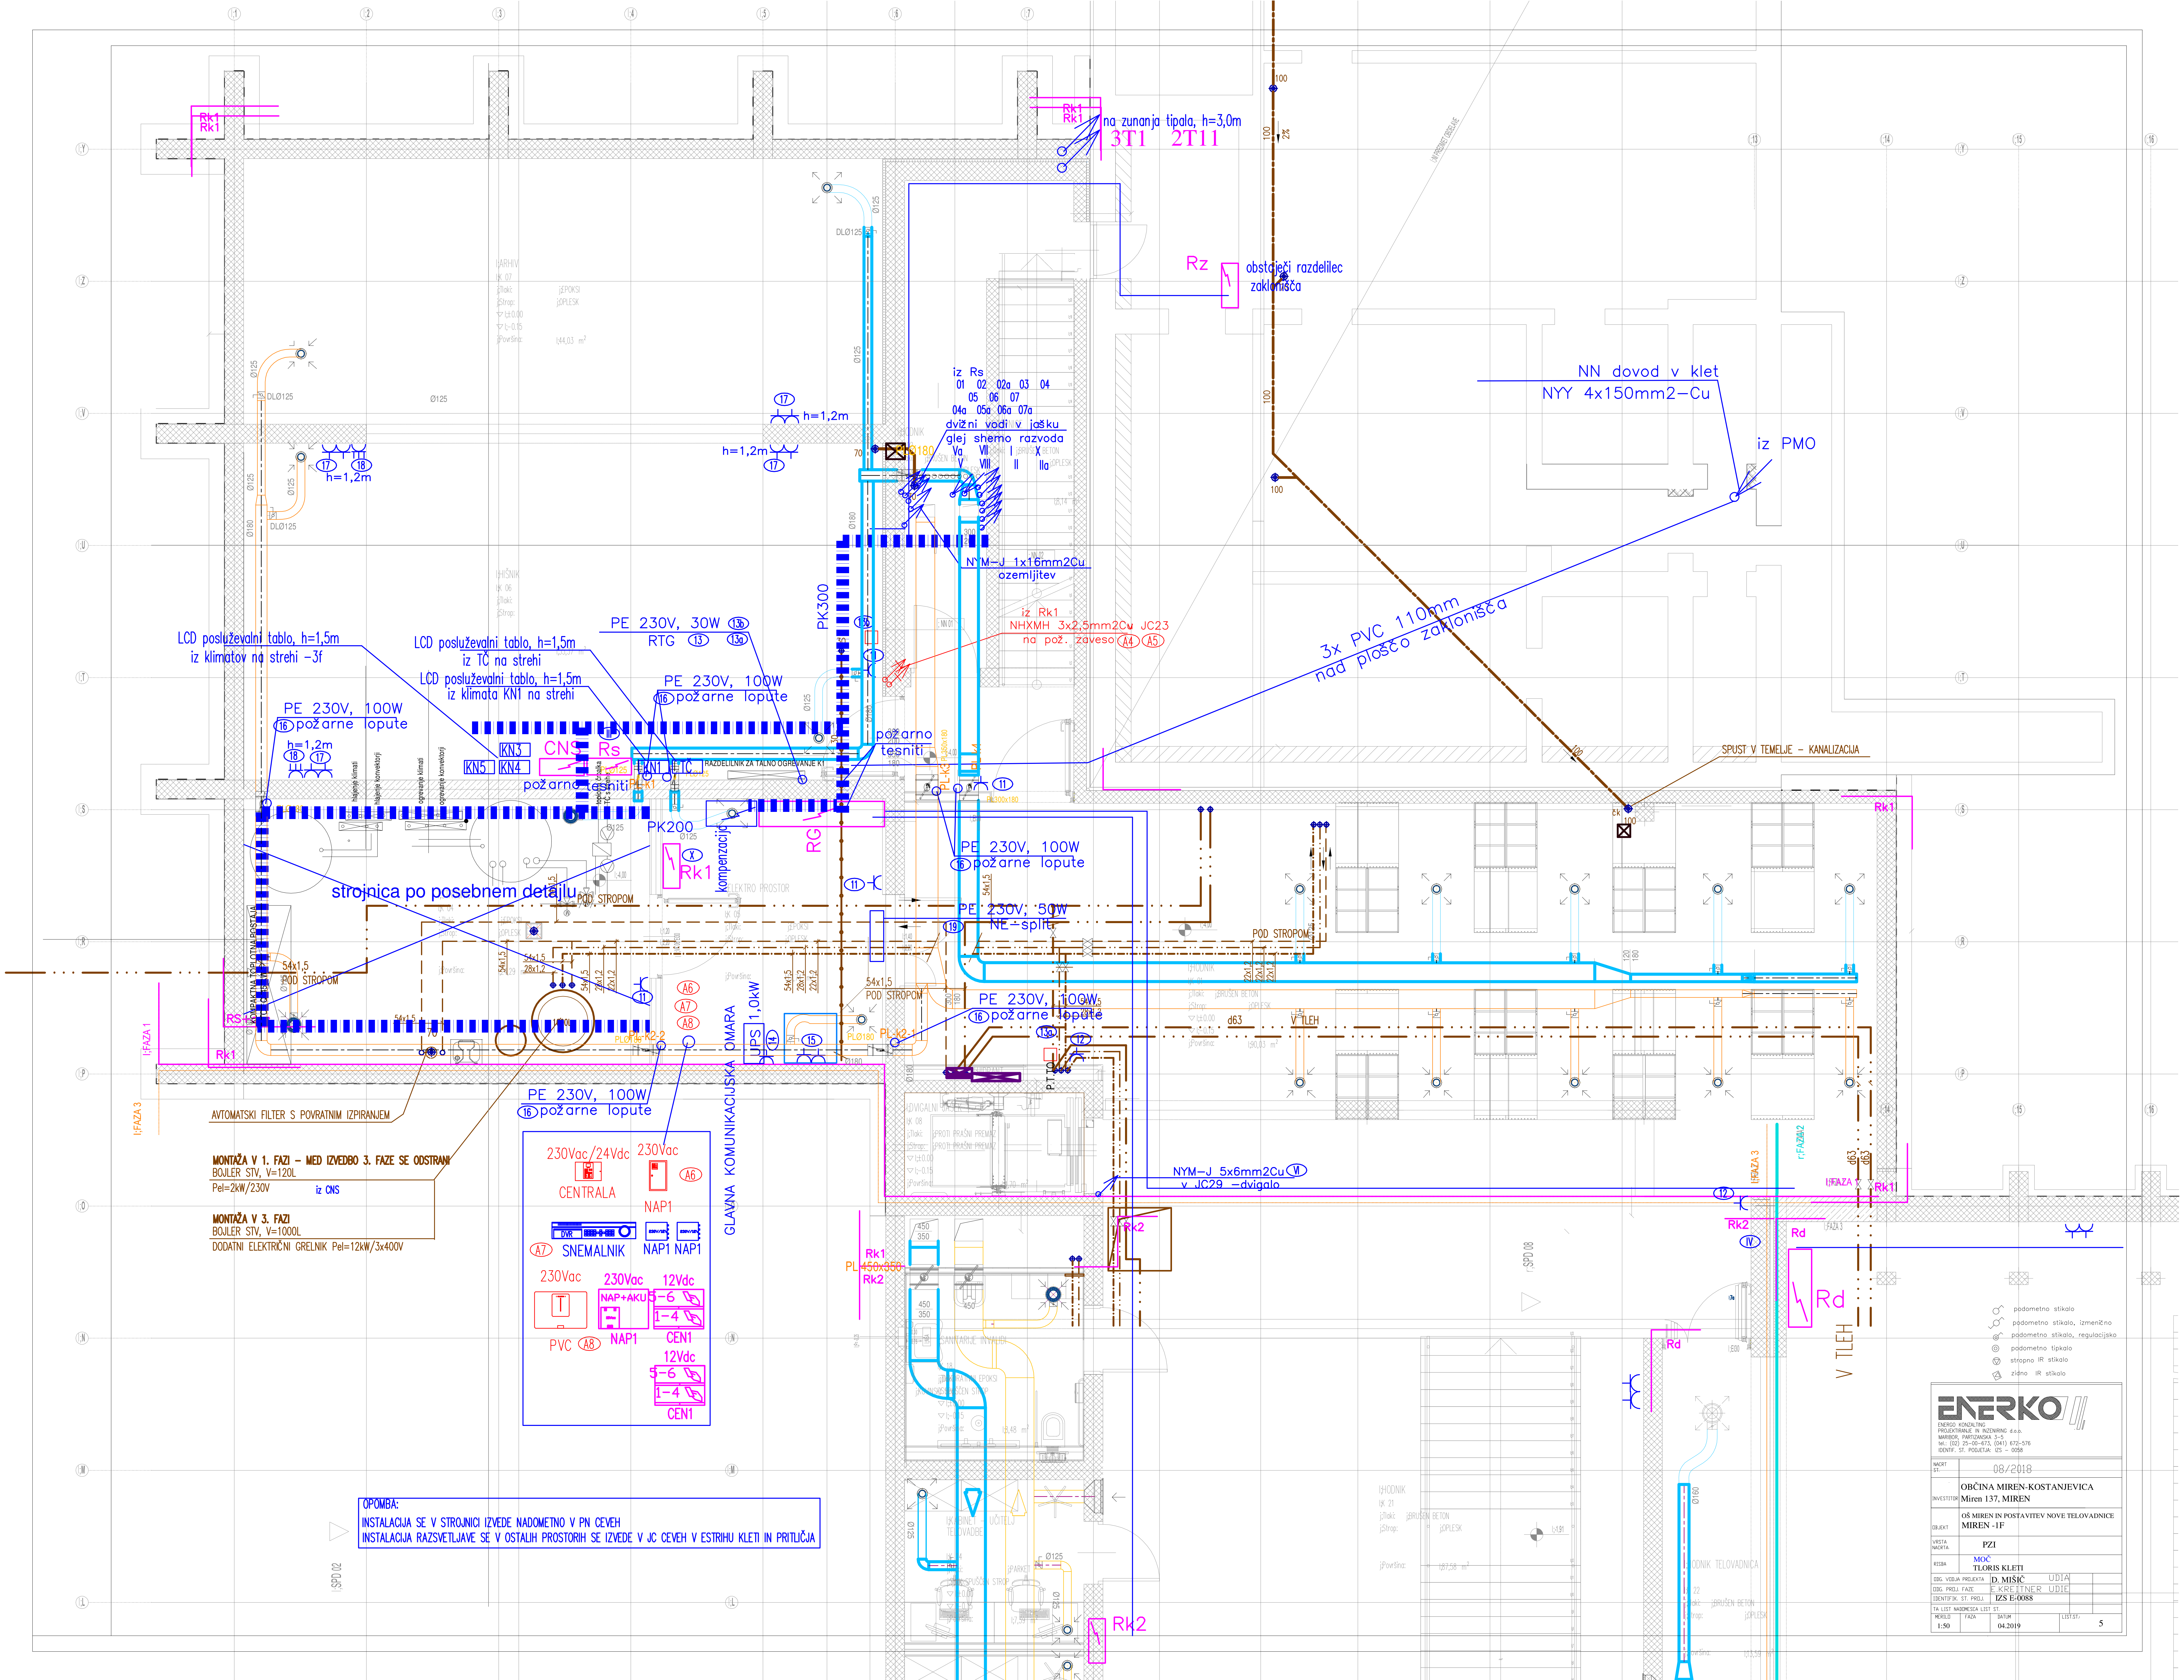
na zunanja tipala, h=3,0m
3T1 2T11
Rk1
Rz
obstoječi razdelilec zaklonišča
NN dovod v klet
NYY 4x150mm2–Cu
iz PMO
iz Rs
01 02 02a 03 04
05 06 07
04a 05a 06a 07a
dvižni vodi v jašku
glej shemo razvoda
Va VII I IX
V VIII II IIa
NYM–J 1x16mm2Cu
ozemljitev
iz Rk1
NHXMH 3x2,5mm2Cu JC23
na pož. zaveso A4 A5
3x PVC 110mm
nad ploščo zaklonišča
SPUST V TEMELJE – KANALIZACIJA
LCD posluževalni tablo, h=1,5m
iz klimatov na strehi –3f
LCD posluževalni tablo, h=1,5m
iz TČ na strehi
LCD posluževalni tablo, h=1,5m
iz klimata KN1 na strehi
PE 230V, 30W 13b
RTG 13 13a
PE 230V, 100W
16 požarne lopute
h=1,2m
PK300
PK200
KN3 CNS Rs
KN5 KN4
KN1 TČ
požarno tesniti
RAZDELILNIK ZA TALNO OGREVANJE K1
Rk1
kompenzacija
RG
strojnica po posebnem detajlu
POD STROPOM
PE 230V, 50W
NE–split
PE 230V, 100W
16 požarne lopute
GLAVNA KOMUNIKACIJSKA OMARA
UPS 1,0kW
14 15
230Vac/24Vdc 230Vac
CENTRALA NAP1
A6 A7 A8
SNEMALNIK NAP1 NAP1
230Vac 230Vac 12Vdc
NAP+AKU 5–6 1–4
PVC A8 NAP1 CEN1
12Vdc
5–6 1–4
CEN1
AVTOMATSKI FILTER S POVRATNIM IZPIRANJEM
MONTAŽA V 1. FAZI – MED IZVEDBO 3. FAZE SE ODSTRANI
BOJLER STV, V=120L
Pel=2kW/230V
iz CNS
MONTAŽA V 3. FAZI
BOJLER STV, V=1000L
DODATNI ELEKTRIČNI GRELNIK Pel=12kW/3x400V
NYM–J 5x6mm2Cu VI
v JC29 –dvigalo
OPOMBA:
INSTALACIJA SE V STROJNICI IZVEDE NADOMETNO V PN CEVEH
INSTALACIJA RAZSVETLJAVE SE V OSTALIH PROSTORIH SE IZVEDE V JC CEVEH V ESTRIHU KLETI IN PRITLIČJA
Rk2
Rd
V TLEH
d63
I;FAZA 1
I;FAZA 3
r;FAZA 2
podometno stikalo
podometno stikalo, izmenično
podometno stikalo, regulacijsko
podometno tipkalo
stropno IR stikalo
zidno IR stikalo
ENERKO
ENERGO KONZALTING PROJEKTIRANJE IN INŽENIRING d.o.o.
MARIBOR, PARTIZANSKA 3–5
tel. (02) 25–00–673, (041) 672–576
IDENTIF. ŠT. PODJETJA: IZS – 0058
NACRT ŠT. 08/2018
INVESTITOR OBČINA MIREN-KOSTANJEVICA
Miren 137, MIREN
OBJEKT OŠ MIREN IN POSTAVITEV NOVE TELOVADNICE
MIREN -1F
VRSTA NAČRTA PZI
RISBA MOČ
TLORIS KLETI
ODG. VODJA PROJEKTA D. MIŠIČ UDIA
ODG. PROJ. FAZE E.KREITNER UDIE
IDENTIFIK. ŠT. PROJ. IZS E-0088
MERILO 1:50
DATUM 04.2019
LIST ŠT. 5