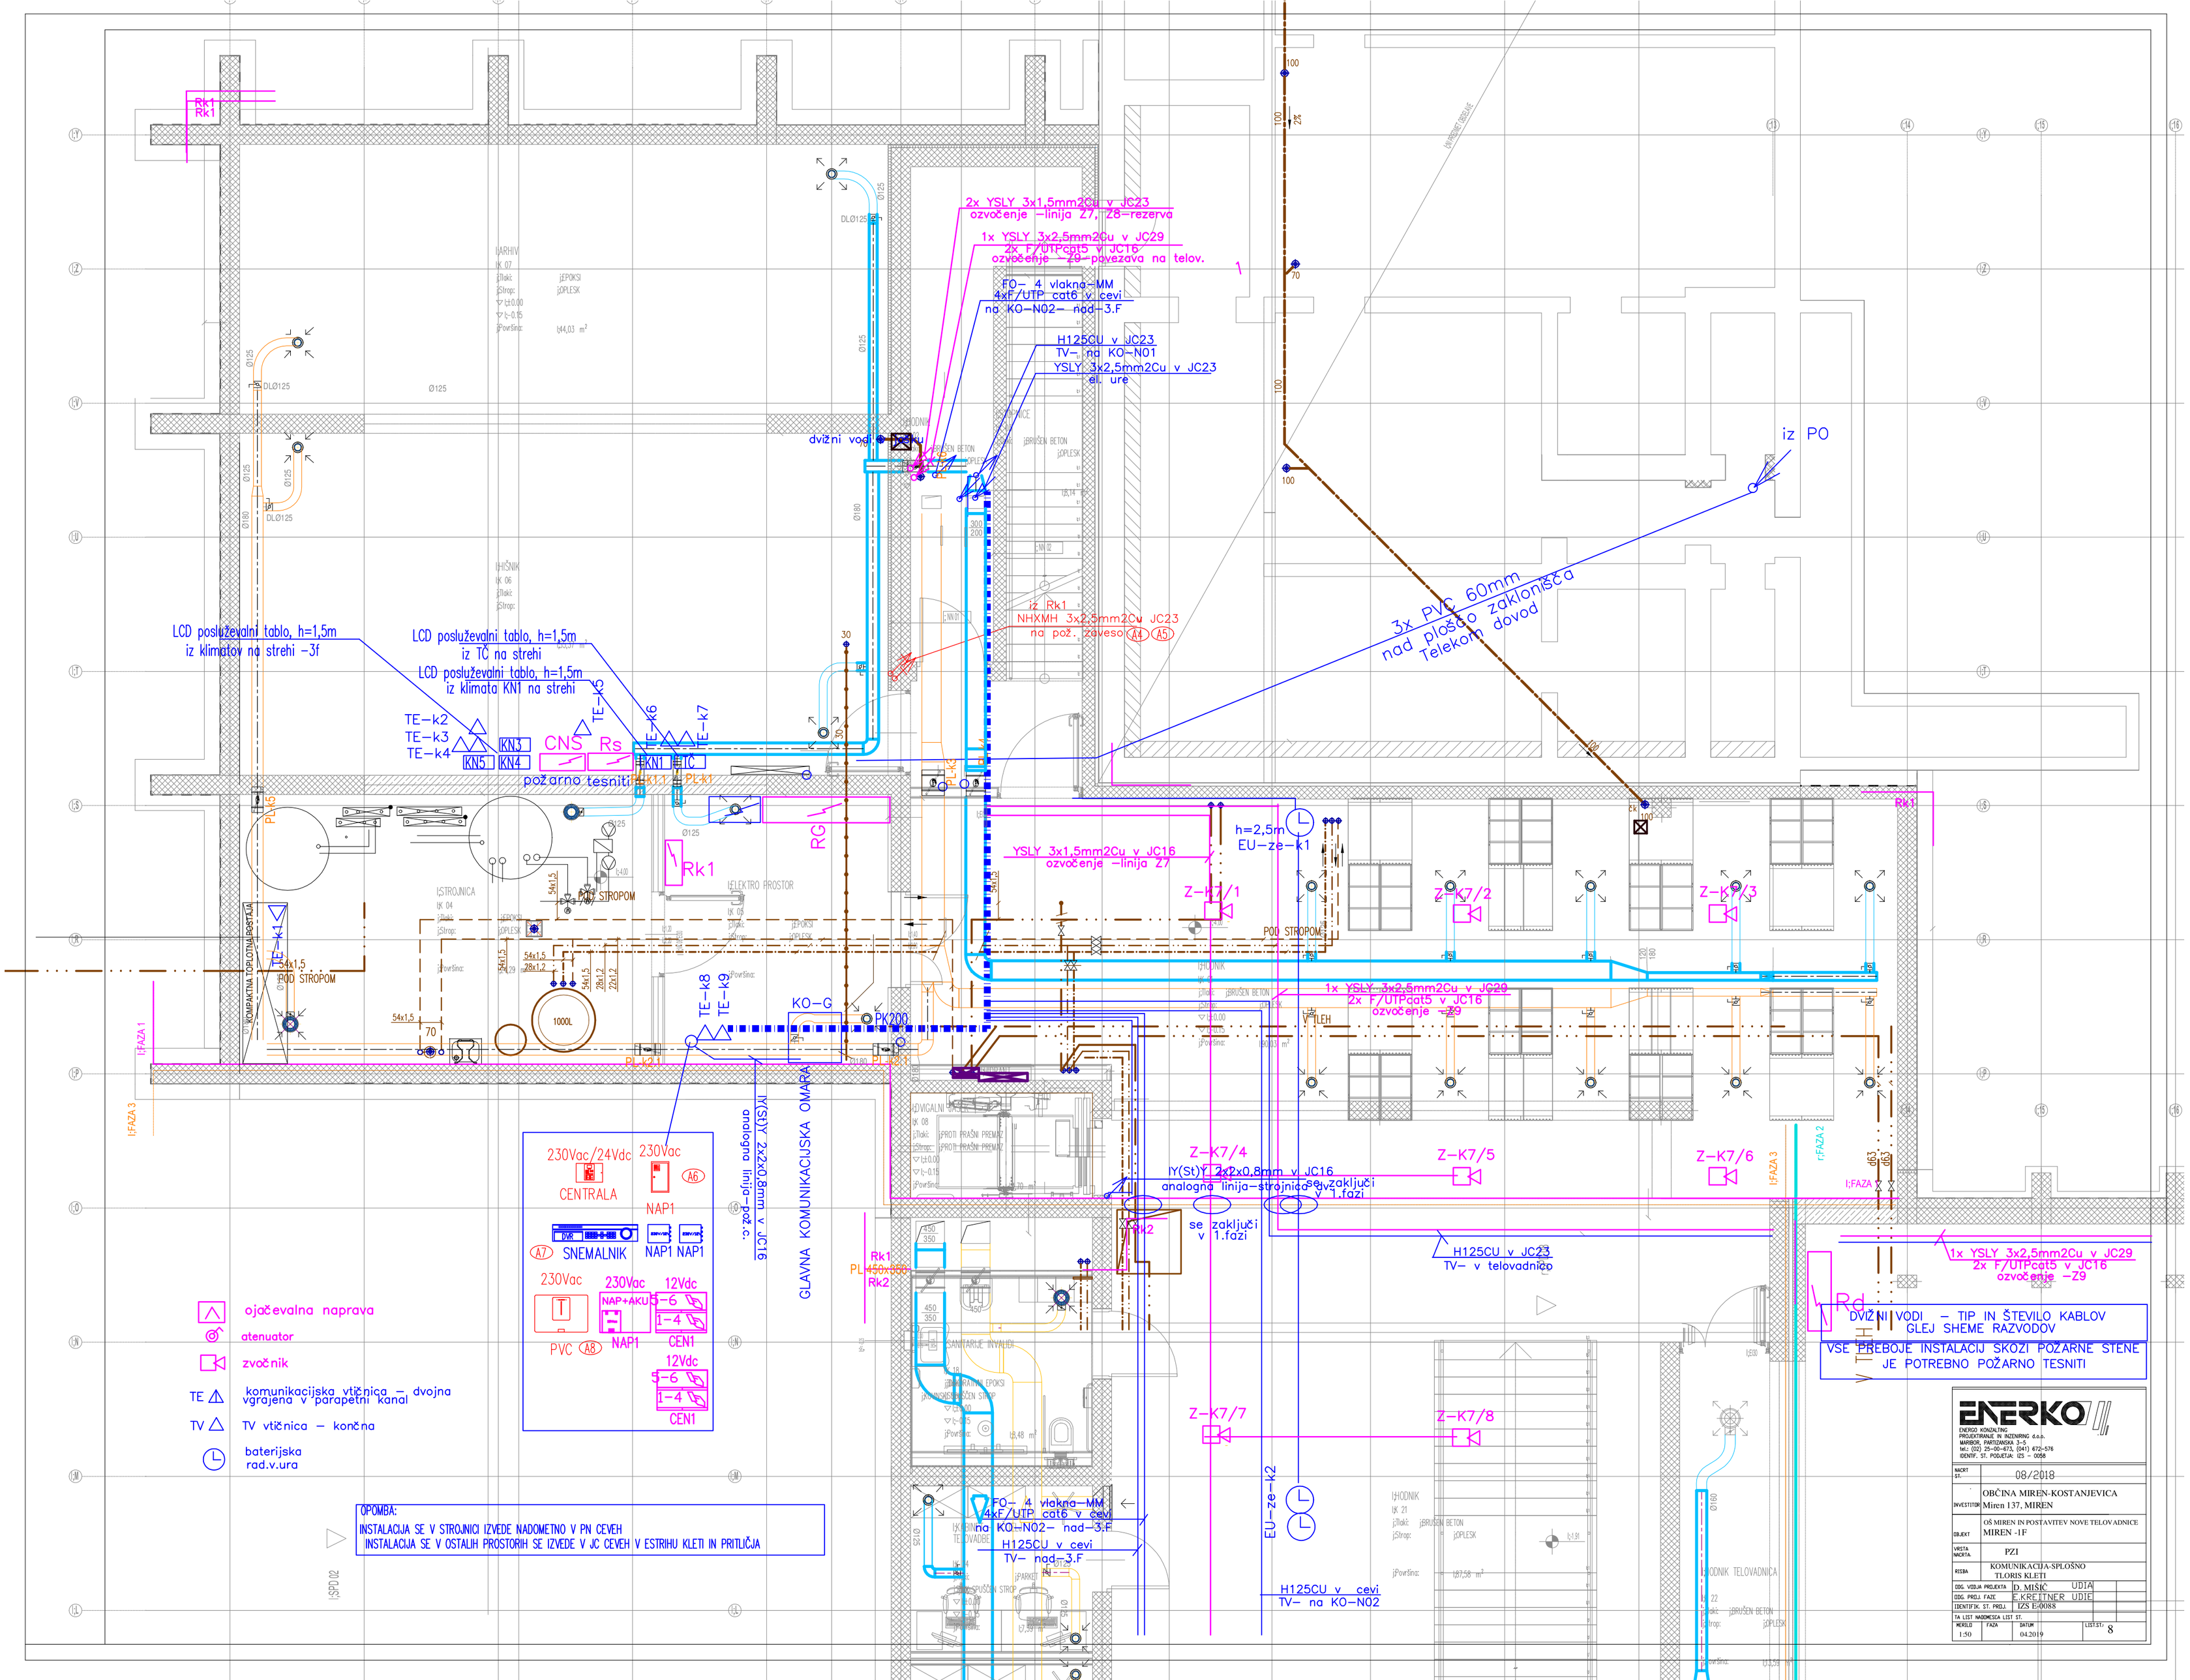

2x YSLY 3x1,5mm2Cu v JC23
ozvočenje –linija Z7, Z8–rezerva
1x YSLY 3x2,5mm2Cu v JC29
2x F/UTPcat5 v JC16
ozvočenje –Z9–povezava na telov.
FO– 4 vlakna–MM
4xF/UTP cat6 v cevi
na KO–N02– nad–3.F
H125CU v JC23
TV– na KO–N01
YSLY 3x2,5mm2Cu v JC23
el. ure
dvižni vodi
iz PO
3x PVC 60mm
nad ploščo zaklonišča
Telekom dovod
iz Rk1
NHXMH 3x2,5mm2Cu JC23
na pož. zaveso
LCD posluževalni tablo, h=1,5m
iz klimatov na strehi –3f
LCD posluževalni tablo, h=1,5m
iz TČ na strehi
LCD posluževalni tablo, h=1,5m
iz klimata KN1 na strehi
TE–k2
TE–k3
TE–k4
KN3
KN5
KN4
CNS
Rs
TE–k5
TE–k6
TE–k7
KN1
TČ
požarno tesniti
RG
Rk1
YSLY 3x1,5mm2Cu v JC16
ozvočenje –linija Z7
h=2,5m
EU–ze–k1
Z–K7/1
Z–K7/2
Z–K7/3
POD STROPOM
1x YSLY 3x2,5mm2Cu v JC29
2x F/UTPcat5 v JC16
ozvočenje –Z9
TE–k1
54x1,5
TE–k8
TE–k9
KO–G
PK200
1000L
IY(St)Y 2x2x0,8mm v JC16
analogna linija–pož.c.
GLAVNA KOMUNIKACIJSKA OMARA
Z–K7/4
IY(St)Y 2x2x0,8mm v JC16
analogna linija–strojnica
se zaključi
v 1.fazi
Z–K7/5
Z–K7/6
H125CU v JC23
TV– v telovadnico
1x YSLY 3x2,5mm2Cu v JC29
2x F/UTPcat5 v JC16
ozvočenje –Z9
Rd
Z–K7/7
Z–K7/8
EU–ze–k2
FO– 4 vlakna–MM
4xF/UTP cat6 v cevi
na KO–N02– nad–3.F
H125CU v cevi
TV– nad–3.F
H125CU v cevi
TV– na KO–N02
230Vac/24Vdc
CENTRALA
230Vac
NAP1
SNEMALNIK
NAP1 NAP1
230Vac
230Vac
NAP+AKU
12Vdc
5–6
1–4
CEN1
PVC
NAP1
12Vdc
5–6
1–4
CEN1
ojačevalna naprava
atenuator
zvočnik
TE komunikacijska vtičnica – dvojna vgrajena v parapetni kanal
TV TV vtičnica – končna
baterijska rad.v.ura
OPOMBA:
INSTALACIJA SE V STROJNICI IZVEDE NADOMETNO V PN CEVEH
INSTALACIJA SE V OSTALIH PROSTORIH SE IZVEDE V JC CEVEH V ESTRIHU KLETI IN PRITLIČJA
DVIŽNI VODI – TIP IN ŠTEVILO KABLOV
GLEJ SHEME RAZVODOV
VSE PREBOJE INSTALACIJ SKOZI POŽARNE STENE
JE POTREBNO POŽARNO TESNITI
ENERKO
ENERGO KONZALTING
PROJEKTIRANJE IN INŽENIRING d.o.o.
MARIBOR, PARTIZANSKA 3–5
tel.: (02) 25–00–673, (041) 672–576
IDENTIF. ST. PODJETJA: IZS – 0058
NAČRT ST. 08/2018
INVESTITOR OBČINA MIREN-KOSTANJEVICA
Miren 137, MIREN
OBJEKT OŠ MIREN IN POSTAVITEV NOVE TELOVADNICE
MIREN -1F
VRSTA NAČRTA PZI
RISBA KOMUNIKACIJA-SPLOŠNO
TLORIS KLETI
ODG. VODJA PROJEKTA D. MIŠIČ UDIA
ODG. PROJ. FAZE E.KREITNER UDIE
IDENTIFIK. ST. PROJ. IZS E-0088
TA LIST NADOMESCA LIST ST.
MERILO 1:50
FAZA
DATUM 04.2019
LIST ST. 8