


NOVA ŠOLA / REKONSTRUKCIJA

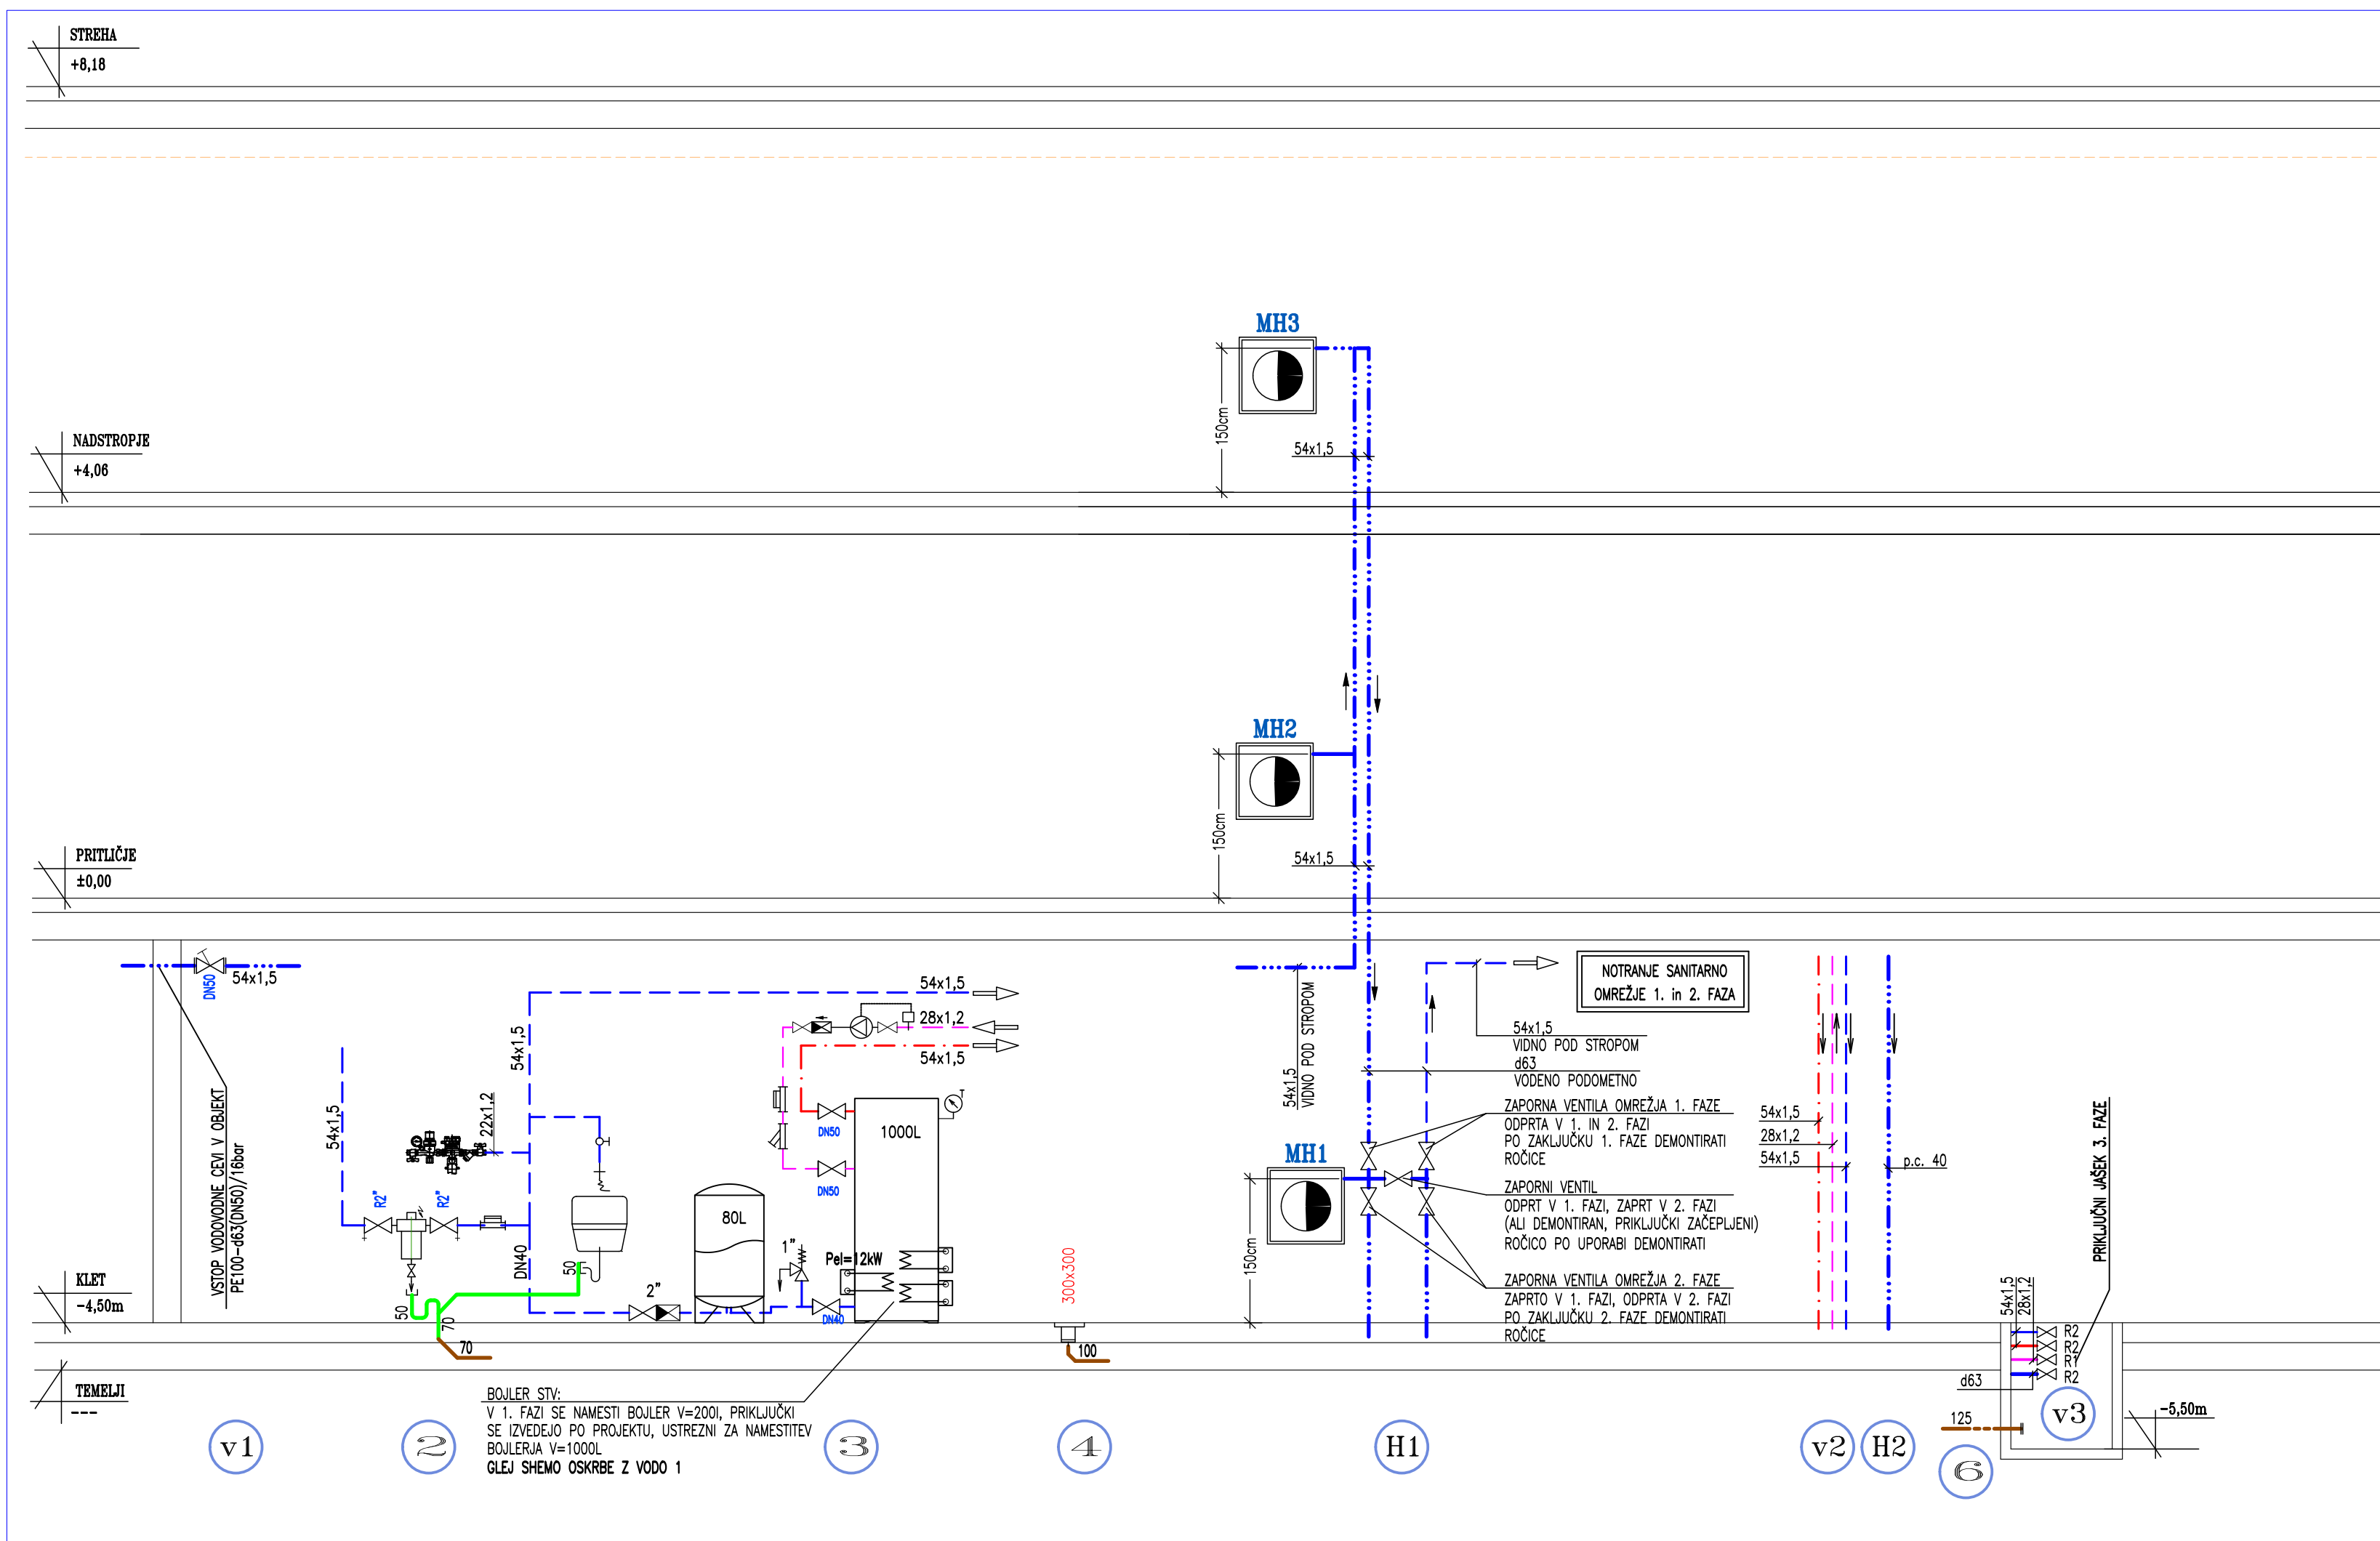

- | | | |
|---|---|------------|
| datum | opis spremembe | |
| | | |
| <p>PROKO+ d.o.o.</p> <p>projektiranje, nadzor in inženiring
 Sartova ulica 13
 2314 Zgoranja Polskava
 031/384 958</p> | | |
| identif.kat.proj.podjetja | | |
| št.projekta | 01/18 | |
| investitor | Občina Miren-Kostanjevica
Miren 137, SI 5291 Miren | |
| objekt | OŠ Miren in postavitev nove tovaladnice | |
| <p>VODOVOD IN KANALIZACIJA
 HEMA DVIŽNIH VODOV 1 - 1. FAZA</p> | | |
| risba | | |
| odgovodjaj proj. | David MIŠIČ, univ.dipl.inž.arh. | ZAPS 1211 |
| odgov.projektant | Boris KOKOL univ.dipl.inž.stroj. | S-02622 |
| projektant | Gregor ZAVEC | |
| | | |
| naotr | STROJNIH INST. IN STROJNE OPREME | - |
| projekt | PZI | 1.4/V |
| - | datum | APRIL 2019 |