


FAZA 1

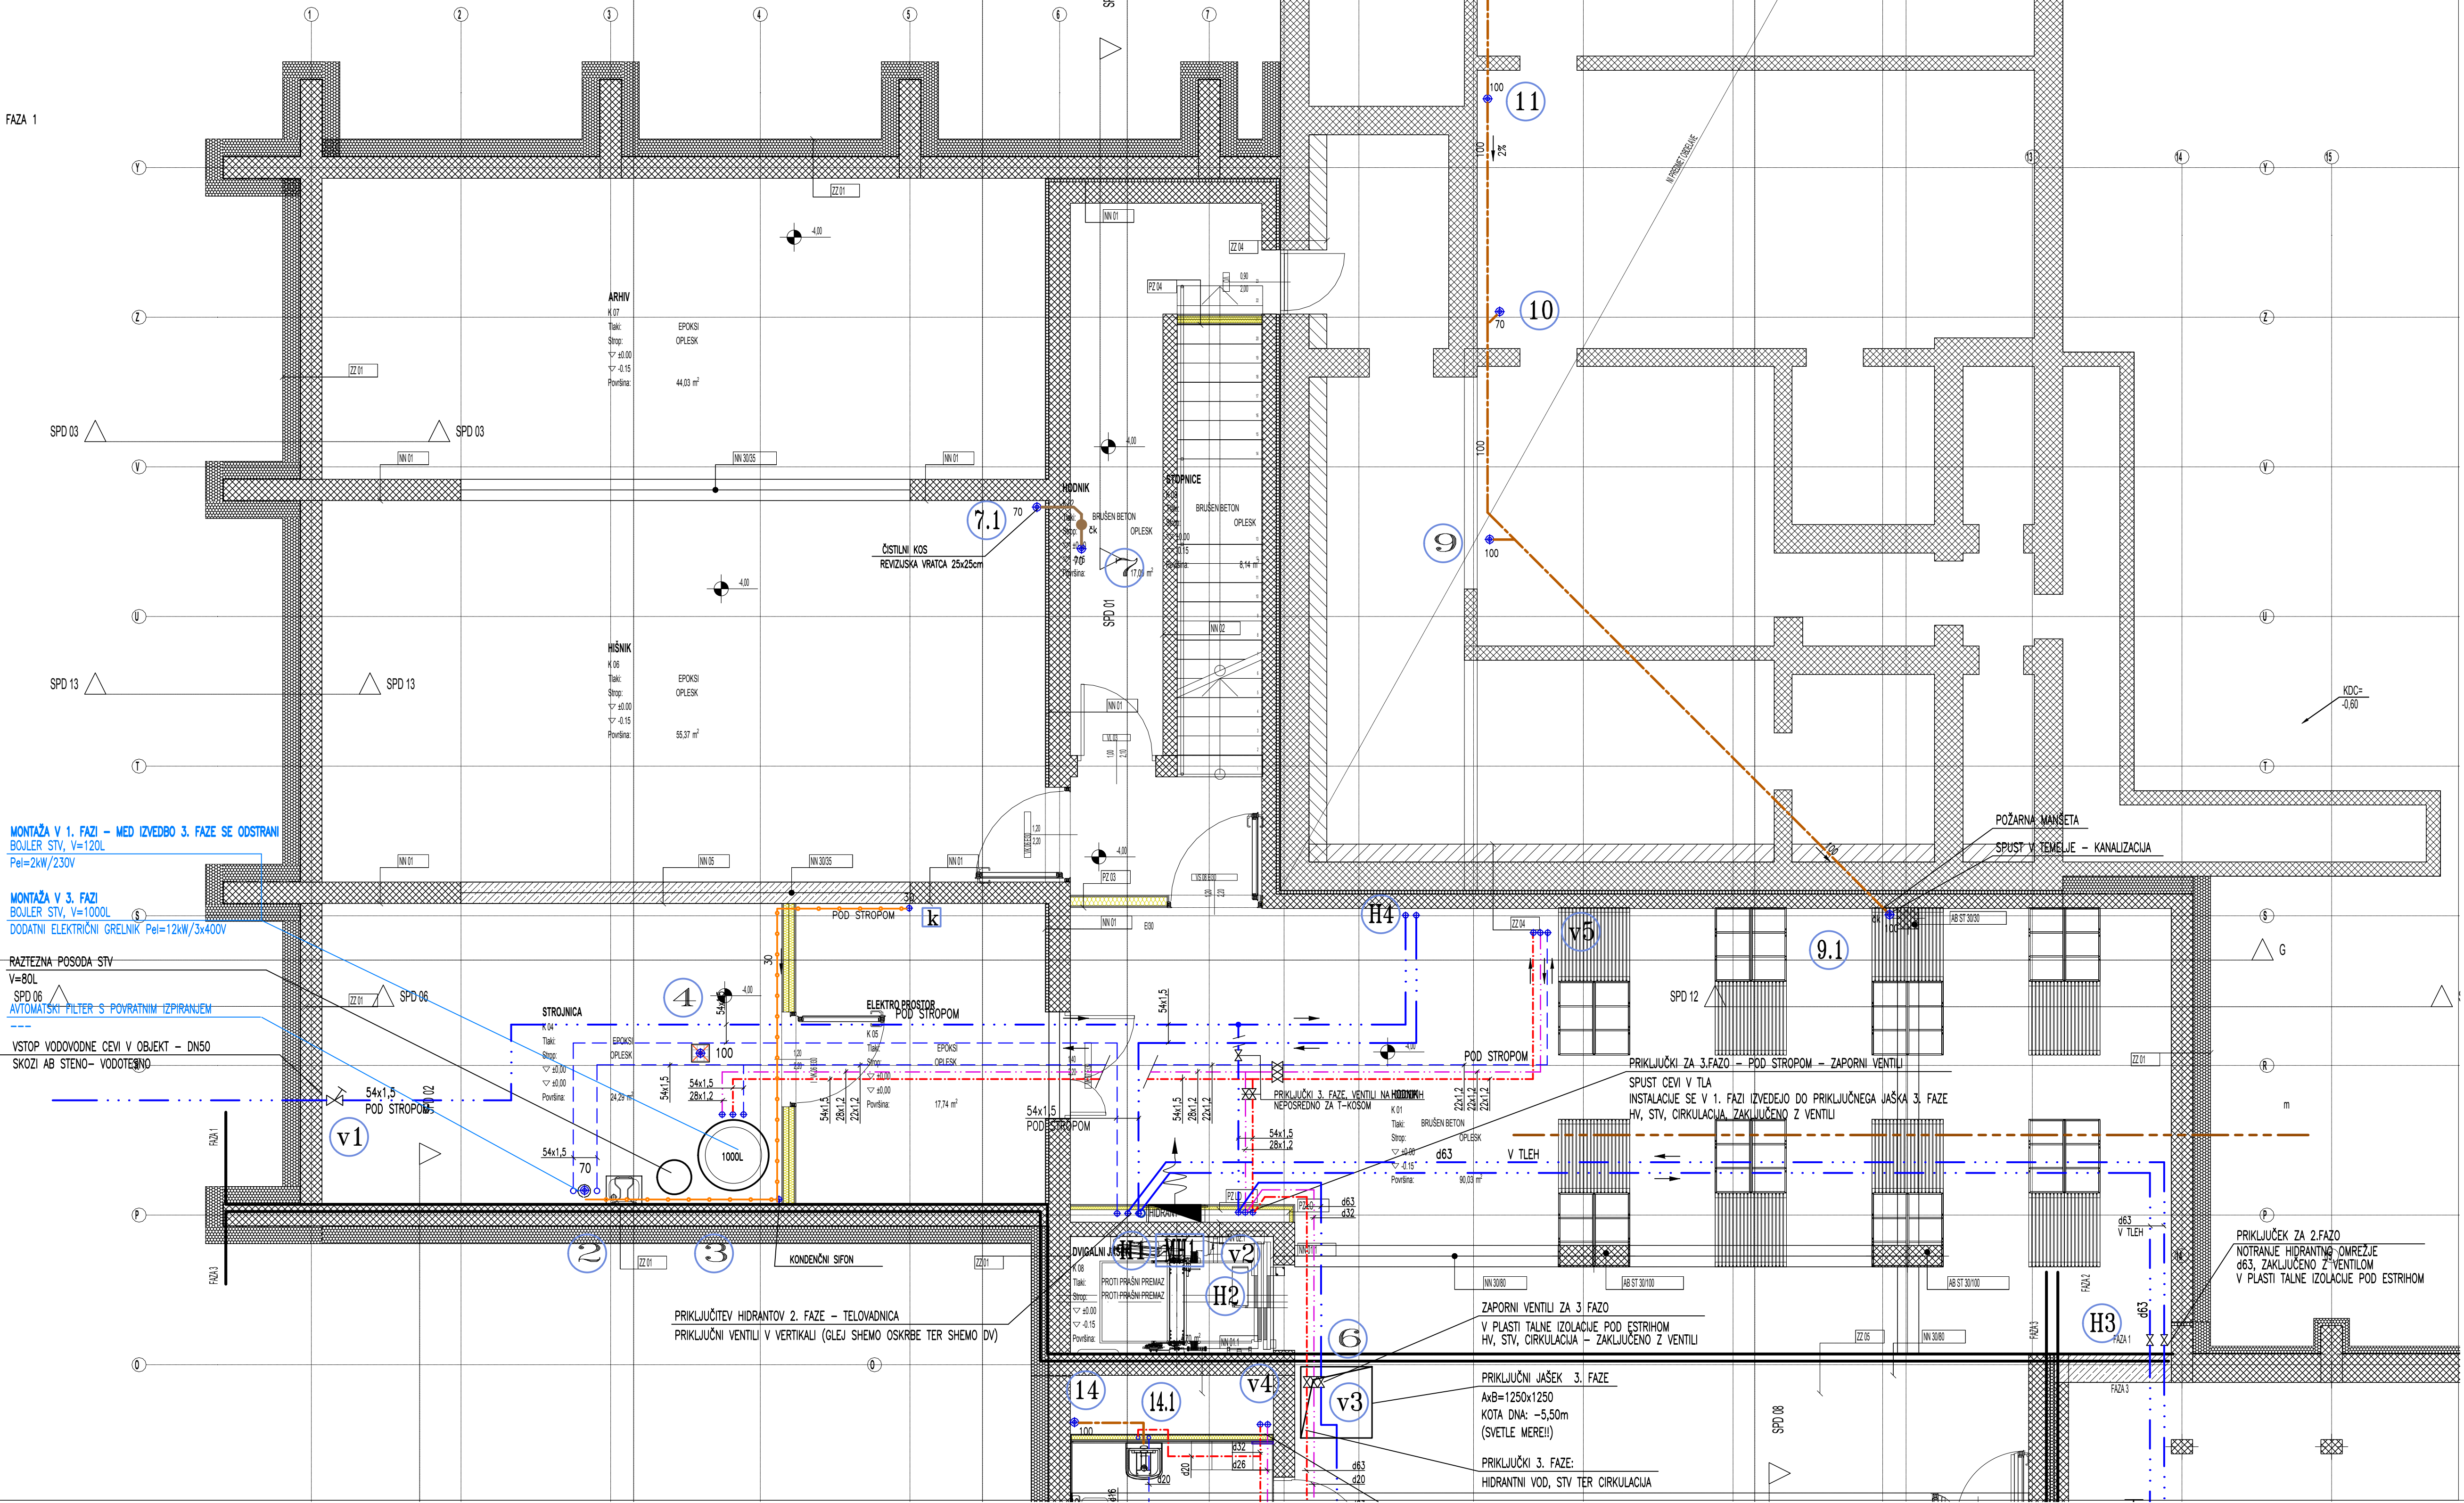

LEGENDA:

- HLADNA VODA
- TOPLA VODA
- CIRKULACIJA
- HLADNA VODA - HIDRANTI
- FEKALNA KANALIZACIJA
- FEKALNA KANALIZACIJA - POD STROPOM
- FEKALNA KANALIZACIJA - TEMELJI
- FEKALNA KANALIZACIJA - ODDUH
- VERTIKALA - KANALIZACIJA
- VERTIKALA - VODOVOD
- VERTIKALA - HIDRANTNI VOD
- NOTRANJI HIDRANT
- ODZRAČNA KAPA min. 0,3m nad površino strehe PO DETALJU ARHITEKTA

OPOMBE:

- VSE MERE PREVERITI NA OBJEKTU PRED MONTAŽO
- VSI HORIZONTALNI RAZVODI SANITARNE VODE, RAZEN POSEBEJ OZNAČENIH (HIDRANTNI VOD), POTEKAJO V DVOJNEM STROPU NI SO TOPLOTNO IZOLIRANI
- VSI HORIZONTALNI RAZVODI FEKALNE KANALIZACIJE, RAZEN POSEBEJ OZNAČENIH (GLEJ LESENJO), POTEKAJO V PLASTI TOPLOTNE IZOLACIJE
- NATVORNA VEŽNA INSTALACIJA V STROJNICI - GLEJ ŠHEMO OSKRBE Z VODO

datum	opis spremembe
PROKO+ d.o.o.	
projektna, nadzor in inženiring	
Slovenska ulica 13	
2314 Izopisje Poljana	
031/384 958	
identifikacijska številka	01/18
investor	Občina Miren-Kostanjevica
objekt	Miren 137, SI 5291 Miren
delo	OS Miren in postavitve nove telovadnice
VODOVOD IN KANALIZACIJA	
TLORIS KLETI - 1. faza	
odgovorni projektant	David MIŠIČ, univ.dipl.inž.arh.
odgovorni inženir	Boris KOKOL, univ.dipl.inž.stroj.
projektant	Gregor ZAVEC
notri	STROJNIN INST. IN STROJNE OPREME
projekti	PZJ
metri	1:50
datum	APRIL 2019