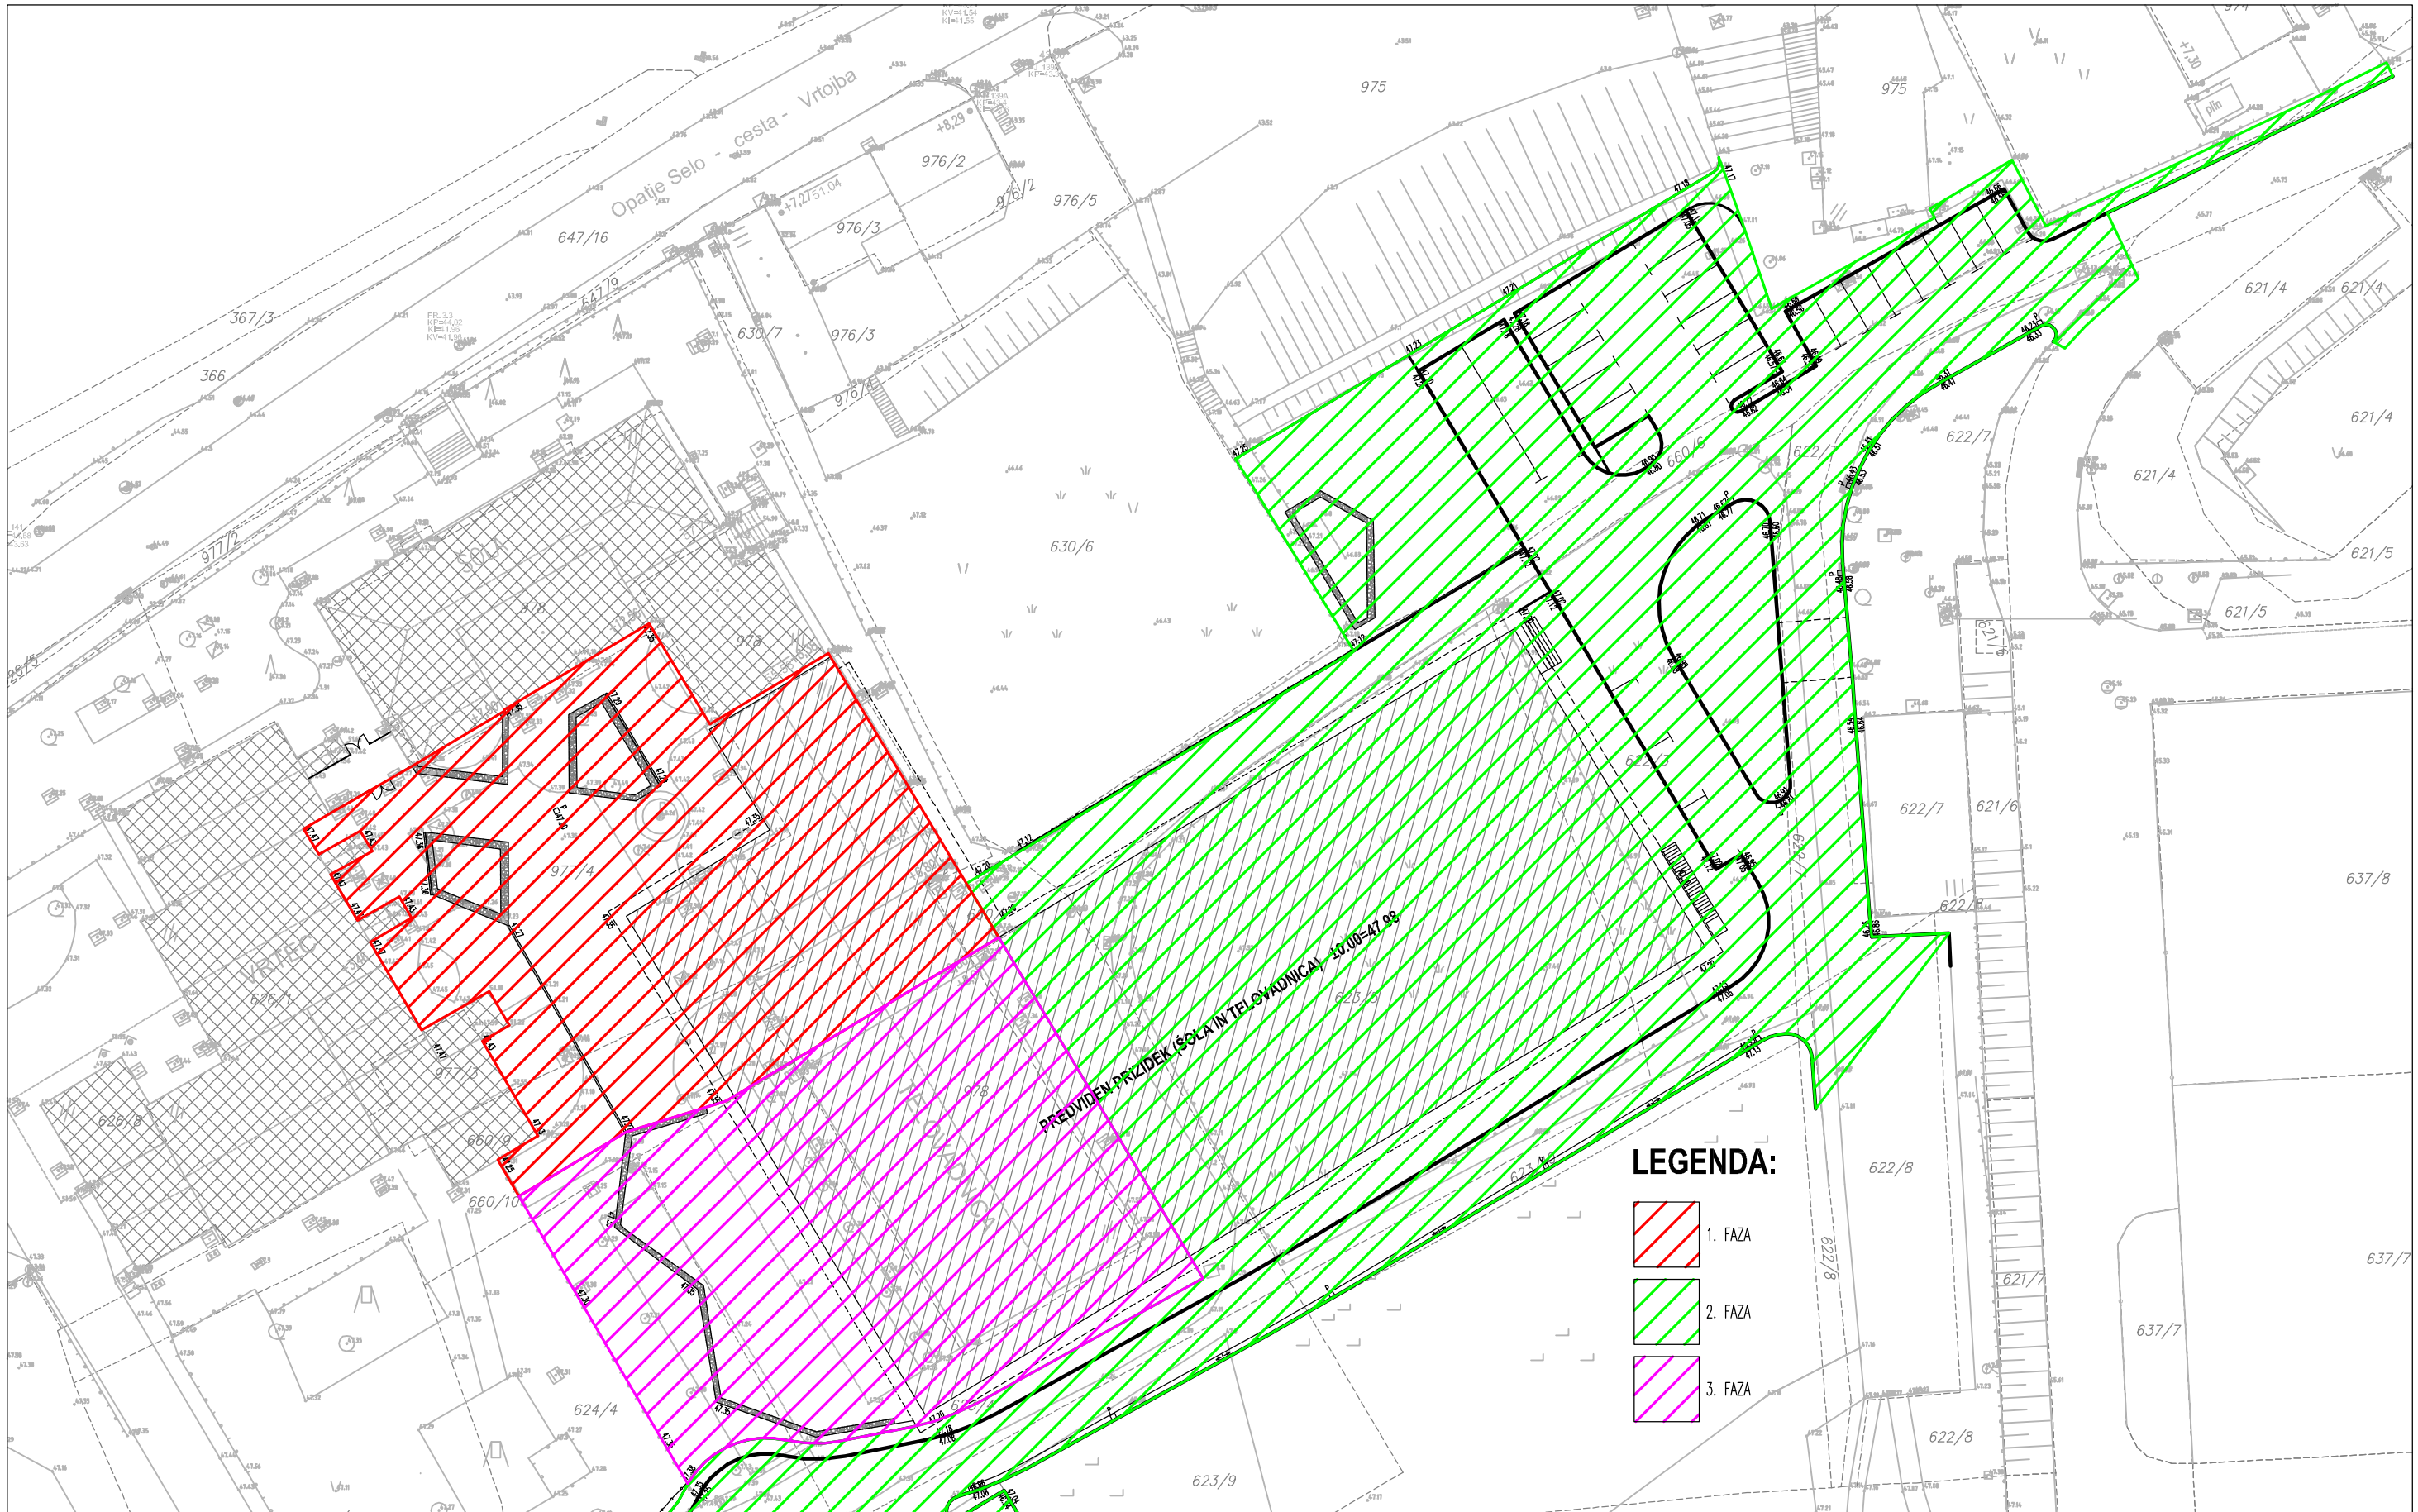

IPTI d.o.o.

INŽENIRING, PROJEKTIRANJE, TRGOVINA, IZVAJANJE

Ul. Vala Bratina 9, 2000 Maribor, tel.: 228-1340, fax: 228-1341, mobitel: 041 647-946, e-mail: ipti@siol.net

identifikacijska številka podjetja: 0257

številka načrta: 12/18	datum: JULIJ 2018	merilo: 1:500
oznaka risbe: SITUACIJA FAZNOSTI GRADNJE		številka risbe: 1.1