


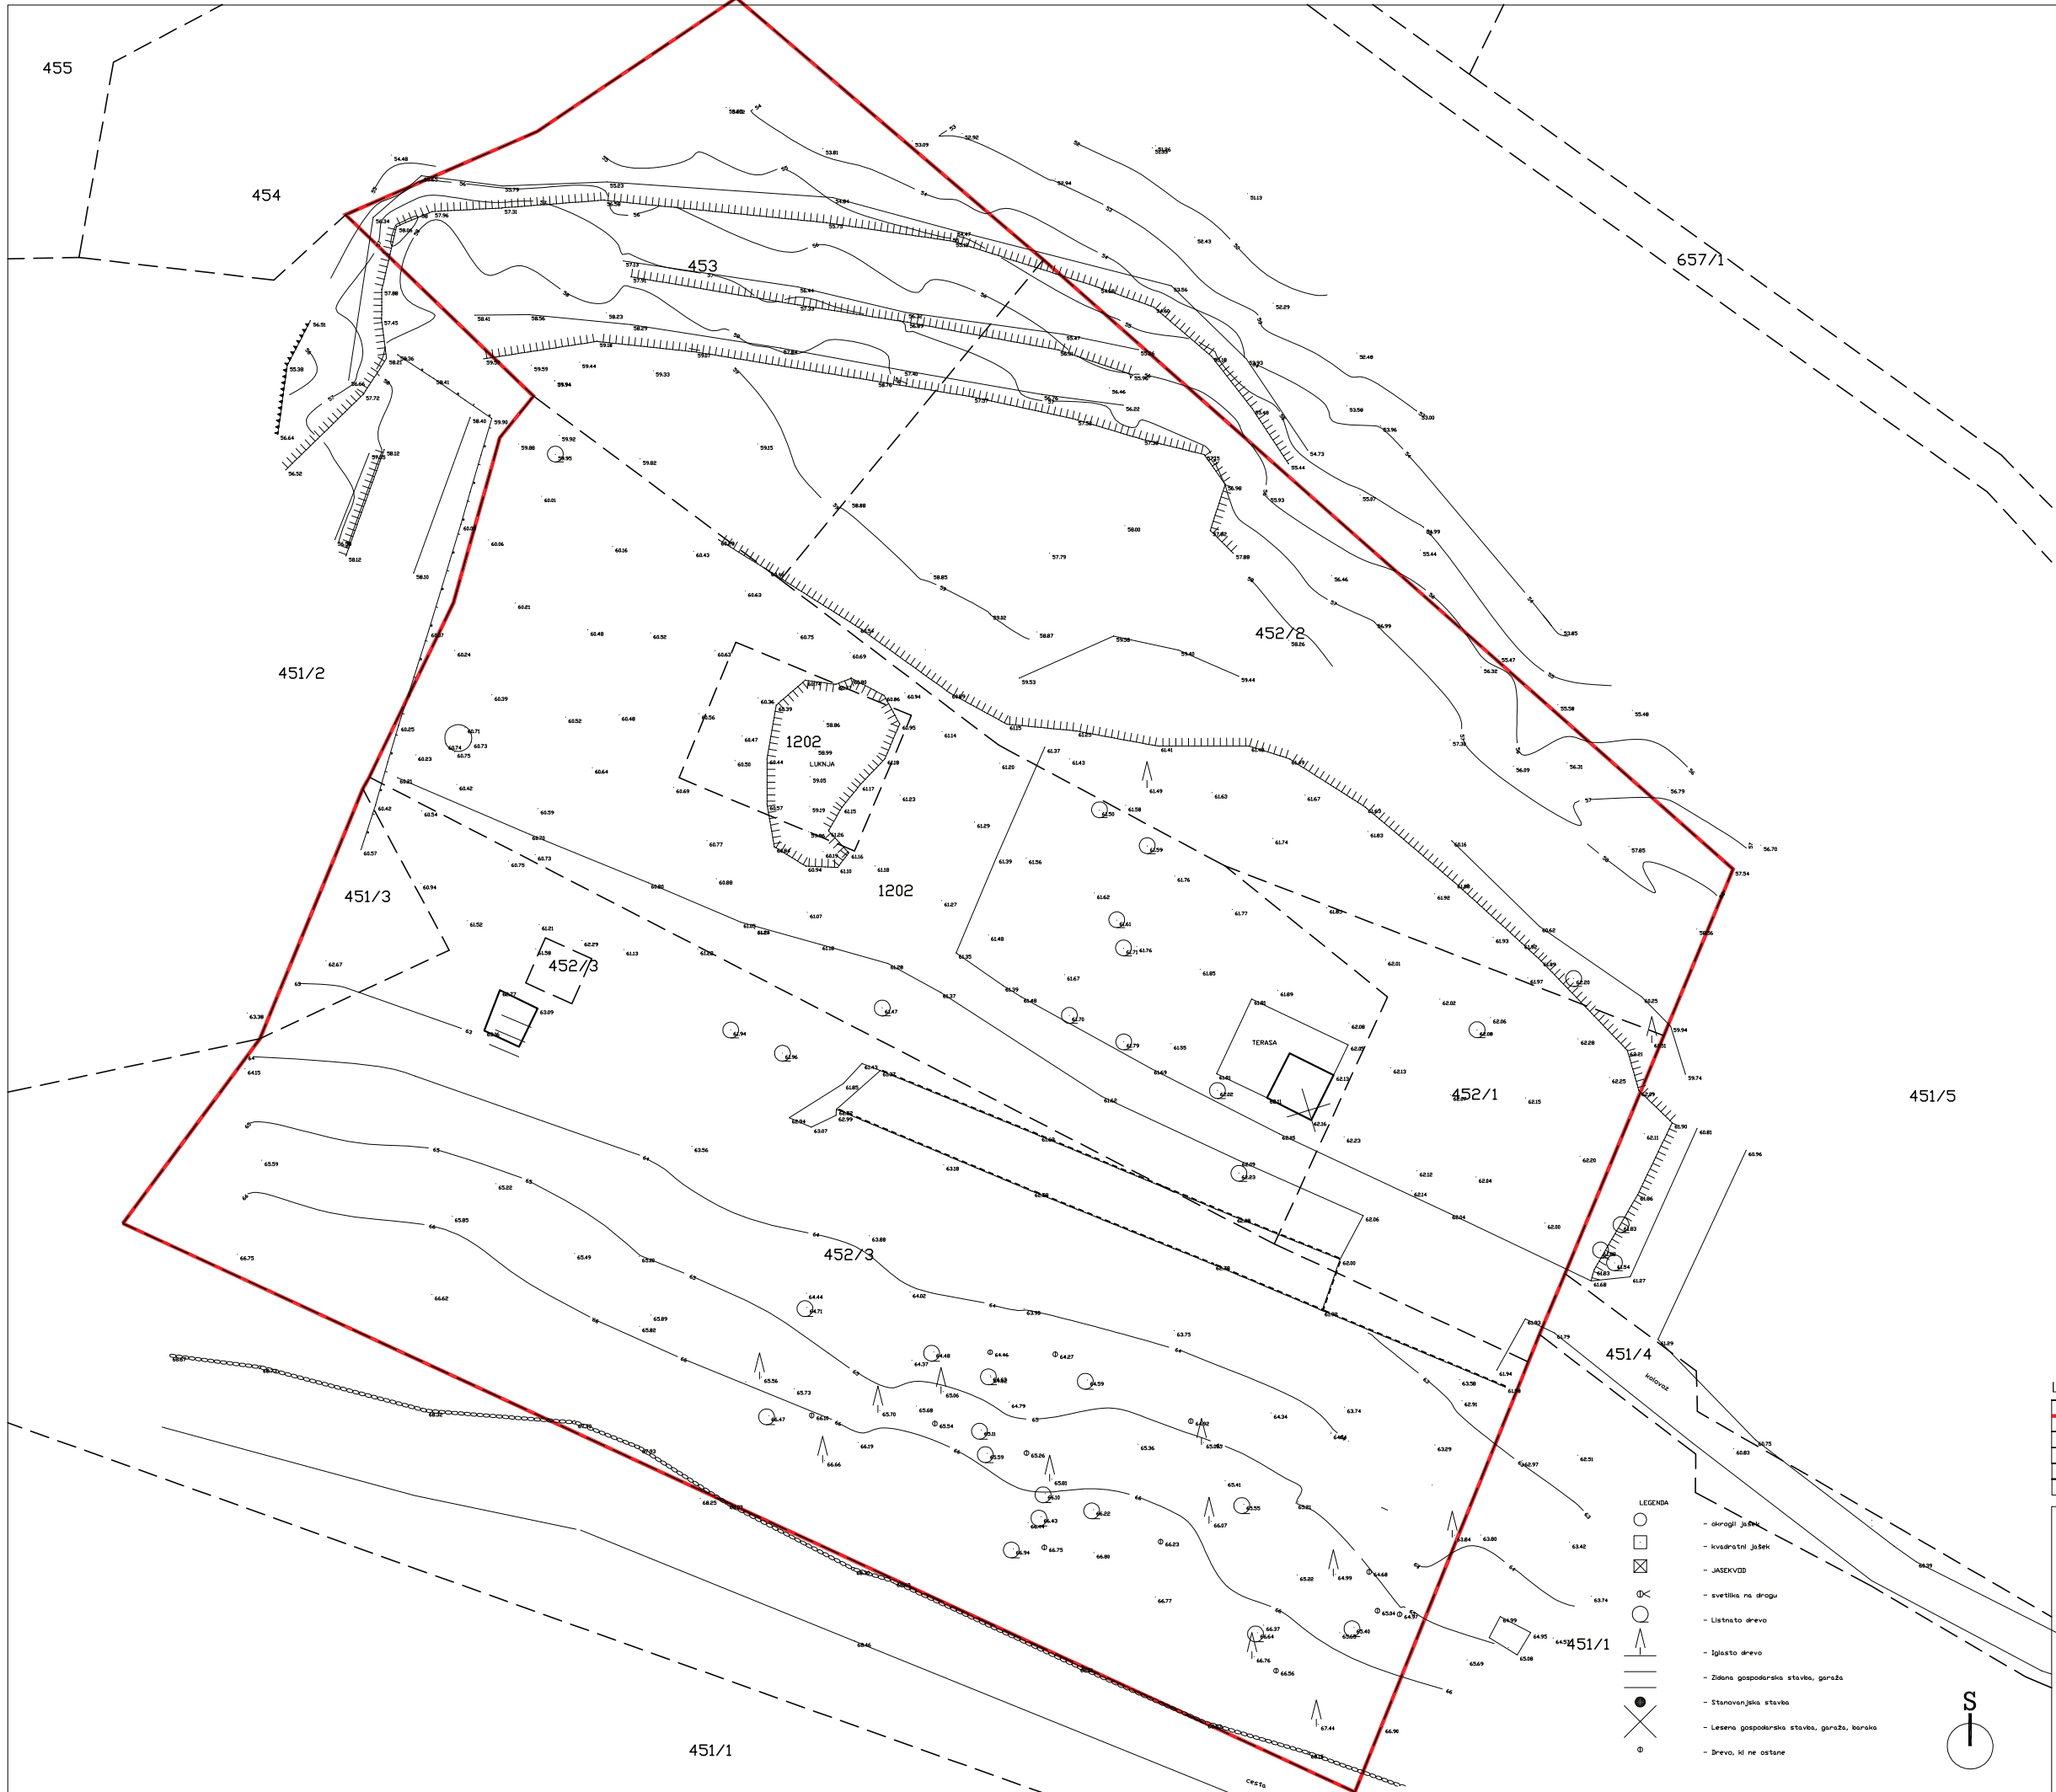

Legenda	
	meja območja OPPN "Mirenski kostel"
	obstoječe parcelne meje
	obstoječi objekti

Ariana Furlan Prijon - arhitektka
OPPN
"Mirenski kostel" v Mirnu

OBMOČJE PODROBNEGA NAČRTA
Z OBSTOJEČIM PARCELNIM
STANJEM

list 2

M1:500

