
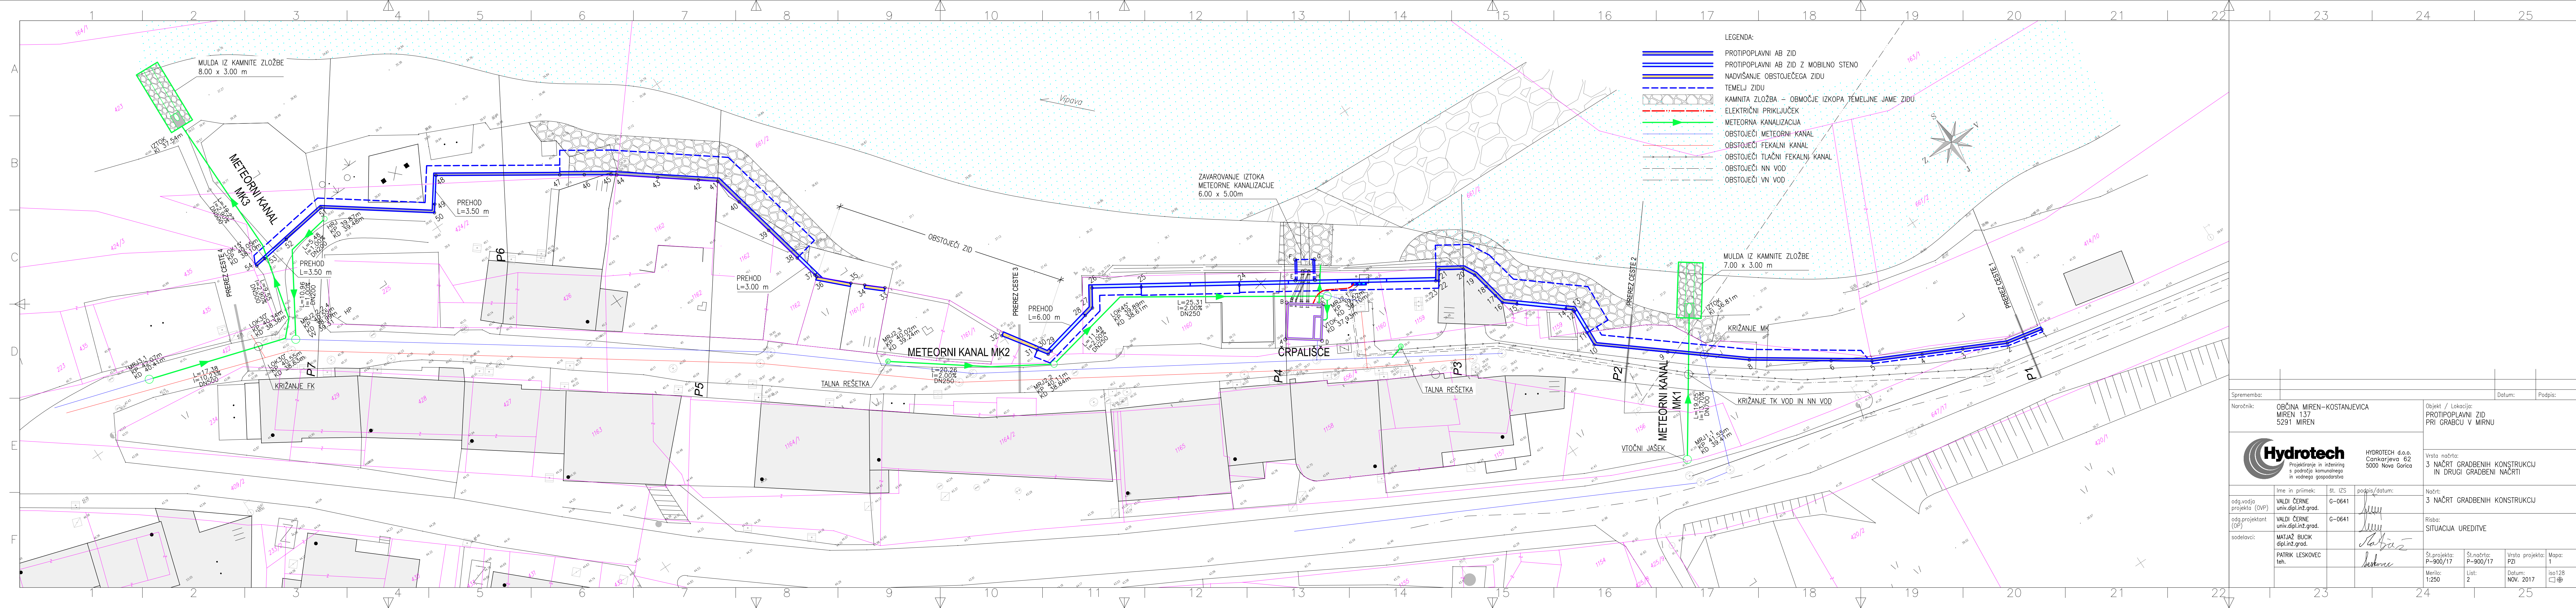


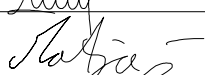

Sprememba:		Datum:		Podpis:	
Naročnik:		OBČINA MIREN-KOSTANJEVICA MIREN 137 5291 MIREN		Objekt / Lokacija: PROTIPOPLAVNI ZID PRI GRABCU V MIRNU	
 Hydrotech Projektiranje in inženiring s področja komunalnega in vodnega gospodarstva		HYDROTECH d.o.o. Cankarjeva 62 5000 Nova Gorica		Vrsta načrta: 3 NAČRT GRADBENIH KONSTRUKCIJ IN DRUGI GRADBENI NAČRTI	
odg.vodja projekta (OVP)	Ime in priimek: VALDI ČERNE univ.dipl.inž.grad.	Št. IZS G-0641	podpis/datum: 		Načrt: 3 NAČRT GRADBENIH KONSTRUKCIJ
odg.projektant (OP)	VALDI ČERNE univ.dipl.inž.grad.	G-0641			Risba: SITUACIJA UREDITVE
sodelavci:	MATJAŽ BUCIK dipl.inž.grad.				
	PATRIK LESKOVEC teh.				
			Št.projekta: P-900/17	Št.načrta: P-900/17	Vrsta projekta: PZI
			Merilo: 1:250	List: 2	Datum: NOV. 2017
					Mapa: 1 ☐ 108 ☒